

INSTALACJA ODGROMOWA – STAN ISTNIEJĄCY

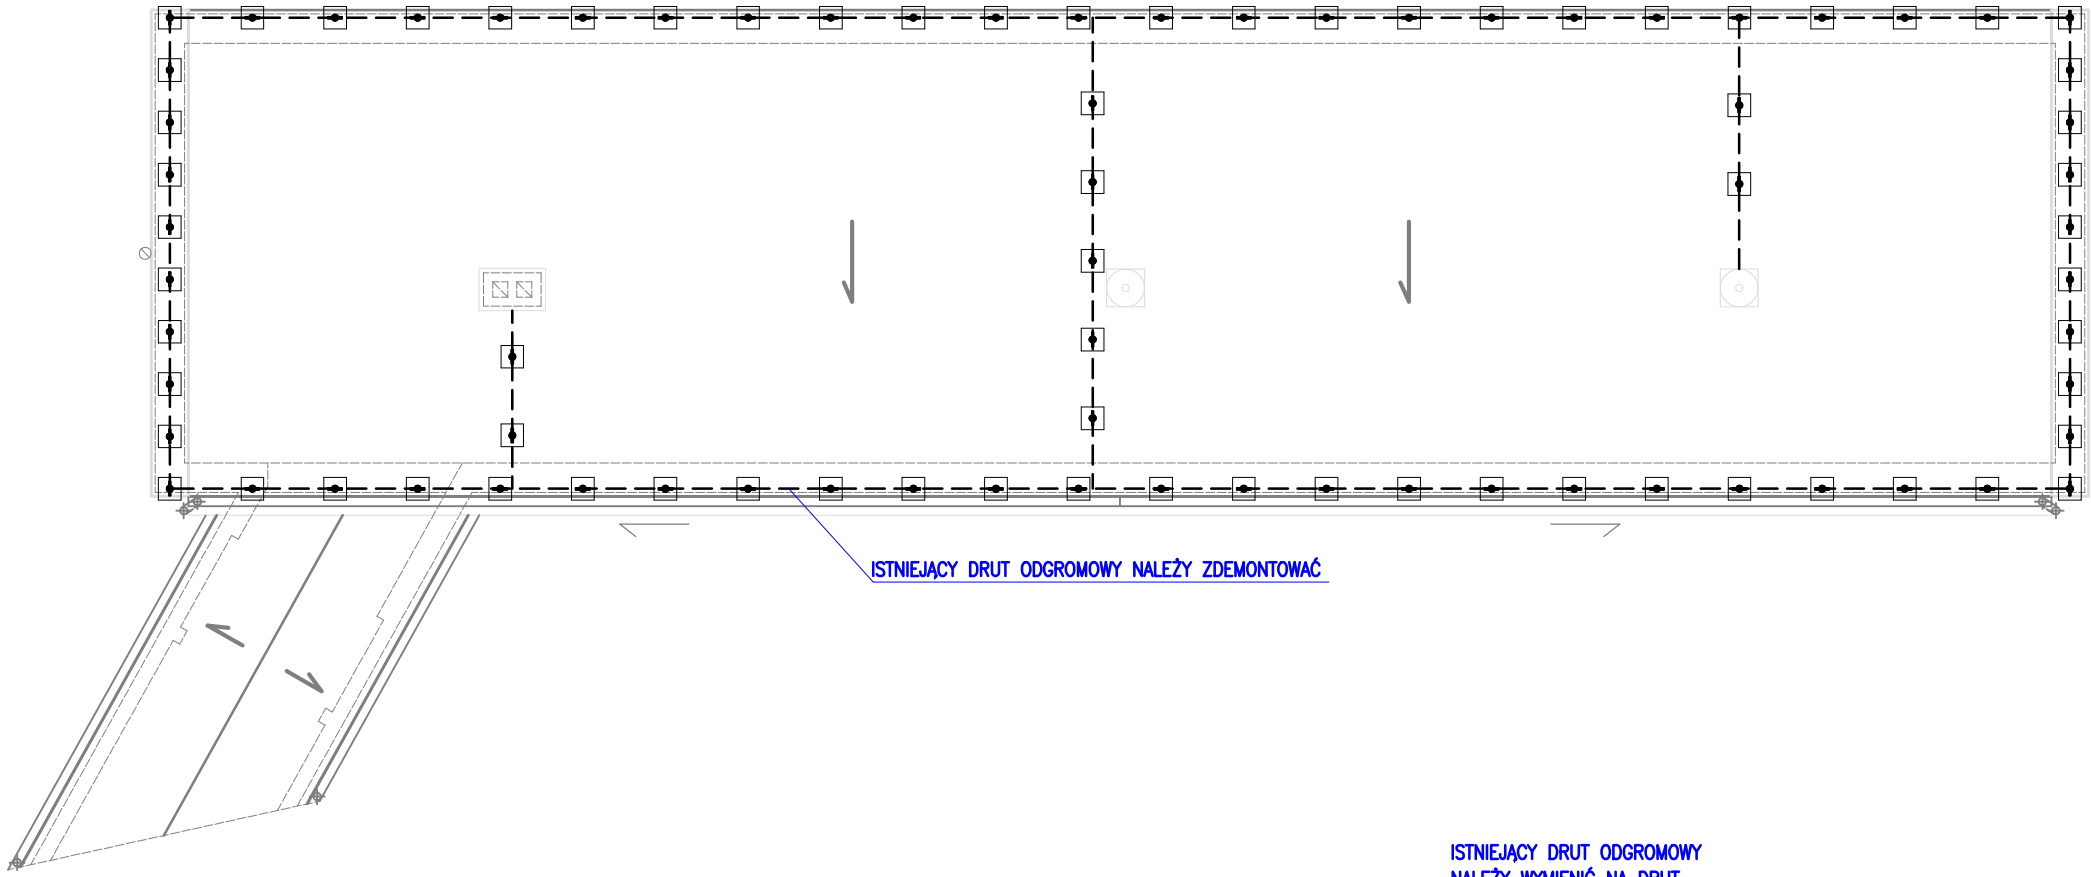

INSTALACJA ODGROMOWA – STAN PROJEKTOWANY

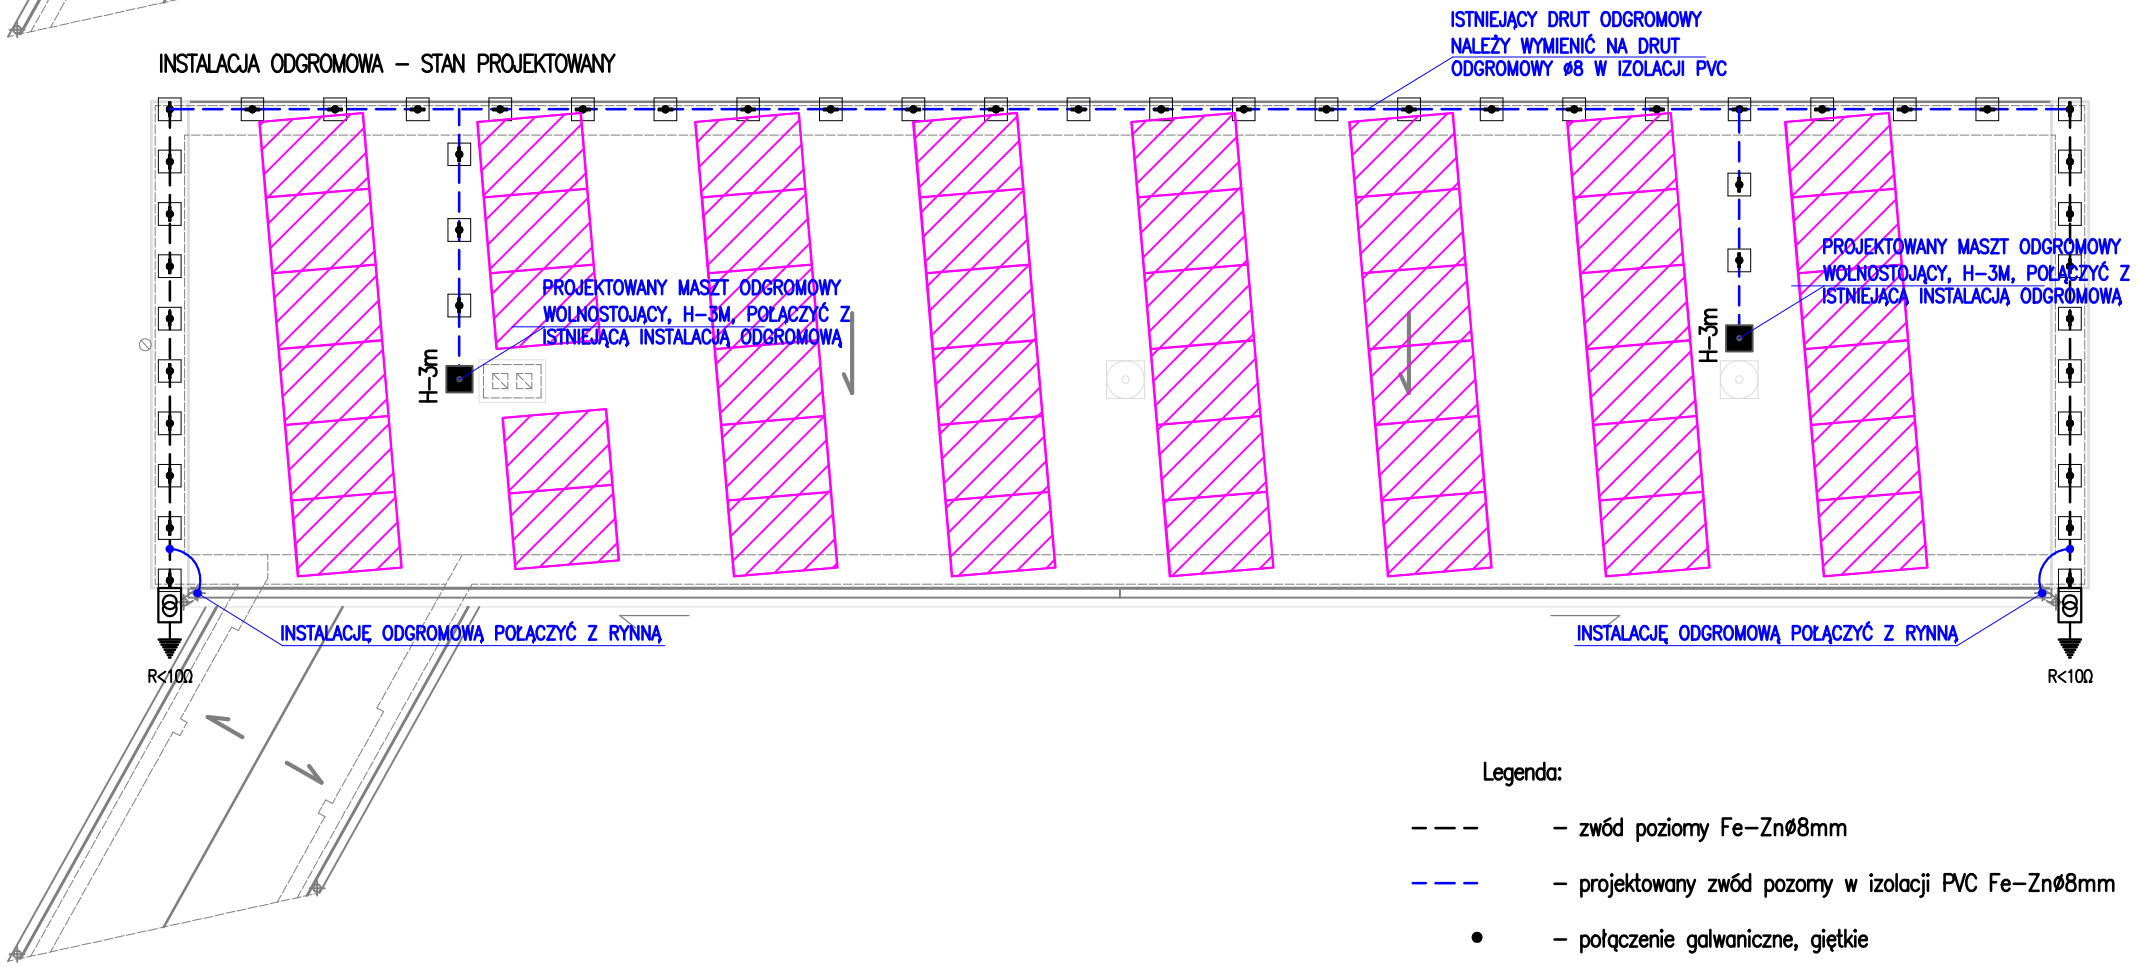

Legenda:

- – zwód poziomy Fe–Znø8mm
- – projektowany zwód pozomy w izolacji PVC Fe–Znø8mm
- – połączenie galwaniczne, giętkie
- R<10Ω – studzienki kontrolno–pomiarowe
- – uchwyty
- – projektowany maszt odgromowy

eelbo

PROJEKT INSTALACJI FOTOWOLTAICZNEJ
O MOCY 13,63kWp

ADRES INWESTYCJI:	ul. Szczecińska 36, 74–500 Chojna
INWESTOR:	NADLEŚNICTWO CHOJNA ul. Szczecińska 36, 74–500 Chojna
PROJEKTANT:	MGR INŻ. PIOTR MARKOWSKI UPR. ZAP/0218/POOE/11
OPRACOWAŁ:	

RZUT DACHU – INSTALACJA ODGROMOWA

1:–	MAJ 2017	IE5
BRANŻA: ELEKTRYCZNA		

UWAGA:
Kopiowanie, publikacje oraz wszelkie inne formy wykorzystania projektu bez zgody autorów będą naruszeniem przepisówwynikających z Ustawy z dnia 4.02.1994 r. o prawie autorskim i prawach pokrewnych.