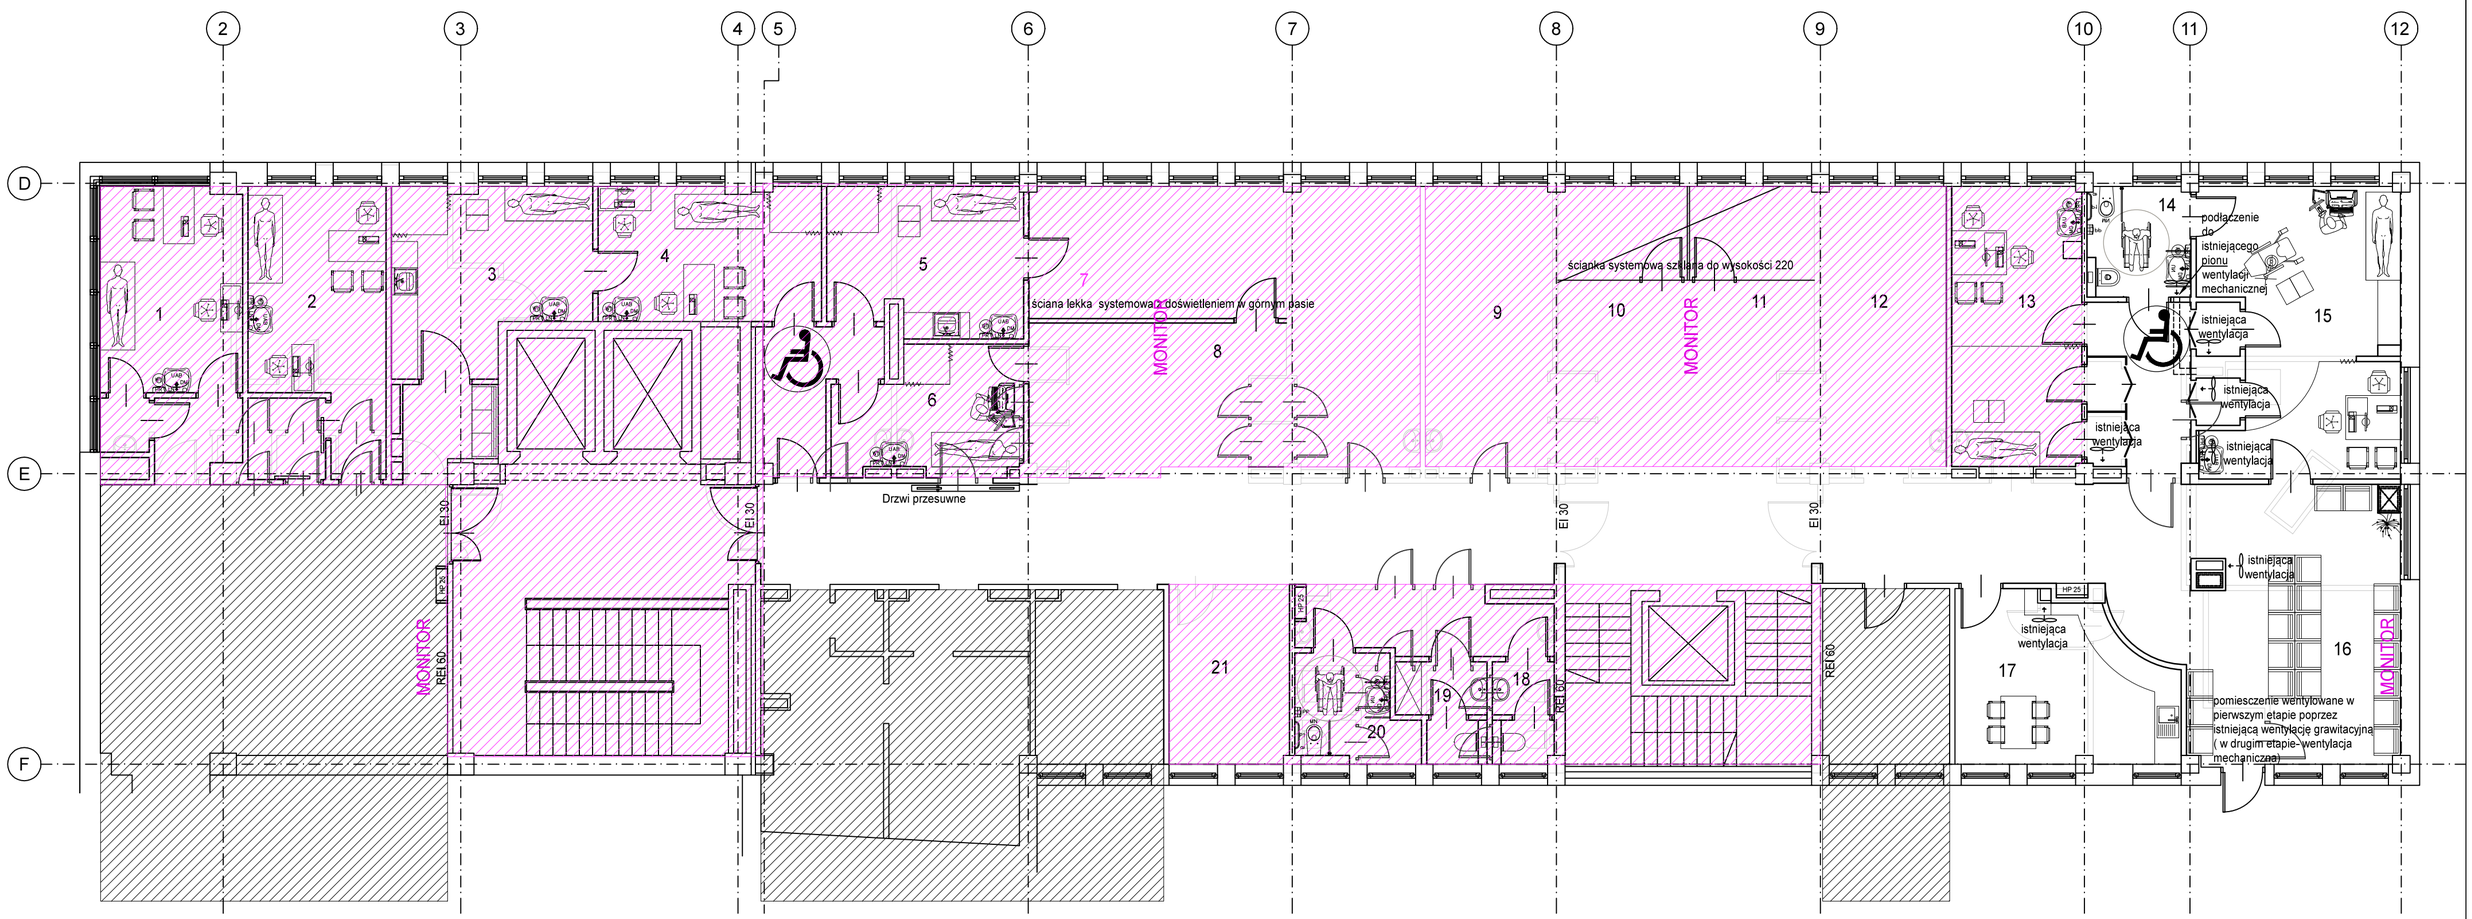

NR POM.	OPIS	POW.M2
0.1	Gabinet lekarski (ambulatorium onkologiczne)	14,8
0.2	Gabinet lekarski (ambulatorium onkologiczne)	17,2
0.3	Pokój opatrunkowy (ambulatorium chirurgiczne)	17,3
0.4	Gabinet lekarski (ambulatorium chirurgiczne)	15,6
0.5	Pokój opatrunkowy (ambulatorium chirurgiczne)	16,0
0.6	Pokój USG (ambulatorium chirurgiczne)	11,3
0.7	Gabinet lekarski (ambulatorium chirurgiczne)	17,7
0.8	Poczekalnia	36,8
0.9	Gabinet lekarski (ambulatorium radioterapeutyczne)	12.1
0.10	Gabinet lekarski (ambulatorium radioterapeutyczne)	12,1

0.11	Gabinet lekarski (ambulatorium onkologiczne)	18,6
0.12	Gabinet lekarski (ambulatorium onkologiczne)	17,8
0.13	Gabinet położnej (ambulatorium ginekologiczne)	18,7
0.14	Sanitariat niepełnosprawni (ambulatorium ginekologiczne)	5,8
0.15	Gabinet lekarski (ambulatorium ginekologiczne)	27,3
0.16	Poczekalnia	27,6
0.17	Pomieszczenie socjalne	17,5
0.18	Sanitariat pesonelu	3,1
0.19	Sanitariat pacjentów (męski)	3,9
0.20	Sanitariat pacjentów (niepełnosprawni + damski)	5,9
0.21	Poczekalnia	10,9

Pomieszczenia poza opracowaniem

drugi etap inwestycji nie objęty przetargiem

UWAGA: WSZELKIE PRACE ZWIĄZANE Z ODKRYWKAMI NALEŻY UZGODNIĆ Z INSPEKTOREM NADZORU Z RAMIENIA INWESTORA

32-020 Wieliczka, ul. Konopnickiej 3/2
mobile: +48 506 111 287
e-mail: biuro@pepearchitekci.pl
www.pepe-architekci.pl

Inwestor	Centrum Onkologii Instytut im. Marii Skłodowskiej - Curie Oddział w Krakowie
Temat opracowania	Aranżacja i modernizacja przyzimia i parteru przychodni przyklinicznej Centrum Onkologii im Marii Skłodowskiej - Curie przy ul. Garncarskiej w Krakowie
Tytuł rysunku	PROJEKT RZUT KONDYGNACJI 0 (parter)
Data	lipiec 2017
Opracował	mgr inż. arch. T.Pietruszka MPOIA/074/2007
Skala	1:100@A2
Nr rys.	P2