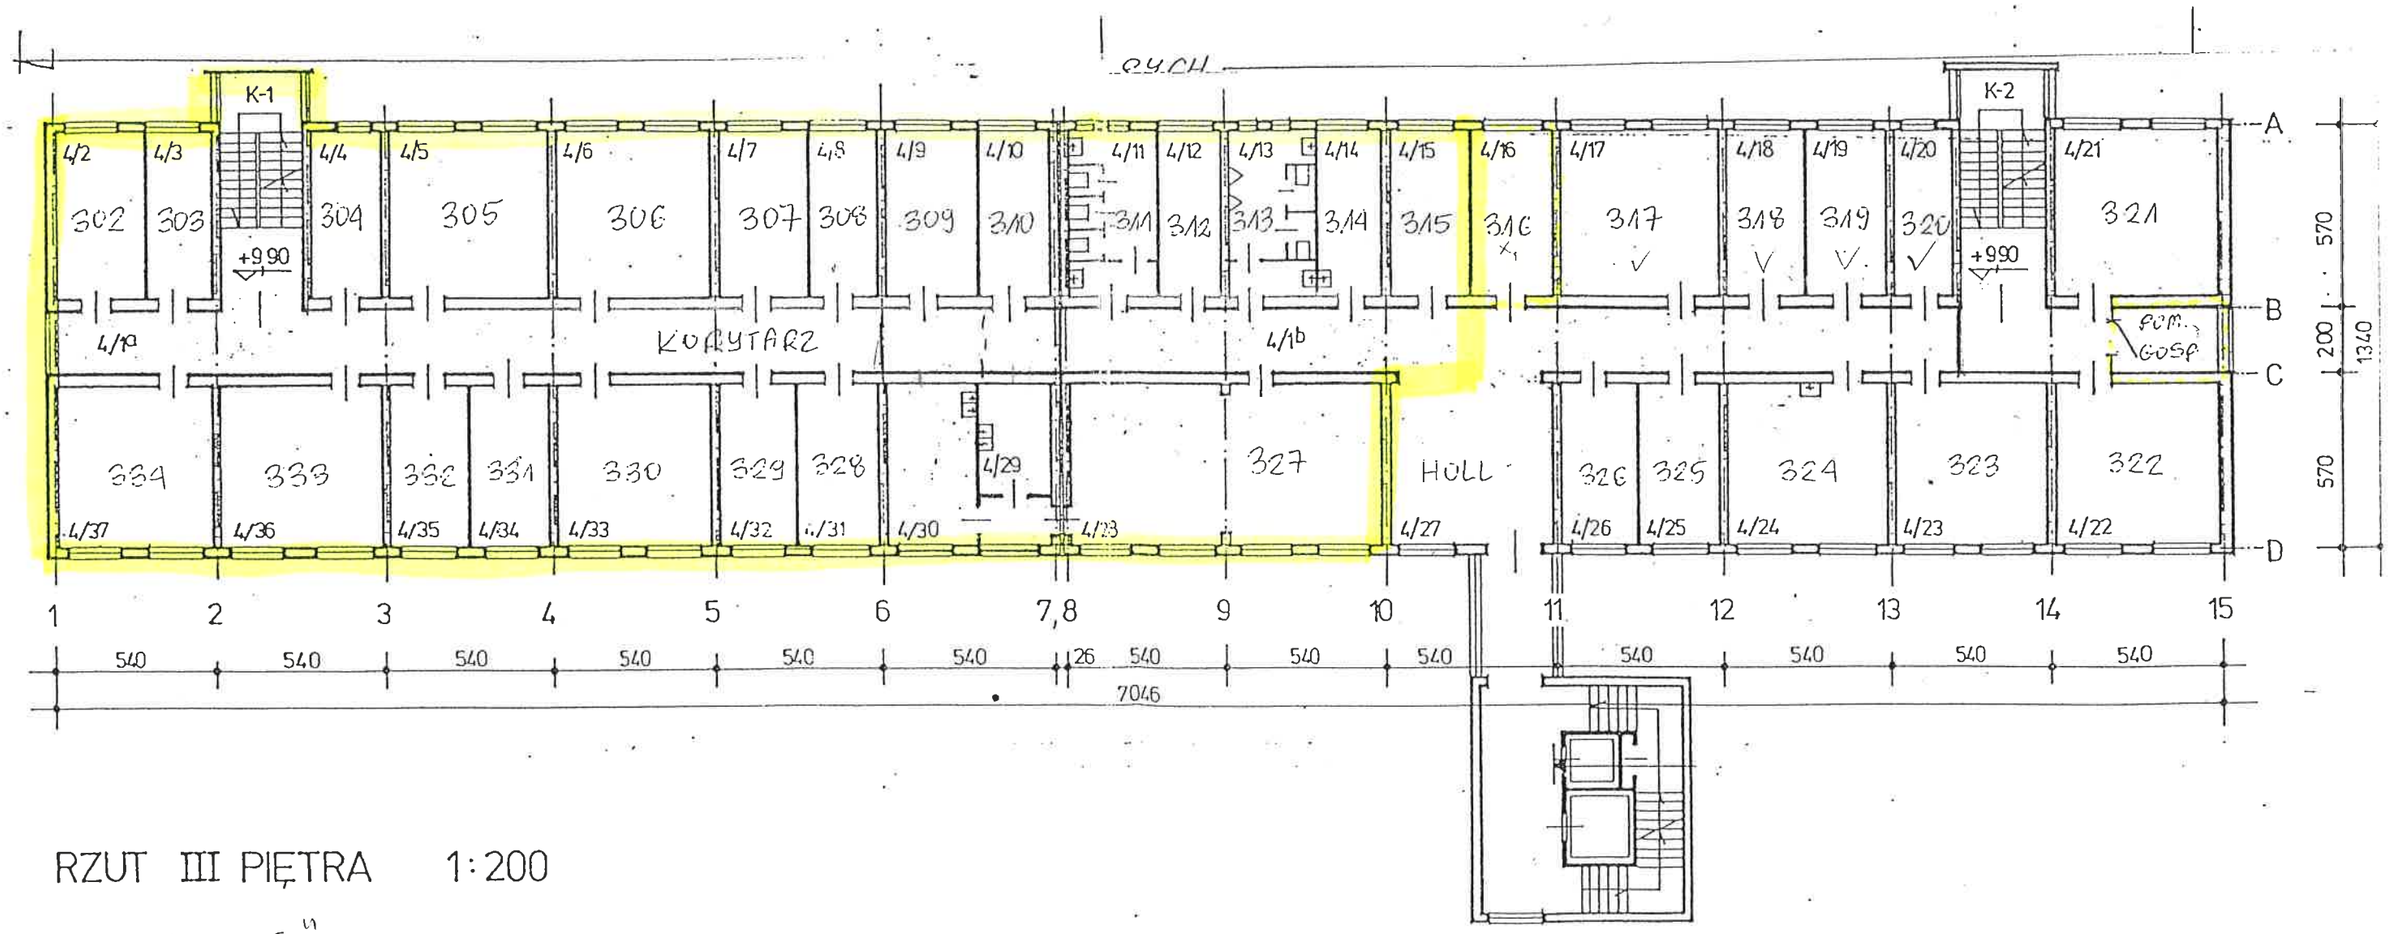

RZUT III PIĘTRA 1:200

BUDYNEK „S"