


Poziom porównawczy 88,00 m n.p.m.

Rzędna terenu projektowanego		
Rzędna terenu istniejącego		
Rzędna osi rurociągu [m]		
Zagłębienie osi rurociągu	1,50	1,50
Odległości [m]	9,22	
Średnice, materiał	63x3,8 PE100_SDR17_zw	0,0 ‰
Długość trasy [m]	0,00	9,22


W13

P1

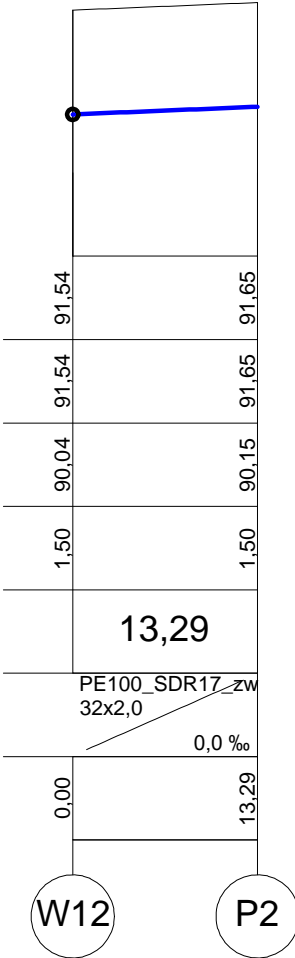


W12

P2

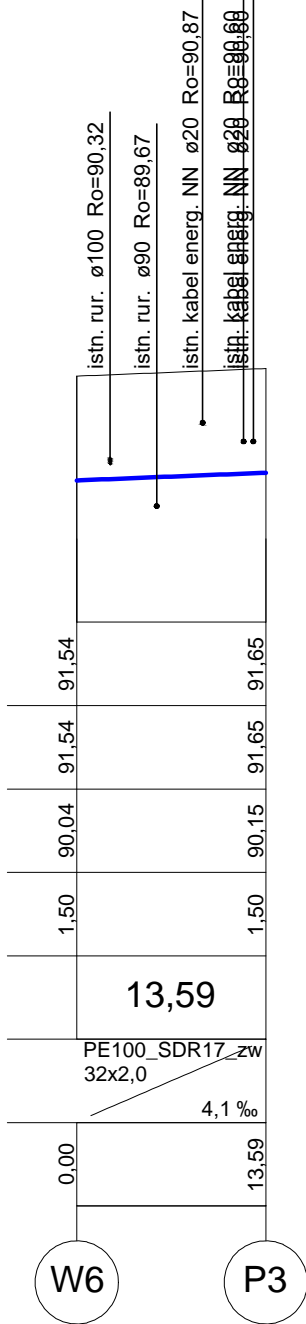


W6

P3

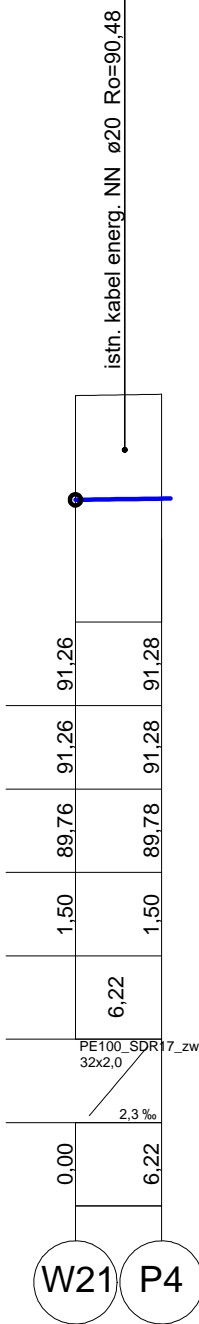

W21


P4

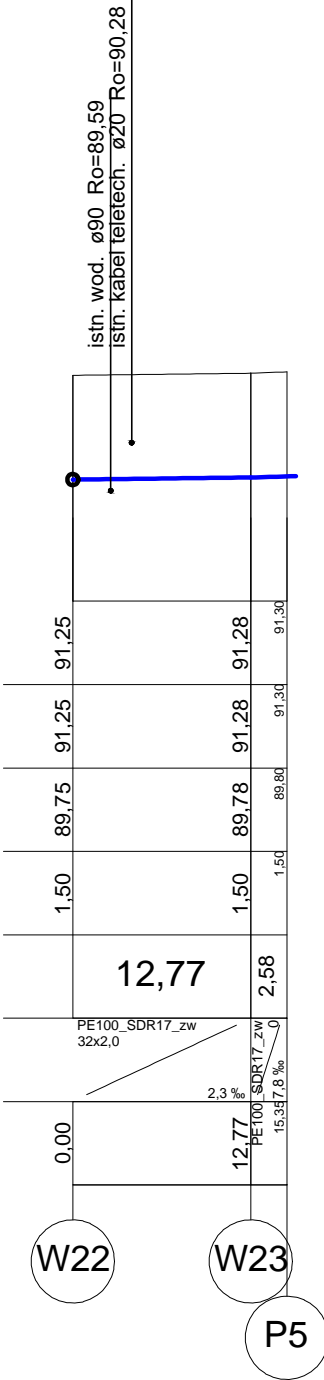

W22


W23

P5

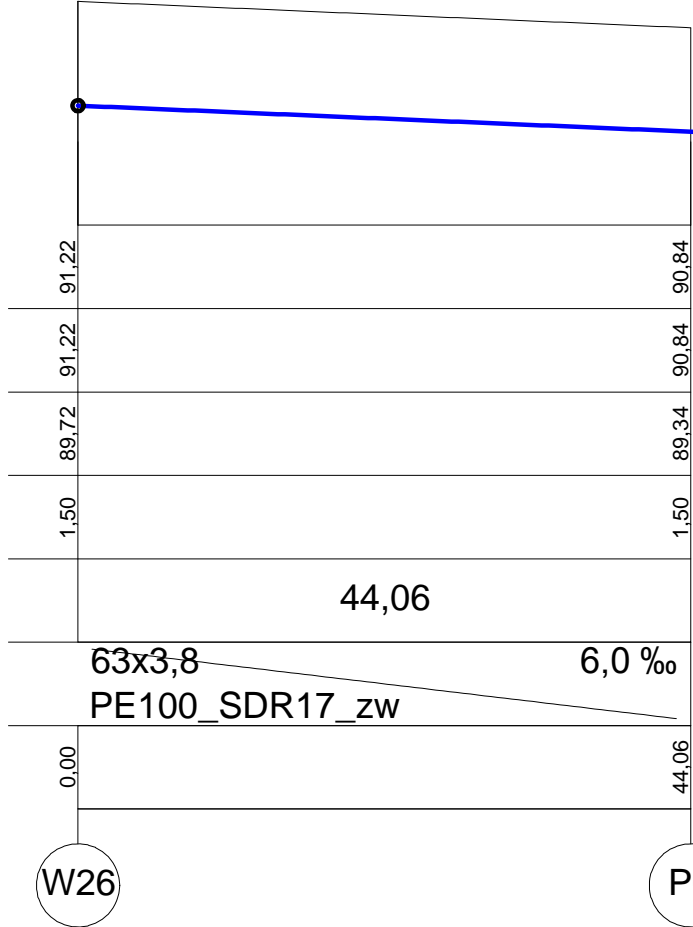

W26


P6

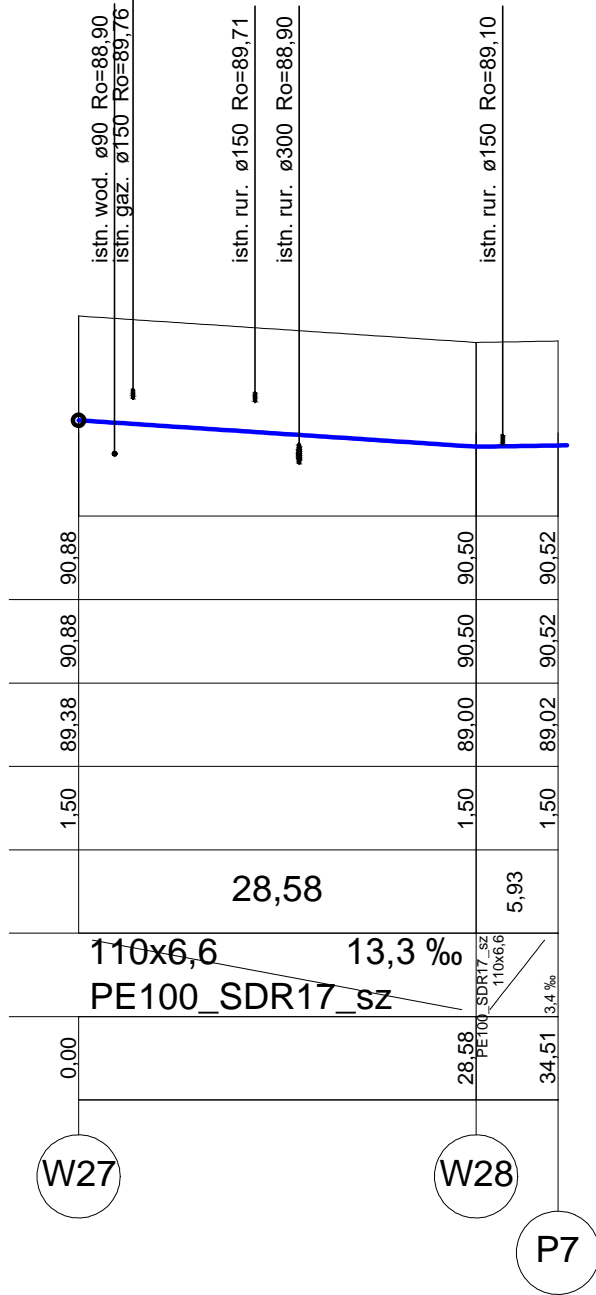

W27


W28

P7

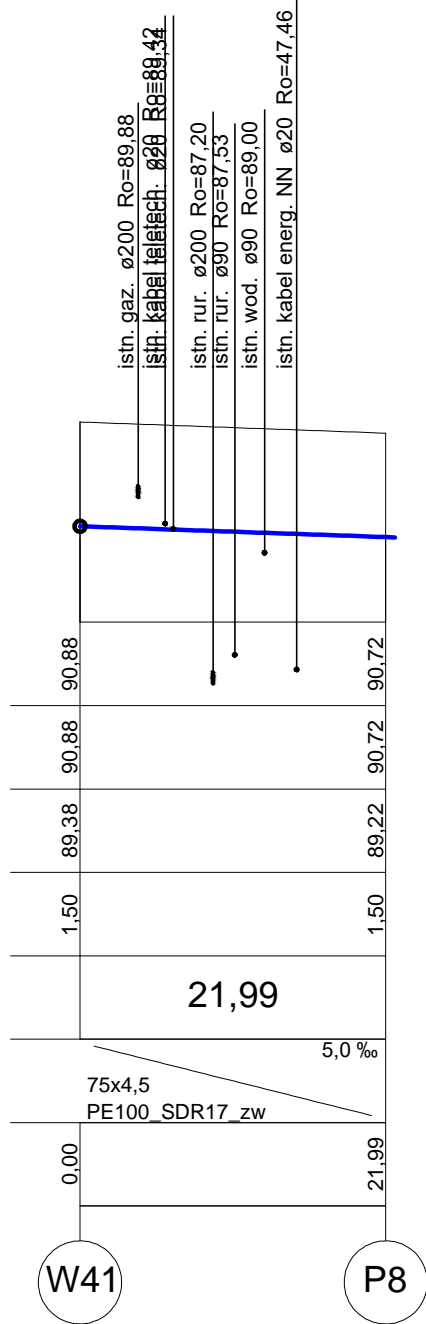


W41

P8

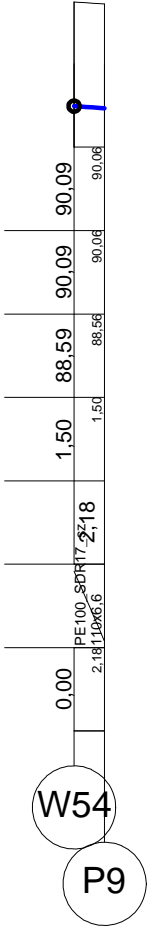


W54

P9

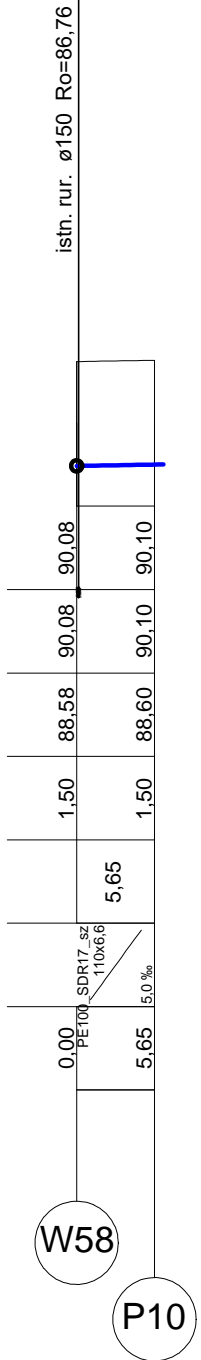

W58

P10

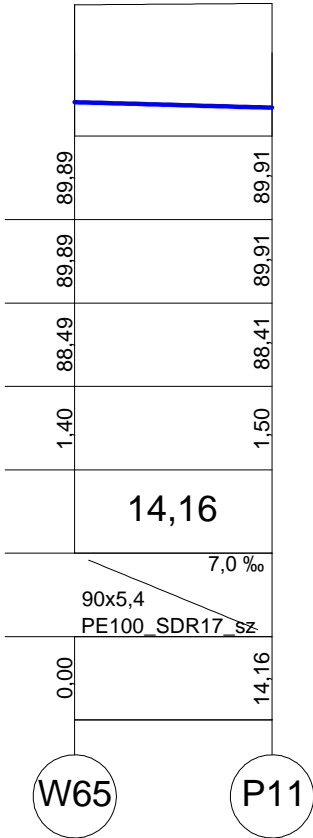

W65

P11

	RIT-SAN Jerzy Ritter 63-000 Środa Wlkp. ul. Słoneczna 20 tel. 503 091 801	BRANŻA: Instalacje sanitarne
INWESTOR:	Szpital Wojewódzki w Poznaniu ul. Juraszów 7/19 60-479 Poznań	PROJEKTOWAŁ: Ewa Lisiewicz upr. nr 561/87/Pw
TEMAT:	Remont zewnętrznej instalacji wodociągowej	OPRACOWAŁ: Jerzy Ritter
ADRES:	Poznań, ul. Juraszów 7/19, dz. nr 1/6, 2/17, 2/19	
TYTUŁ:	Profil przyłączy	DATA: 09. 2017r.
		SKALA: 1:500/100
		RYŚ: 10