


Poziom porównawczy 88,00 m n.p.m.

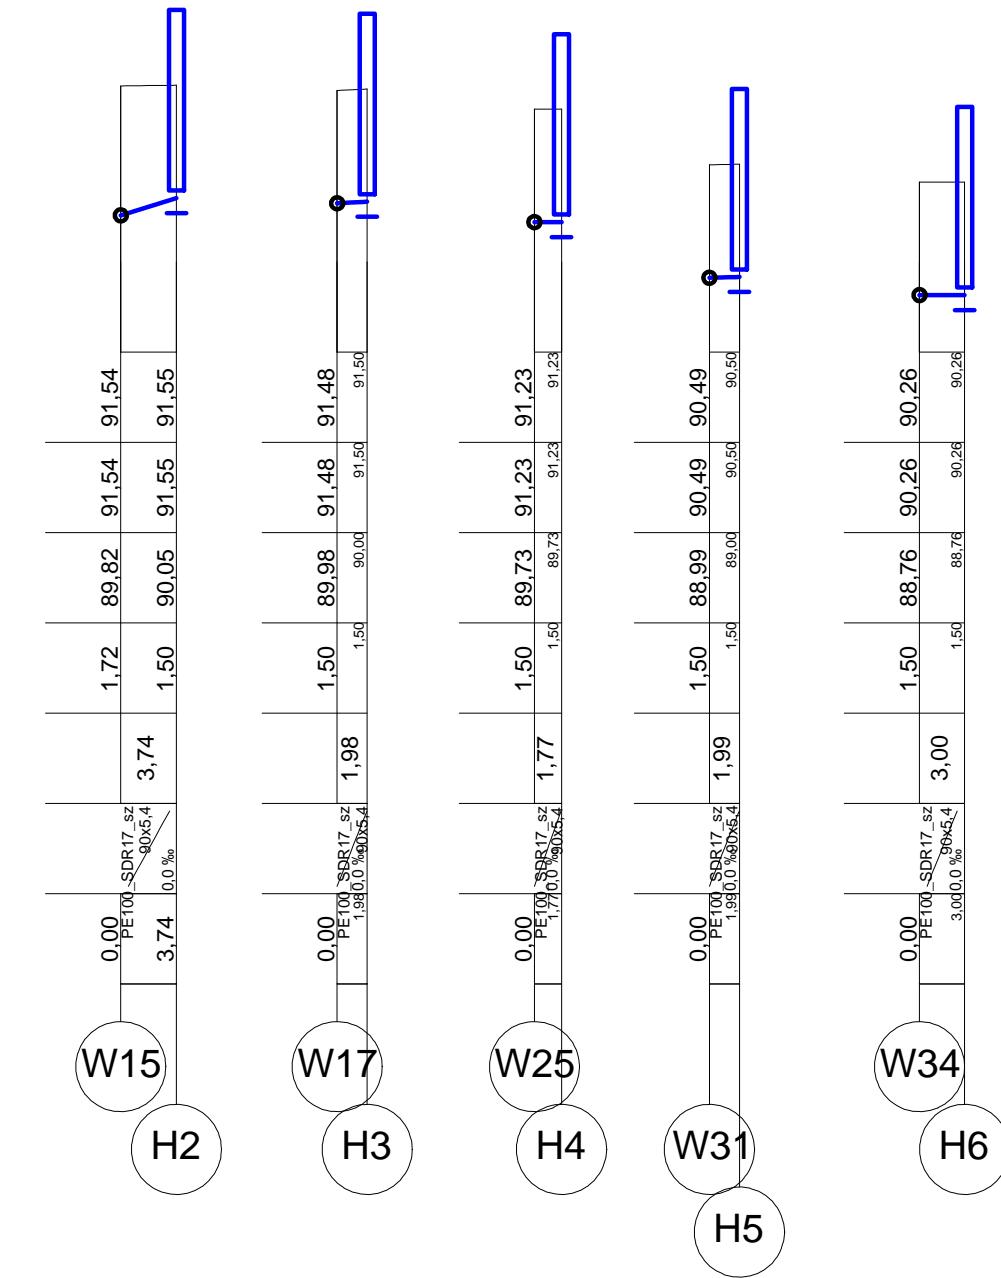

	RIT-SAN Jerzy Ritter 63-000 Środa Wlkp. ul. Słoneczna 20 tel. 503 091 801	BRANŻA: Instalacje sanitarne
INWESTOR:	Szpital Wojewódzki w Poznaniu ul. Juraszów 7/19 60-479 Poznań	PROJEKTOWAŁ: Ewa Lisiewicz upr. nr 561/87/Pw
TEMAT:	Remont zewnętrznej instalacji wodociągowej	OPRACOWAŁ: Jerzy Ritter
ADRES:	Poznań, ul. Juraszów 7/19, dz. nr 1/6, 2/17, 2/19	
TYTUŁ:	Profil hydranty - cz.1	DATA: 09. 2017r. SKALA: 1:500/100 RYS. 8