


Poziom porównawczy 88,00 m n.p.m.


Rzędna terenu projektowanego	90,35	90,35
Rzędna terenu istniejącego	90,35	90,35
Rzędna osi rurociągu [m]	88,85	88,85
Zagłębienie osi rurociągu	1,50	1,50
Odległości [m]	1,75	
Średnice, materiał	PE100 SDR17 sz 90x5,4	
Długość trasy [m]	0,00	

Spadek


W39
H7

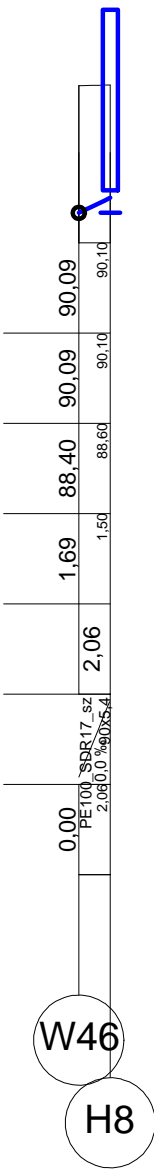


W46
H8

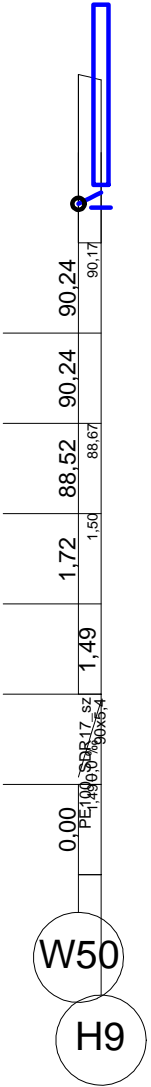

W50
H9

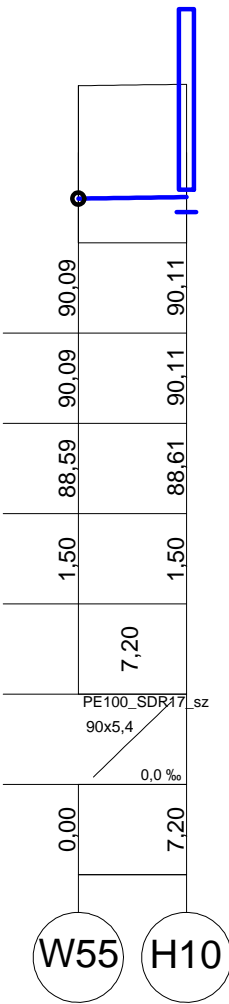

W55
H10

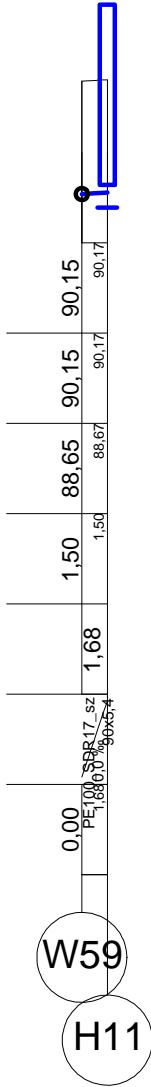

W59
H11

	RIT-SAN Jerzy Ritter 63-000 Środa Wlkp. ul. Słoneczna 20 tel. 503 091 801	BRANŻA: Instalacje sanitarne		
INWESTOR:	Szpital Wojewódzki w Poznaniu ul. Juraszów 7/19 60-479 Poznań	PROJEKTOWAŁ: Ewa Lisiewicz upr. nr 561/87/Pw		
TEMAT:	Remont zewnętrznej instalacji wodociągowej	OPRACOWAŁ: Jerzy Ritter		
ADRES:	Poznań, ul. Juraszów 7/19, dz. nr 1/6, 2/17, 2/19			
TYTUŁ:	Profil hydranty - cz.2	DATA: 09. 2017r.	SKALA: 1:500/100	RYS. 9