




Monitory i głośniki

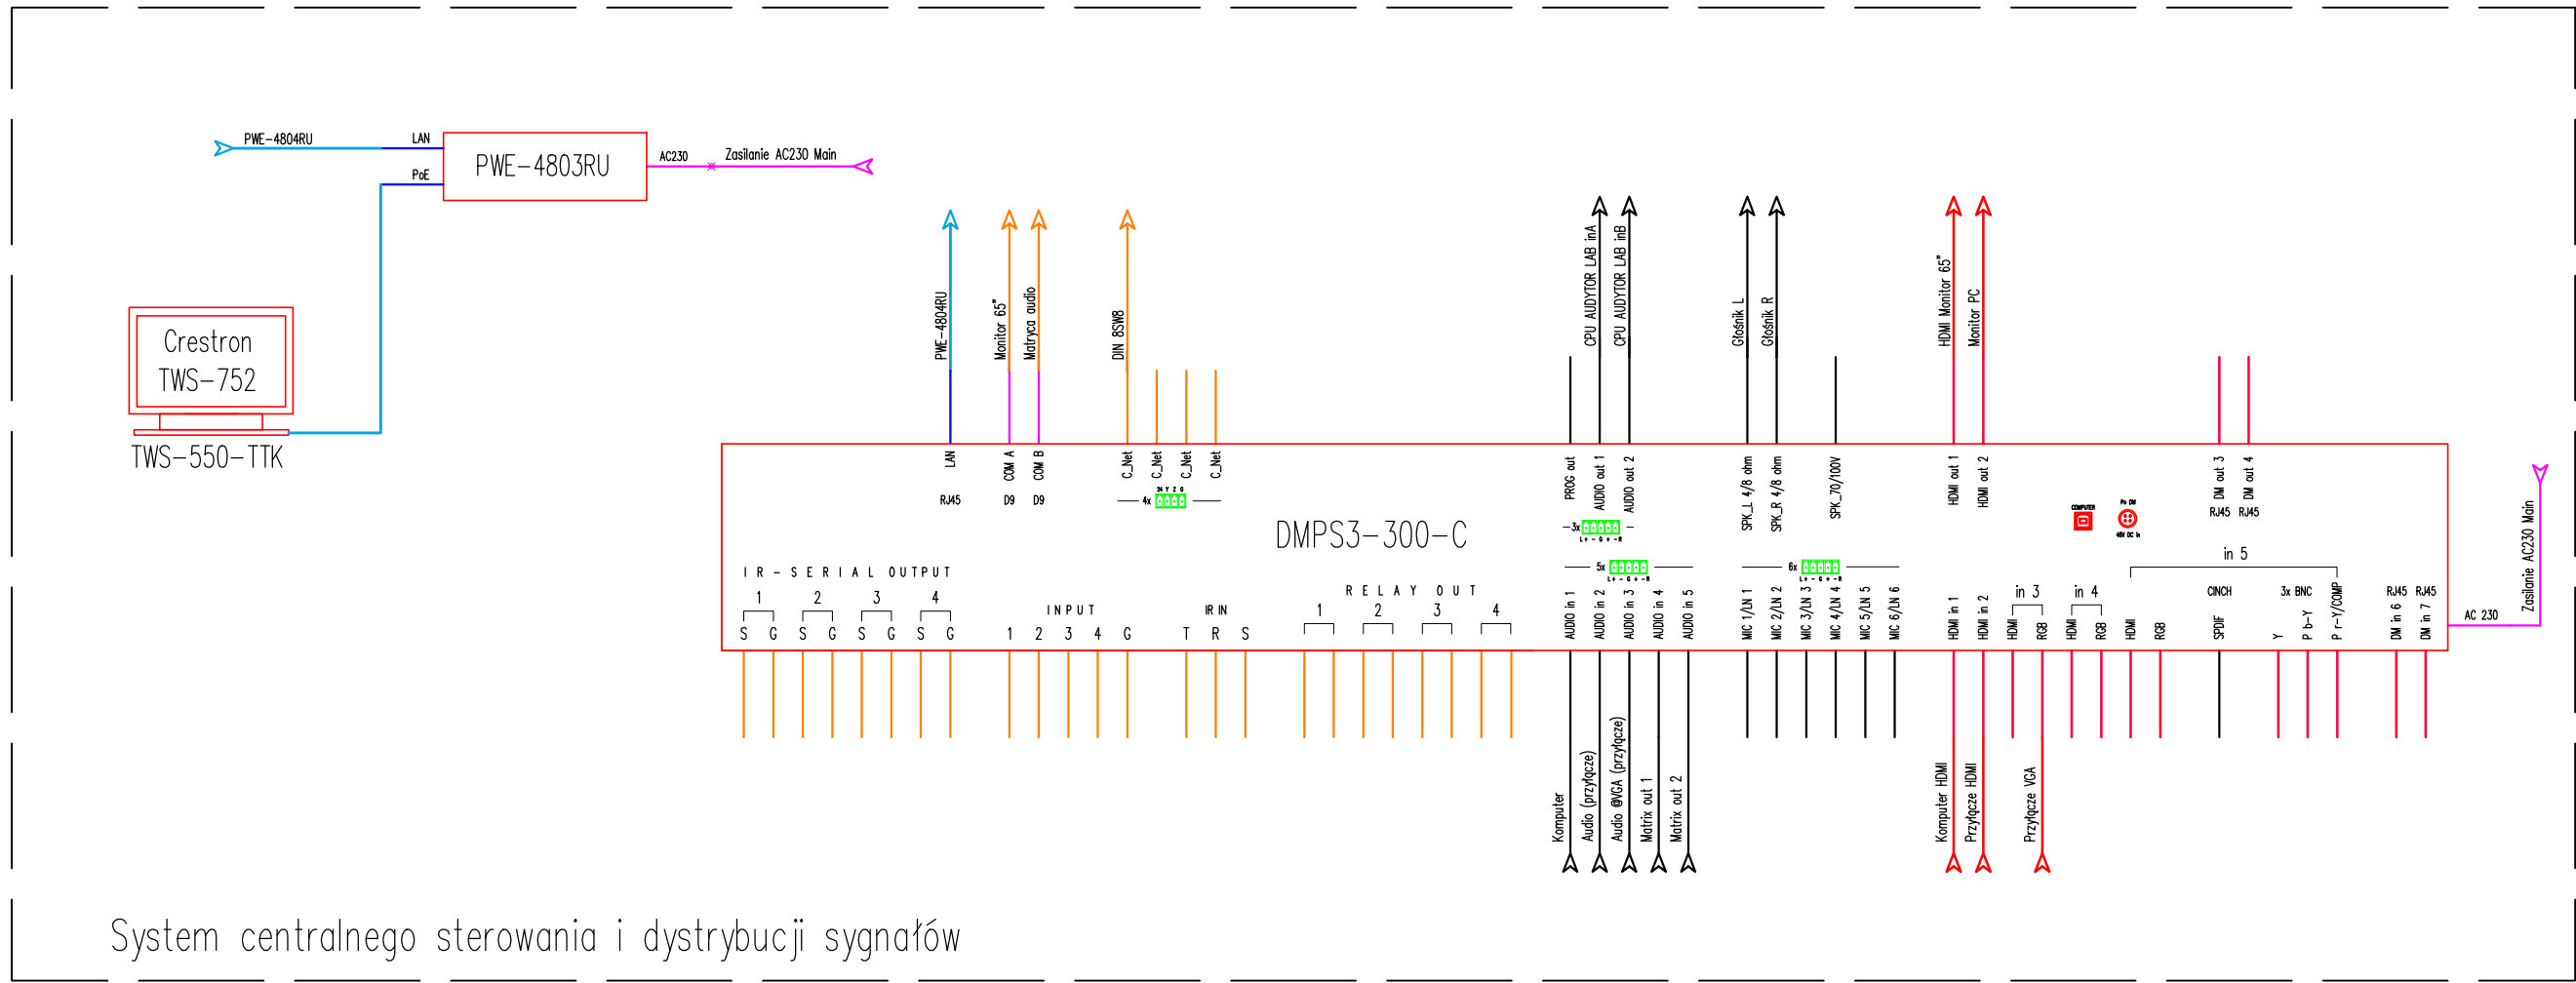



System centralnego sterowania i dystrybucji sygnałów

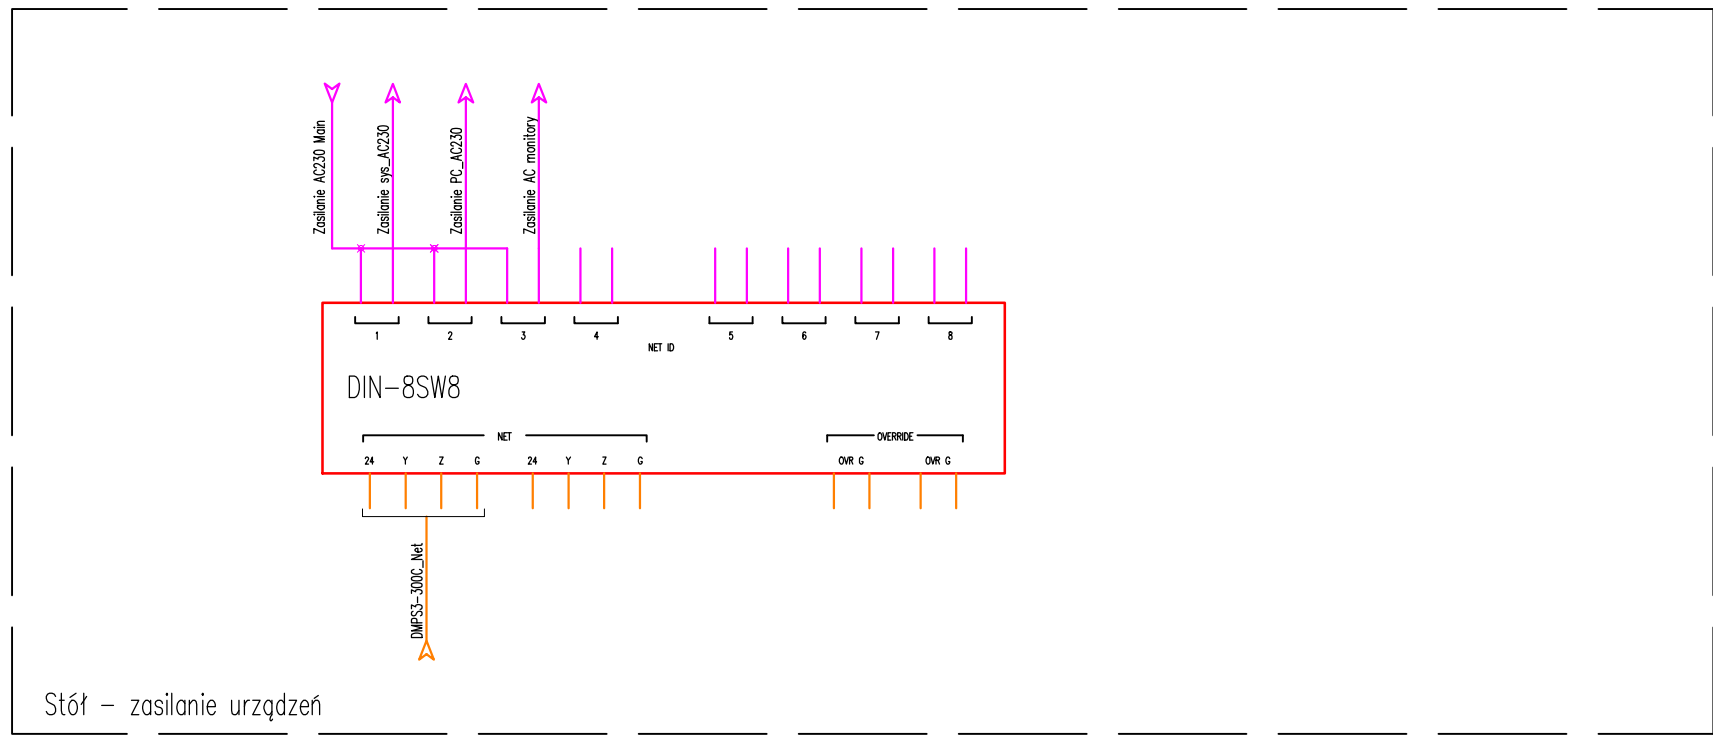


Stół - zasilanie urządzeń

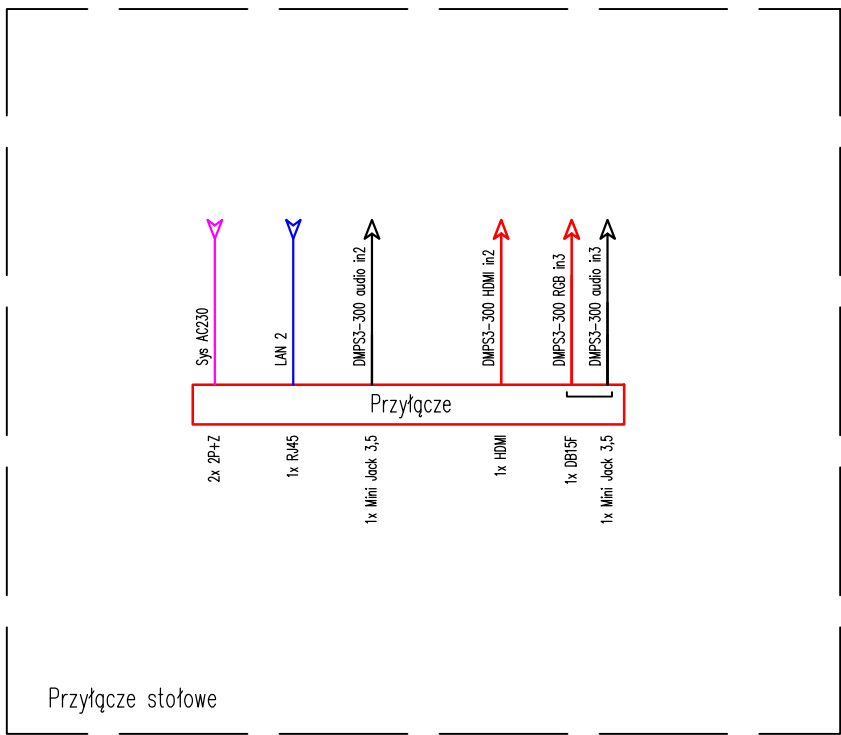

Przyłącze stołowe

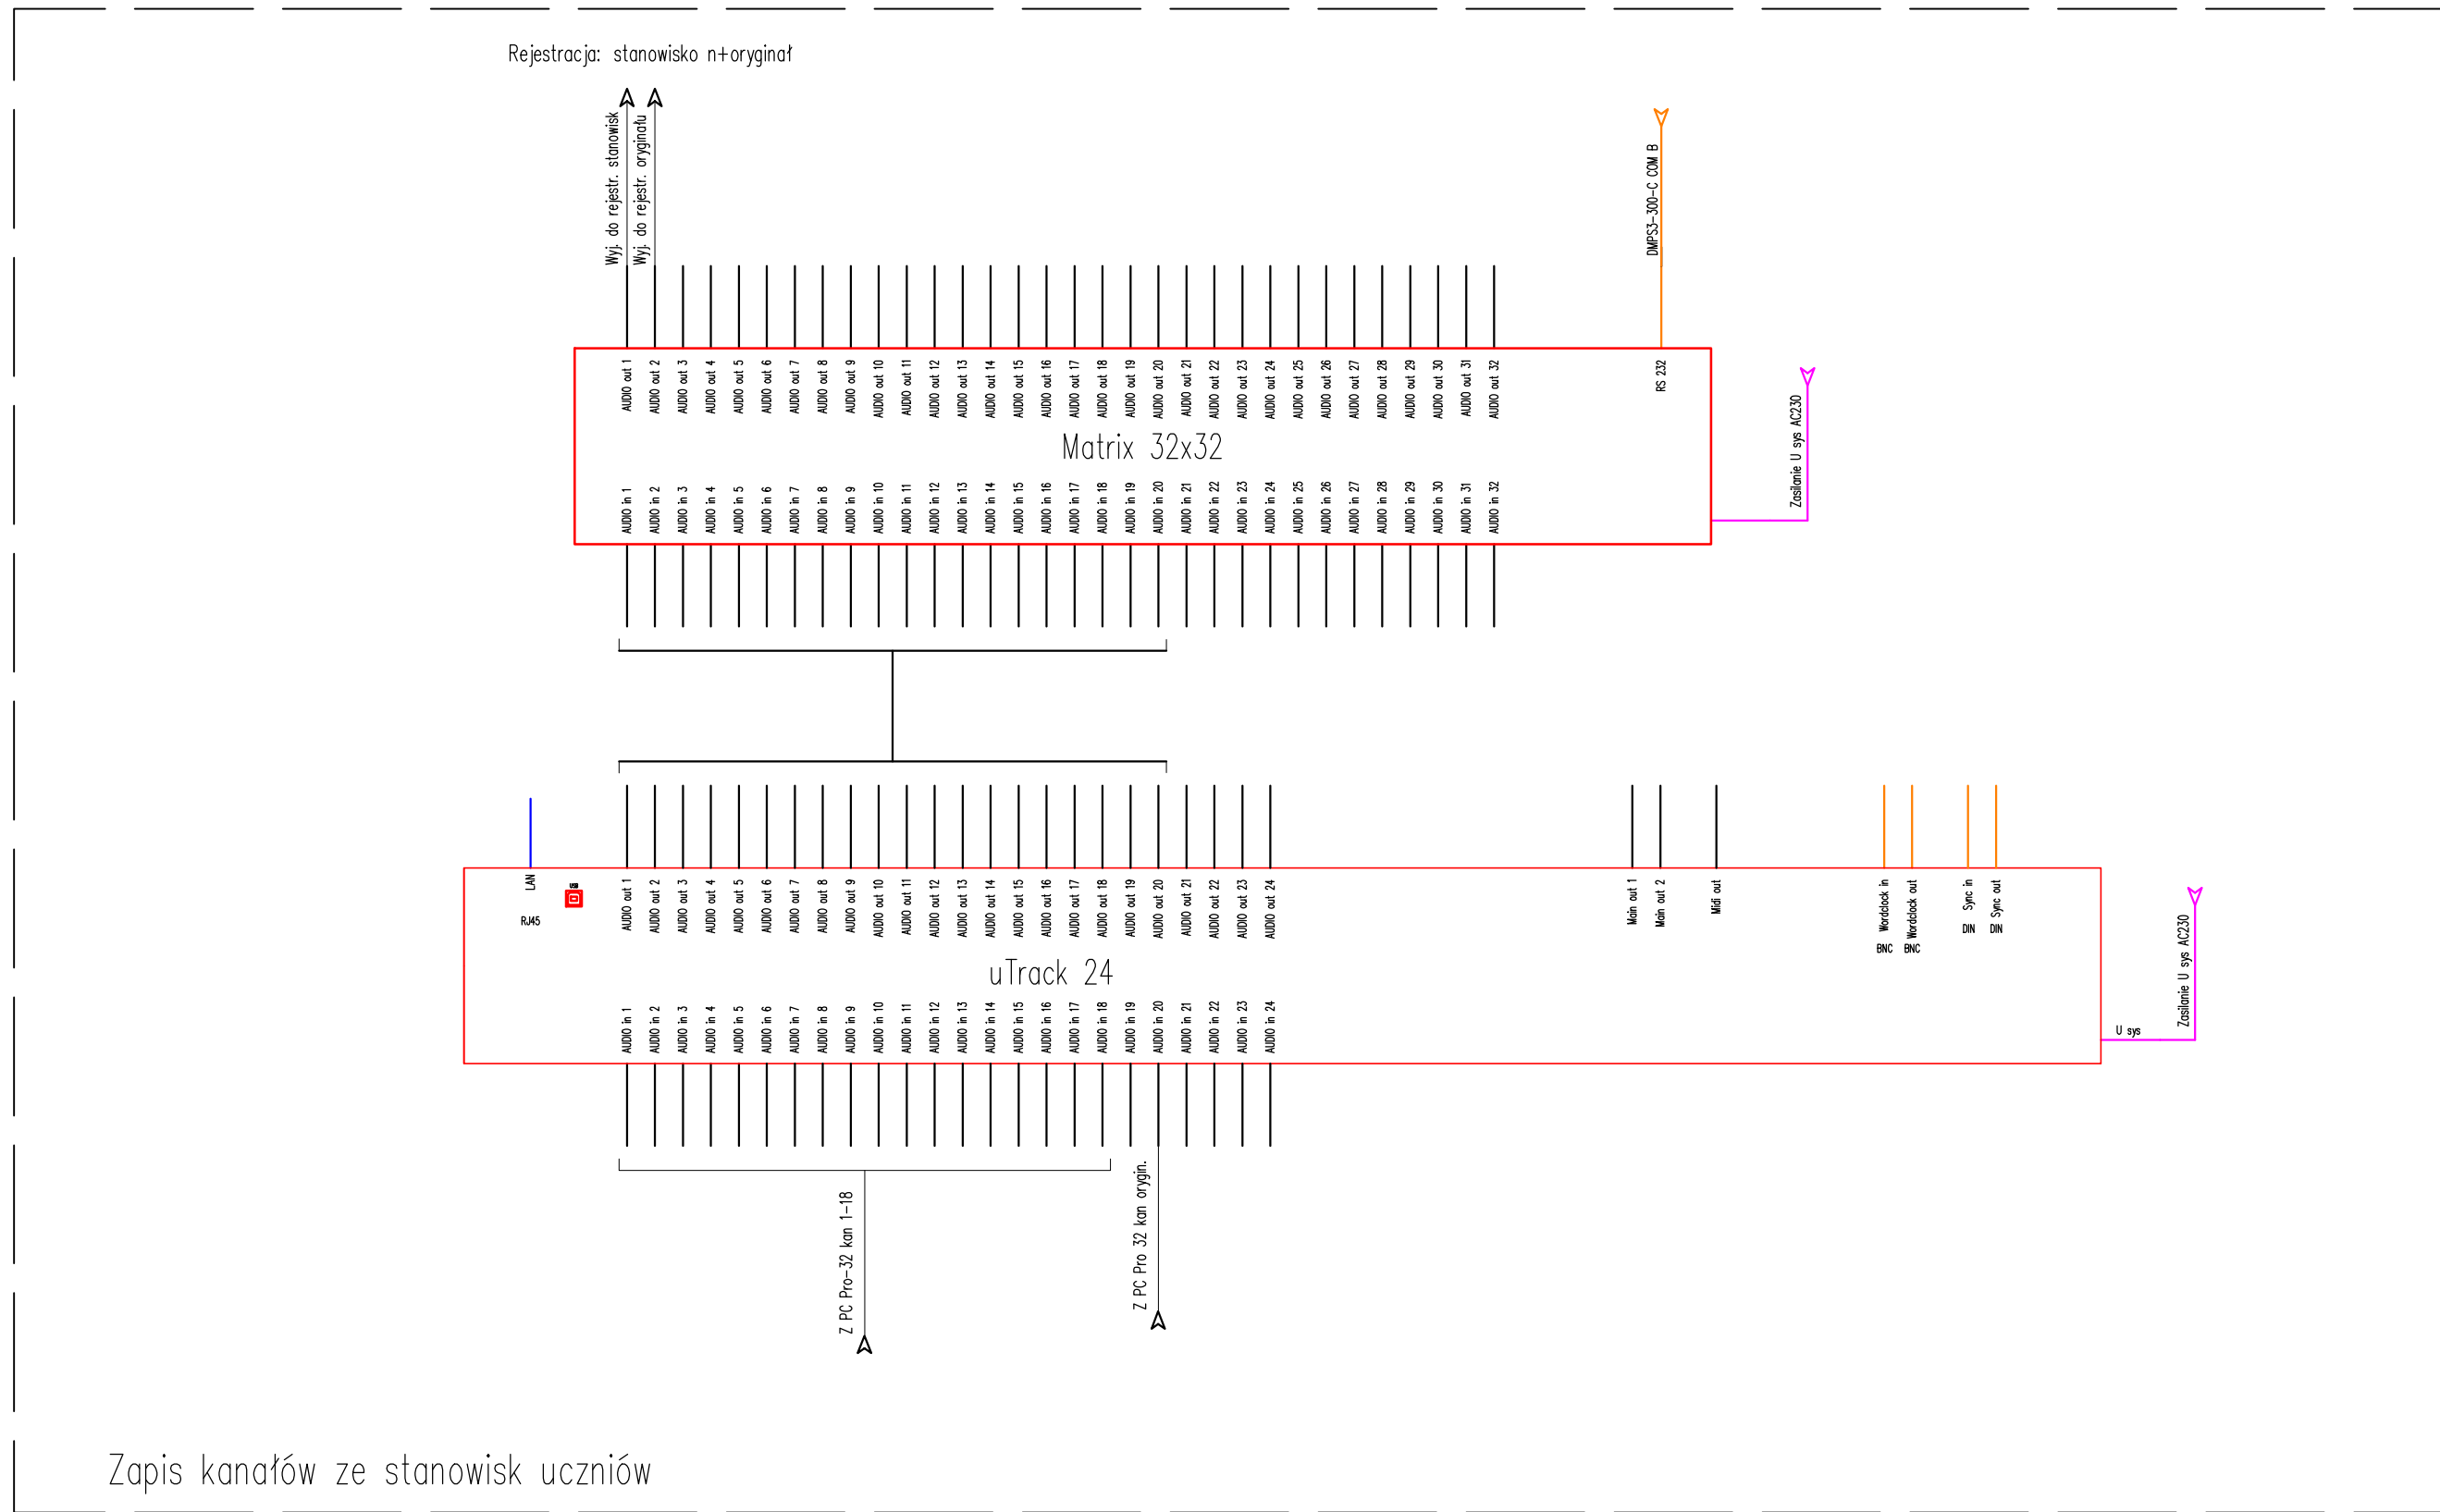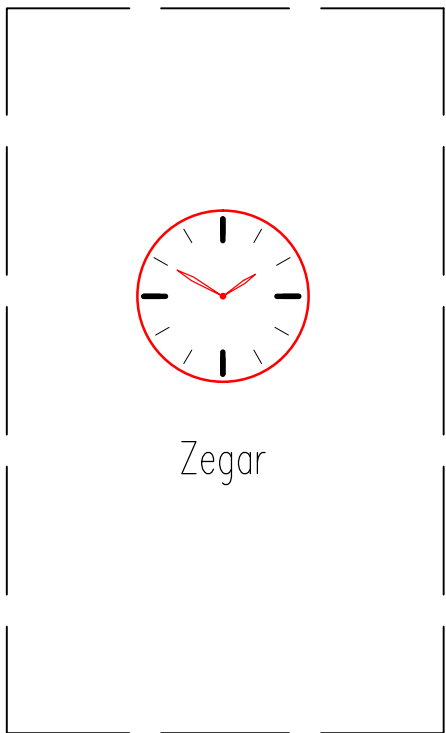

Zapis kanałów ze stanowisk uczniów

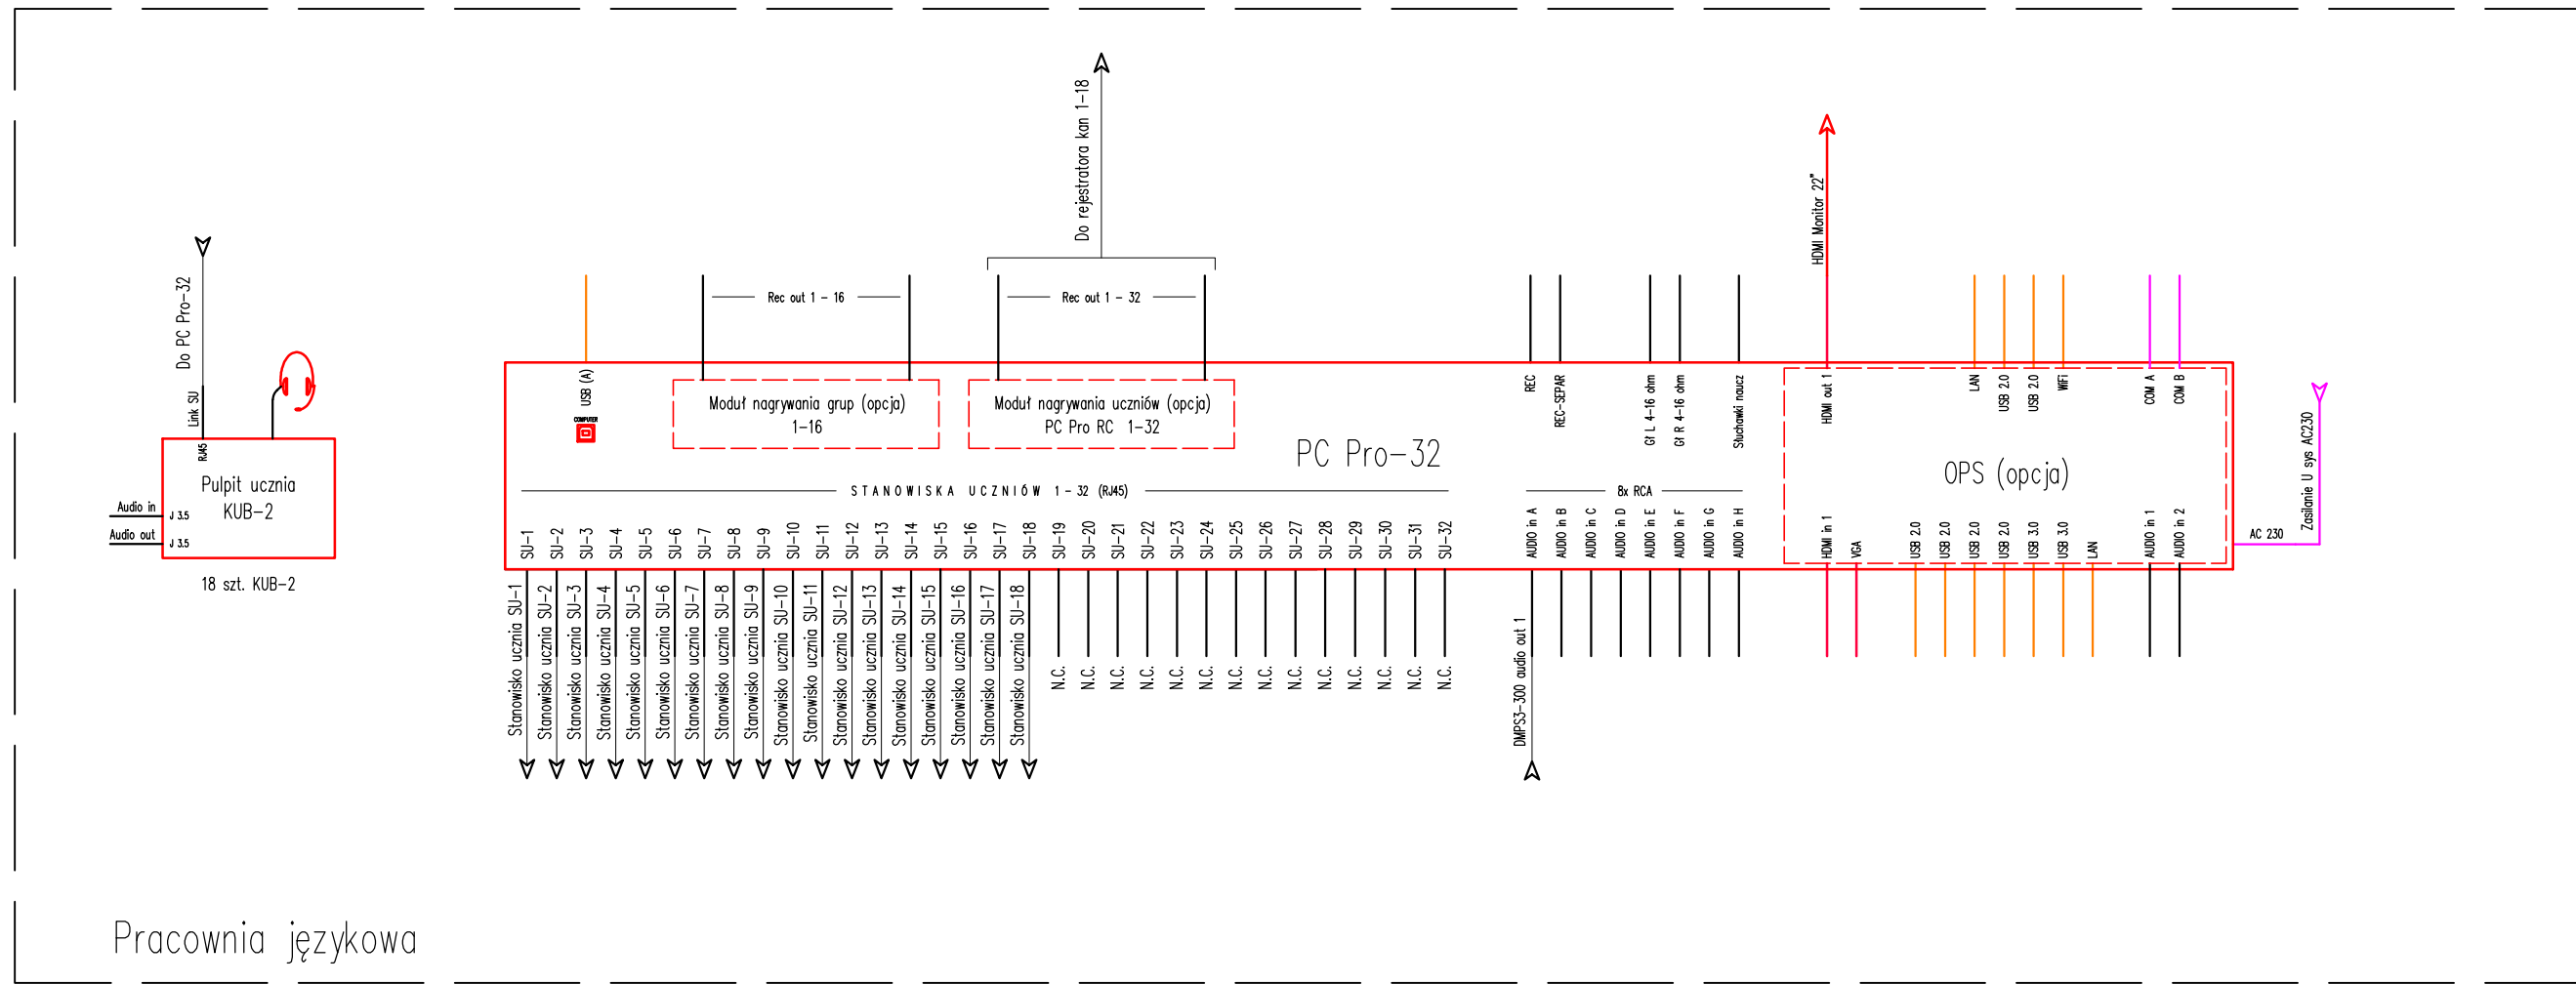

Pracownia językowa

Projekt jest chroniony prawem autorskim (Dz.U. 94 z dnia 23.02.94)		
PROVIS	TYTUŁ PROJEKTU: PRACOWNIA JĘZYKOWA Z ZAPISEM PRACY UCZNIÓW	
	INWESTOR: Uniwersytet im. A. Mickiewicza 61-712 Poznań, ul. Wieniawskiego 1	
TREŚĆ:	Schemat blokowy	Skala: --
OBIEKT:	Collegium Chemicum pawilon, sala 57-58 parter	Data : 23.06.2017
AUTOR PROJEKTU:	Krzysztof Kaprowski	
SPRACOWYDZAJĄCY:		
FAZA:	Projekt wykonawczy	Nr rys. : IW 03