

114

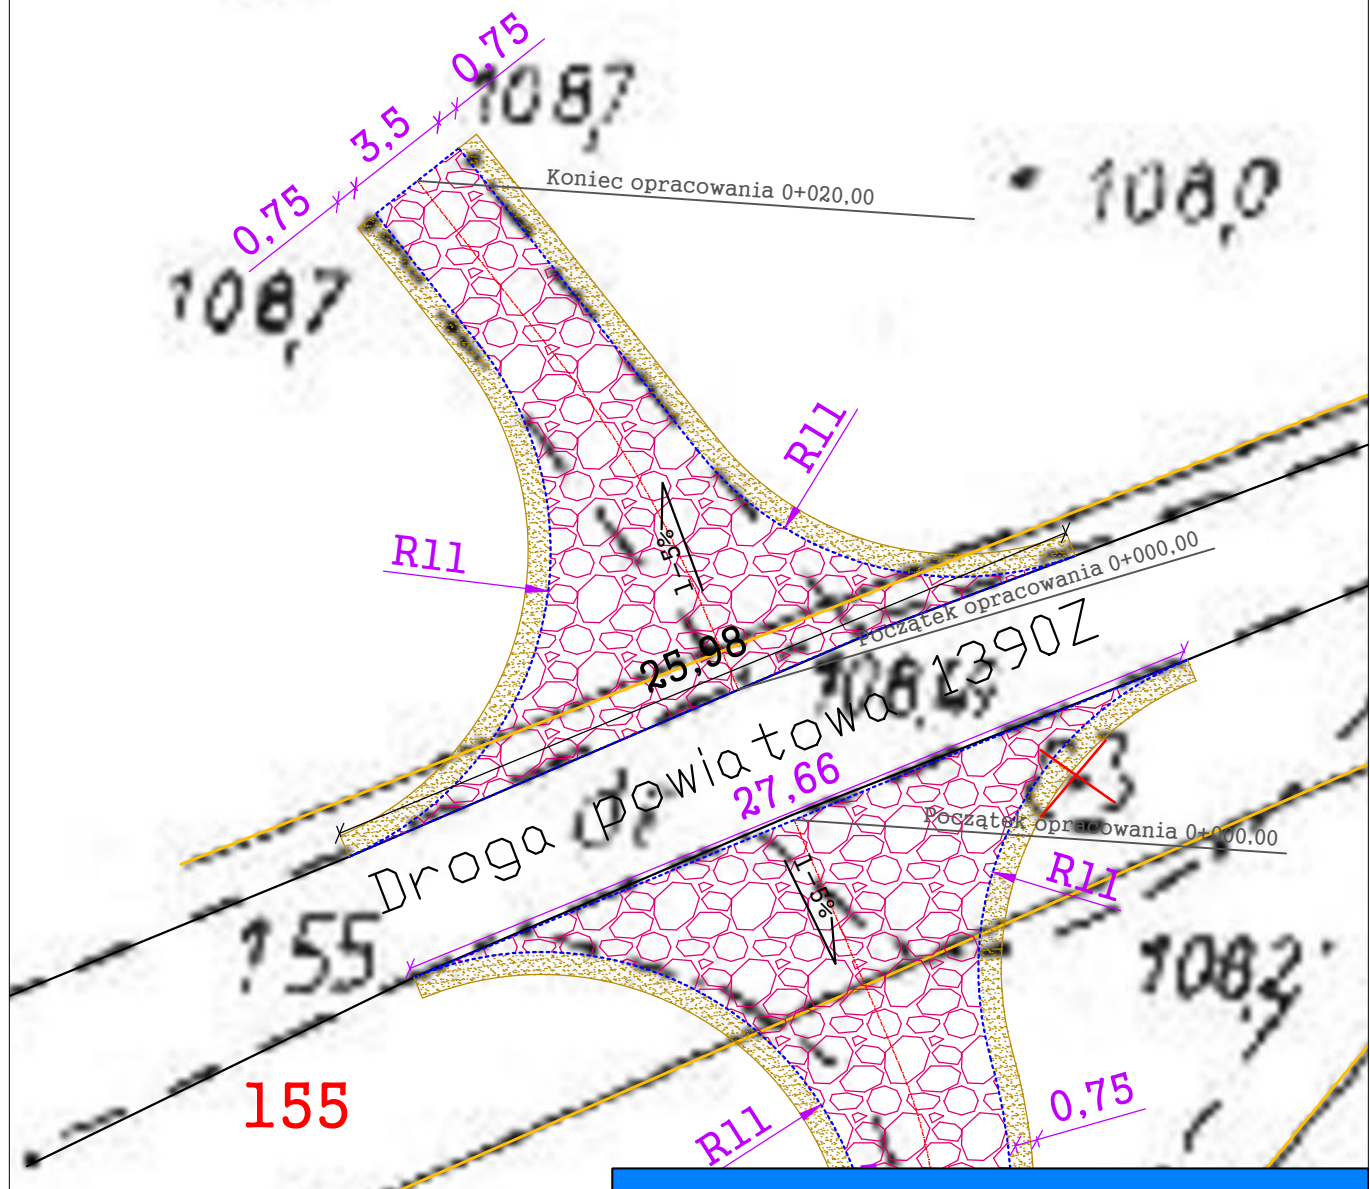
1

Ls

114/1

100

102

**Legenda:**

- Granice ewidencyjne
- Krawężnik obniżony
- Nawierzchnia z kostki kamiennej
- Pobocze
- Drzewo do wycięcia
- Numery działek ewidencyjnych

**USŁUGI KONSULTINGOWO-INŻYNIERSKIE**  
**ŁUKASZ SZAWARYŃSKI**

ul. Pomarańczowa 43/15, 70-781 Szczecin,  
 NIP: 594-150-94-54  
 tel. kom. 660 770 709, 795 316 029,  
 e-mail: lukasz.szawarynski@wp.pl

Nazwa inwestycji	Projekt przebudowy zjazdu z drogi powiatowej zlokalizowanej na działce nr 155 na działkę leśną nr 114/1		
Temat	Plan sytuacyjny		Skala 1:250
	Data opracowania: 06.12.2016		Podpis
Projektował:	mgr inż. Łukasz Szawaryński	upr. ZAP/0054/POOD/13	
Opracował:	inż. Łukasz Rybicki		
Rysunek nr 2			