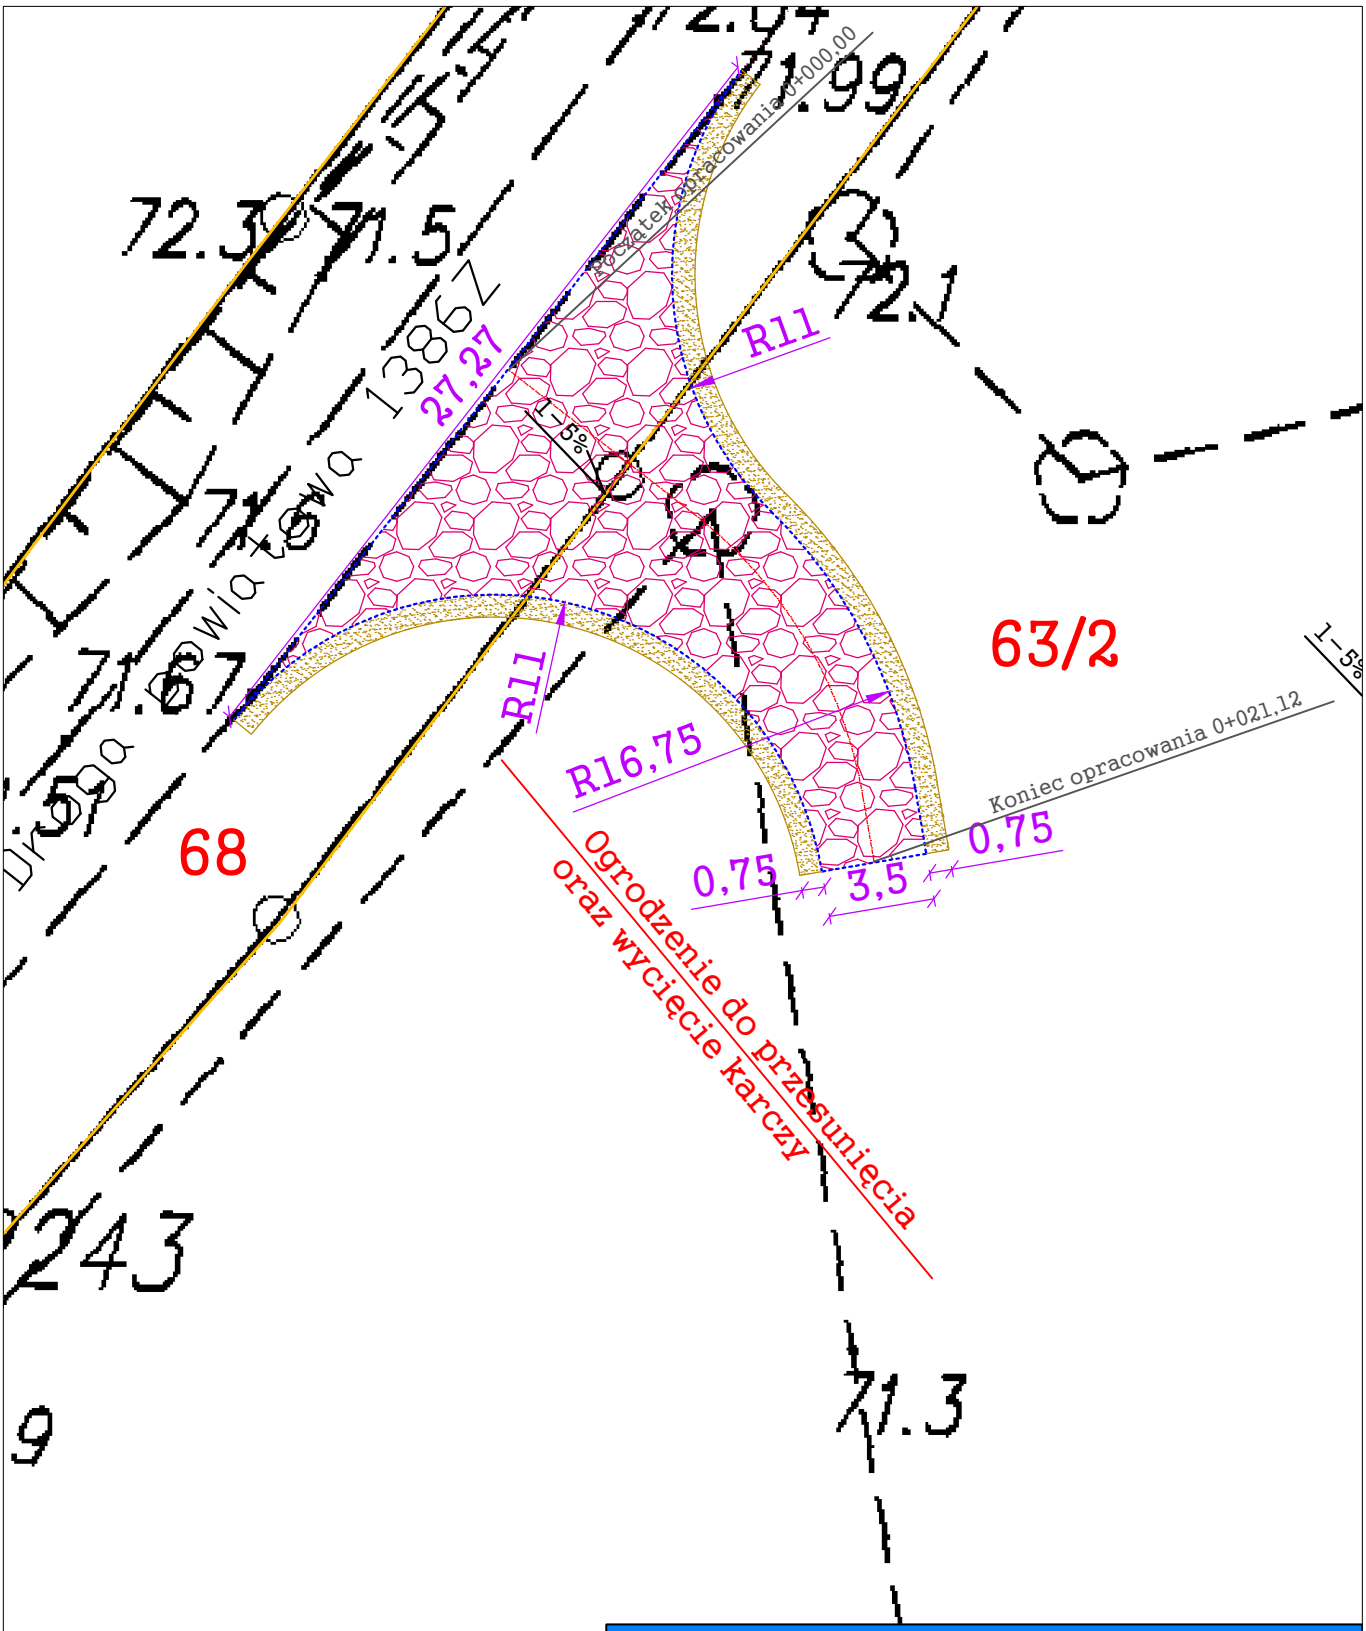

Legenda:

- Granice ewidencyjne
- Krawężnik obniżony
- Nawierzchnia z kostki kamiennej
- Pobocze
- Drzewo do wycięcia
- 130 Numery działek ewidencyjnych

USŁUGI KONSULTINGOWO-INŻYNIERSKIE
ŁUKASZ SZAWARYŃSKI

ul. Pomarańczowa 43/15, 70-781 Szczecin,
NIP: 594-150-94-54
tel. kom. 660 770 709, 795 316 029,
e-mail: lukasz.szawarynski@wp.pl

Nazwa inwestycji	Projekt przebudowy zjazdu z drogi powiatowej zlokalizowanej na działce nr 68 na działkę leśną nr 63/2		
Temat	Plan sytuacyjny		Skala 1:250
	Data opracowania: 06.12.2016		Podpis
Projektował:	mgr inż. Łukasz Szawaryński	upr. ZAP/0054/POOD/13	
Opracował:	inż. Łukasz Rybicki		
Rysunek nr 2			