



Przekrój normalny zjazdu  
skala 1:50

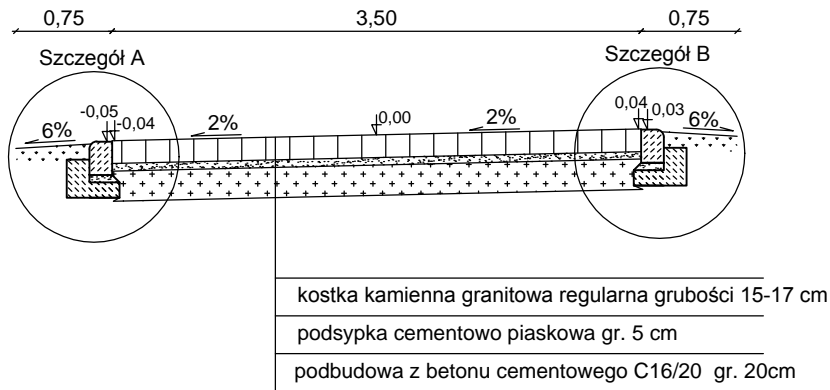

- ① kostka kamienna granitowa regularna
- ② podsyпка cementowo-piaskowa 1:4
- ③ beton cementowy C16/20
- ④ krawężnik betonowy 15x22x100 cm
- ⑤ ława z betonu C12/15

Szczegóły  
skala 1:20

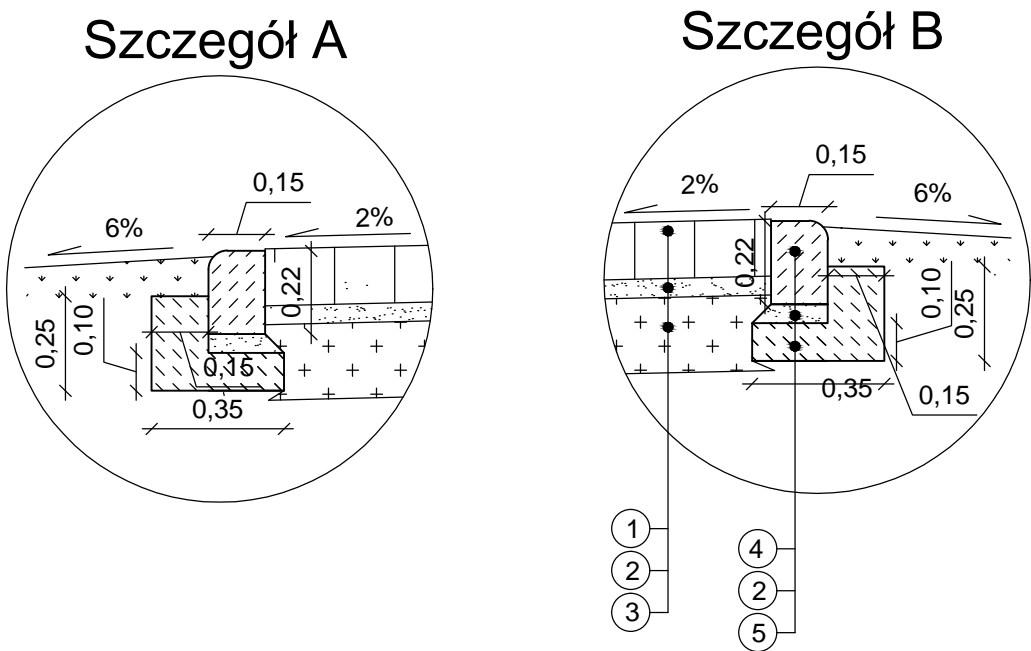

USŁUGI KONSULTINGOWO-INŻYNIERSKIE  
ŁUKASZ SZAWARYŃSKI

ul. Pomarańczowa 43/15, 70-781 Szczecin,  
NIP: 594-150-94-54  
tel. kom. 660 770 709, 795 316 029,  
e-mail: lukasz.szawarynski@wp.pl

|                  |   |                          |        |
|------------------|---|--------------------------|--------|
| Nazwa inwestycji | Projekt przebudowy zjazdu z drogi powiatowej zlokalizowanej na działce nr 155 na działkę leśną nr 114/2 |                          |        |
| Temat            | Przekrój normalny ze szczegółami  | Skala 1:50/1:20          |        |
|                  | Data opracowania: 06.12.2016  |                          | Podpis |
| Projektował:     | mgr inż.<br>Łukasz Szawaryński  | upr.<br>ZAP/0054/P00D/13 |        |
| Opracował:       | inż. Łukasz Rybicki   |                          |        |
| Rysunek nr 3     |   |                          |        |