



Przekrój normalny zjazdu  
skala 1:50

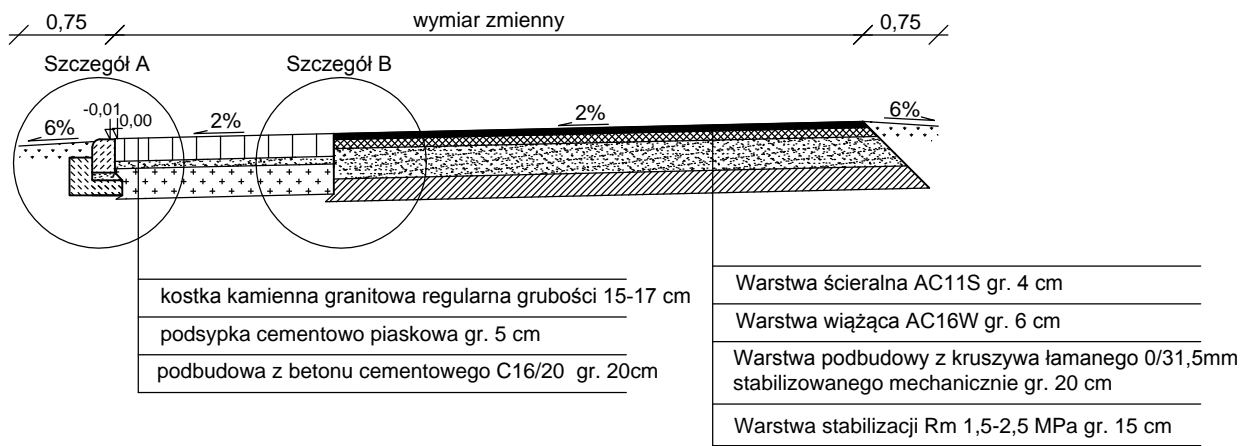


- ① kostka kamienna granitowa regularna
- ② podsypka cementowo-piaskowa 1:4
- ③ beton cementowy C16/20
- ④ krawężnik betonowy 15x22x100 cm
- ⑤ ława z betonu C12/15
- ⑥ beton asfaltowy AC11S
- ⑦ beton asfaltowy AC16W
- ⑧ kruszywo łamana stabilizowane mechanicznie 0/31,5mm
- ⑨ warstwa stabilizacji Rm 1,5-2,5 MPa

Szczegół A

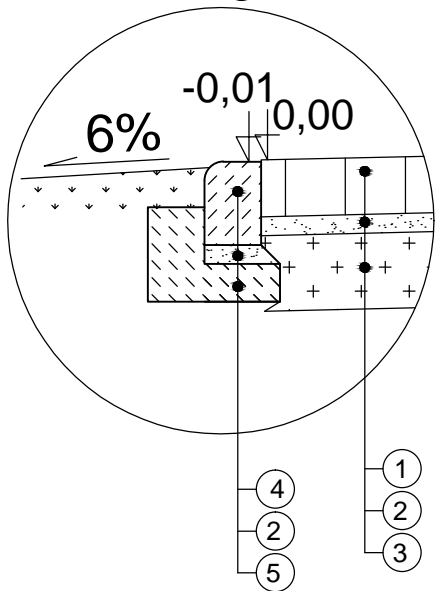

Szczegół B

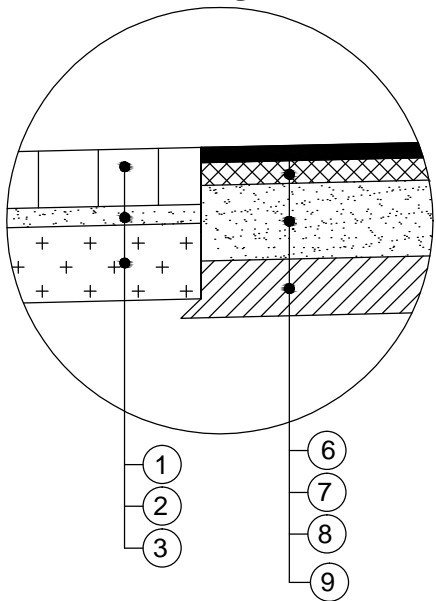

USŁUGI KONSULTINGOWO-INŻYNIERSKIE ŁUKASZ SZAWARYŃSKI			
ul. Pomarańczowa 43/15, 70-781 Szczecin, NIP: 594-150-94-54 tel. kom. 660 770 709, 795 316 029, e-mail: lukasz.szawarynski@wp.pl			
Nazwa inwestycji	Projekt przebudowy zjazdu z drogi powiatowej zlokalizowanej na działce nr 699 na działkę leśną nr 66/2		
Temat	Przekrój normalny ze szczegółami	Skala 1:50/1:20	
	Data opracowania: 06.12.2016		Podpis
Projektował:	mgr inż. Łukasz Szawaryński	upr. ZAP/0054/P00D/13	
Opracował:	inż. Łukasz Rybicki		
Rysunek nr 3			