



Przekrój normalny zjazdu  
skala 1:50

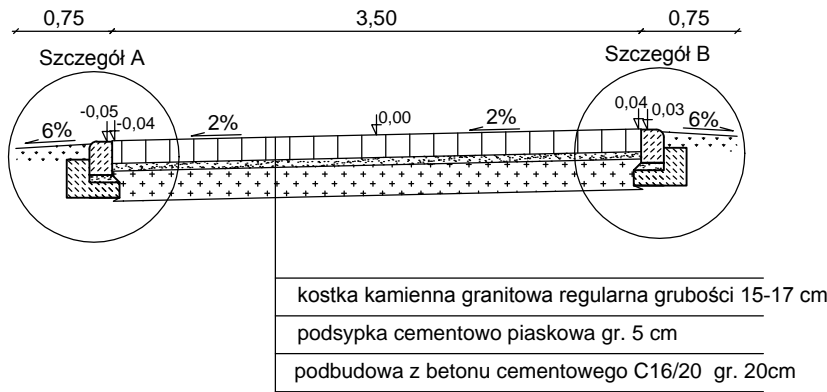

- ① kostka kamienna granitowa regularna
- ② podsypka cementowo-piaskowa 1:4
- ③ beton cementowy C16/20
- ④ krawężnik betonowy 15x22x100 cm
- ⑤ ława z betonu C12/15

Szczegóły  
skala 1:20

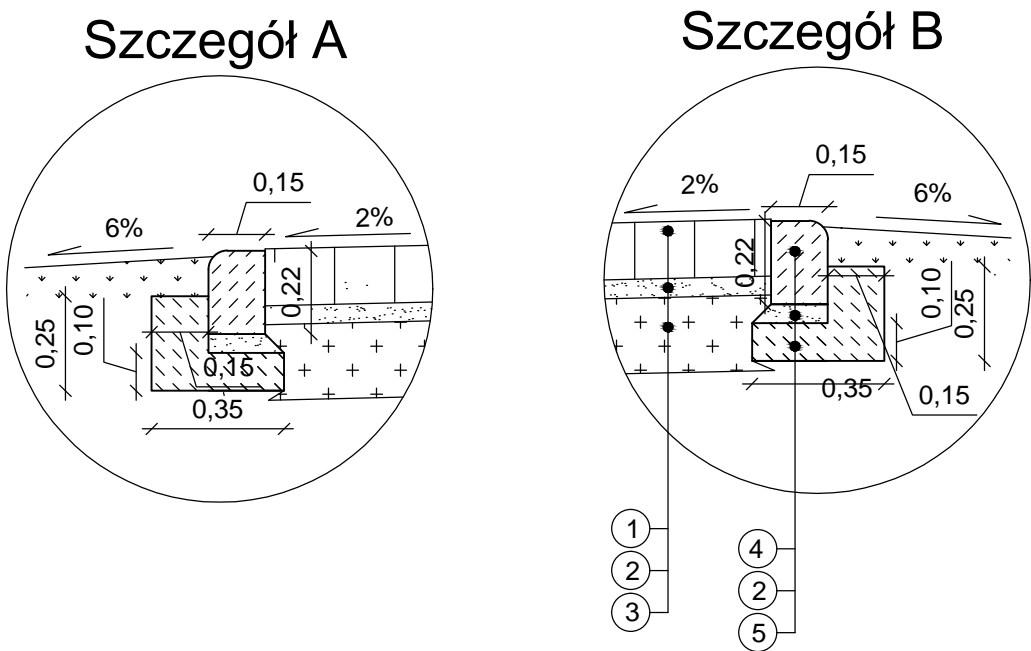

USŁUGI KONSULTINGOWO-INŻYNIERSKIE  
ŁUKASZ SZAWARYŃSKI

ul. Pomarańczowa 43/15, 70-781 Szczecin,  
NIP: 594-150-94-54  
tel. kom. 660 770 709, 795 316 029,  
e-mail: lukasz.szawarynski@wp.pl

Nazwa inwestycji	Projekt przebudowy zjazdu z drogi powiatowej zlokalizowanej na działce nr 68 na działkę leśną nr 63/2		
Temat	Przekrój normalny ze szczegółami	Skala 1:50/1:20	
	Data opracowania: 06.12.2016	Podpis	
Projektował:	mgr inż. Łukasz Szawaryński	upr. ZAP/0054/P00D/13	
Opracował:	inż. Łukasz Rybicki		
Rysunek nr 3			