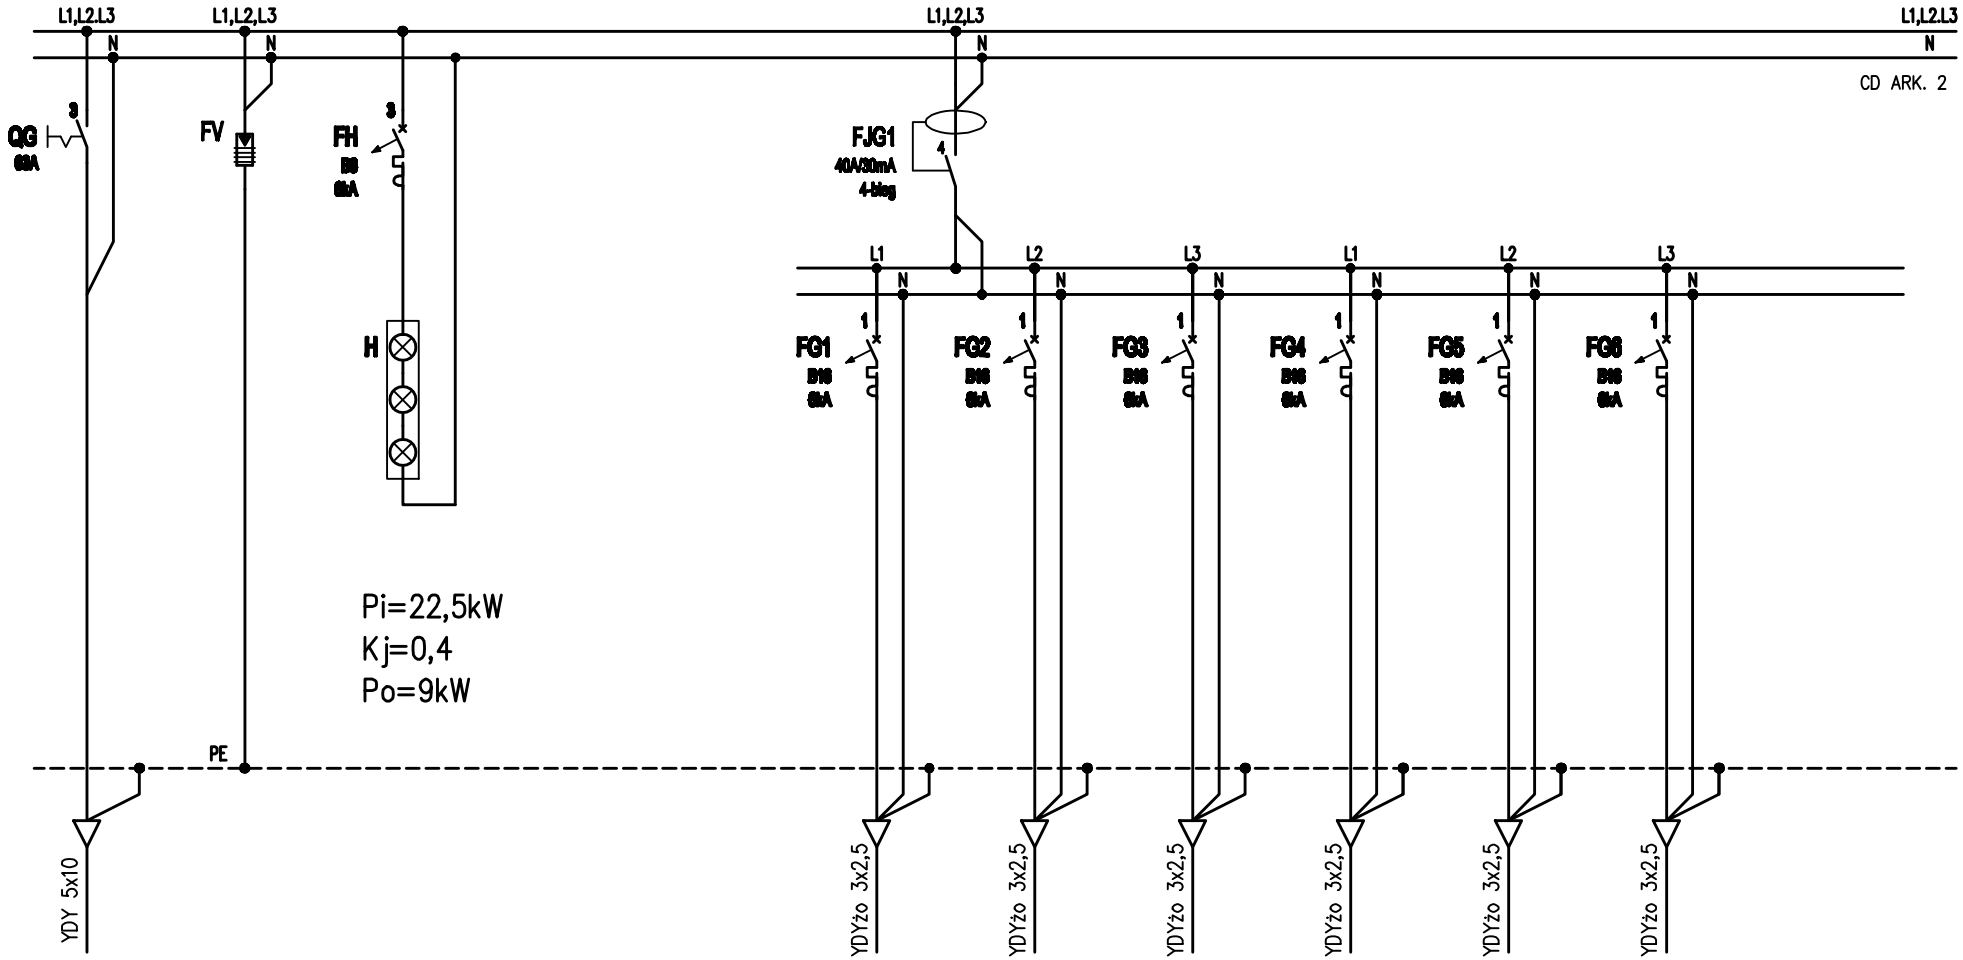

kabel zasilający doprowadzić z tablicy istniejącej TBl
z dobudowanego rozłacznika bezpiecznikowego 63A z wkładkami 25A

Nr obwodu					G1	G2	G3	G4	G5	G6	G7	
Przeznaczenie	wyłacznik	Ochr.przeciwprzepięciowy	kontrola		Gniazda wtykowe	Gniazda wtykowe	Gniazda wtykowe	Gniazda wtykowe	Gniazda wtykowe	Gniazda wtykowe	rezerwa	
Pomieszczenie	główny	Typu 2	napiecia		114	115	115	115a	116a	116	rezerwa	
					max 2,0 kW	max 2,0 kW	max 2,0 kW	max 2,0 kW	max 2,0 kW	max 2,0 kW		

PROJEKTY ELEKTRYCZNE
USŁUGI PROJEKTOWE
GRZEGORZ DRELICH
ul. Tkaczyńska 79N Częstochowa
www.projekty-elektryczne.com.pl
tel. 695 910 651

	Nazwisko / Uprawnienia	Podpis
Projektował	mgr inż. Grzegorz DRELICH SLK/0605/POOE/04 sieci, instalacje i urządzenia elektryczne	
Sprawdził	mgr inż. Jan KOSTRZANOWSKI UAN-VIII-7342/156/94 sieci, instalacje i urządzenia elektryczne	

Skala %

Nr projektu: 01-03-2017

Temat: Remont instalacji elektrycznej w pokojach 114, 115, 115a, 116, i 116a w budynku głównym Politechniki Częstochowskiej

Adres: Częstochowa, ul. Dąbrowskiego 69 dz. nr ewid. 17/21, obręb 41B

Inwestor: Politechnika Częstochowska ul. Dąbrowskiego 69, 42-218 Częstochowa

Tytuł rysunku: SCHEMAT TABLICY ROZDZIELCZEJ TBN.1

Branża	Elektryczna
Faza	Projekt wykonawczy
Nr rysunku	E-2A ark. 1/3
Data	marzec 2017