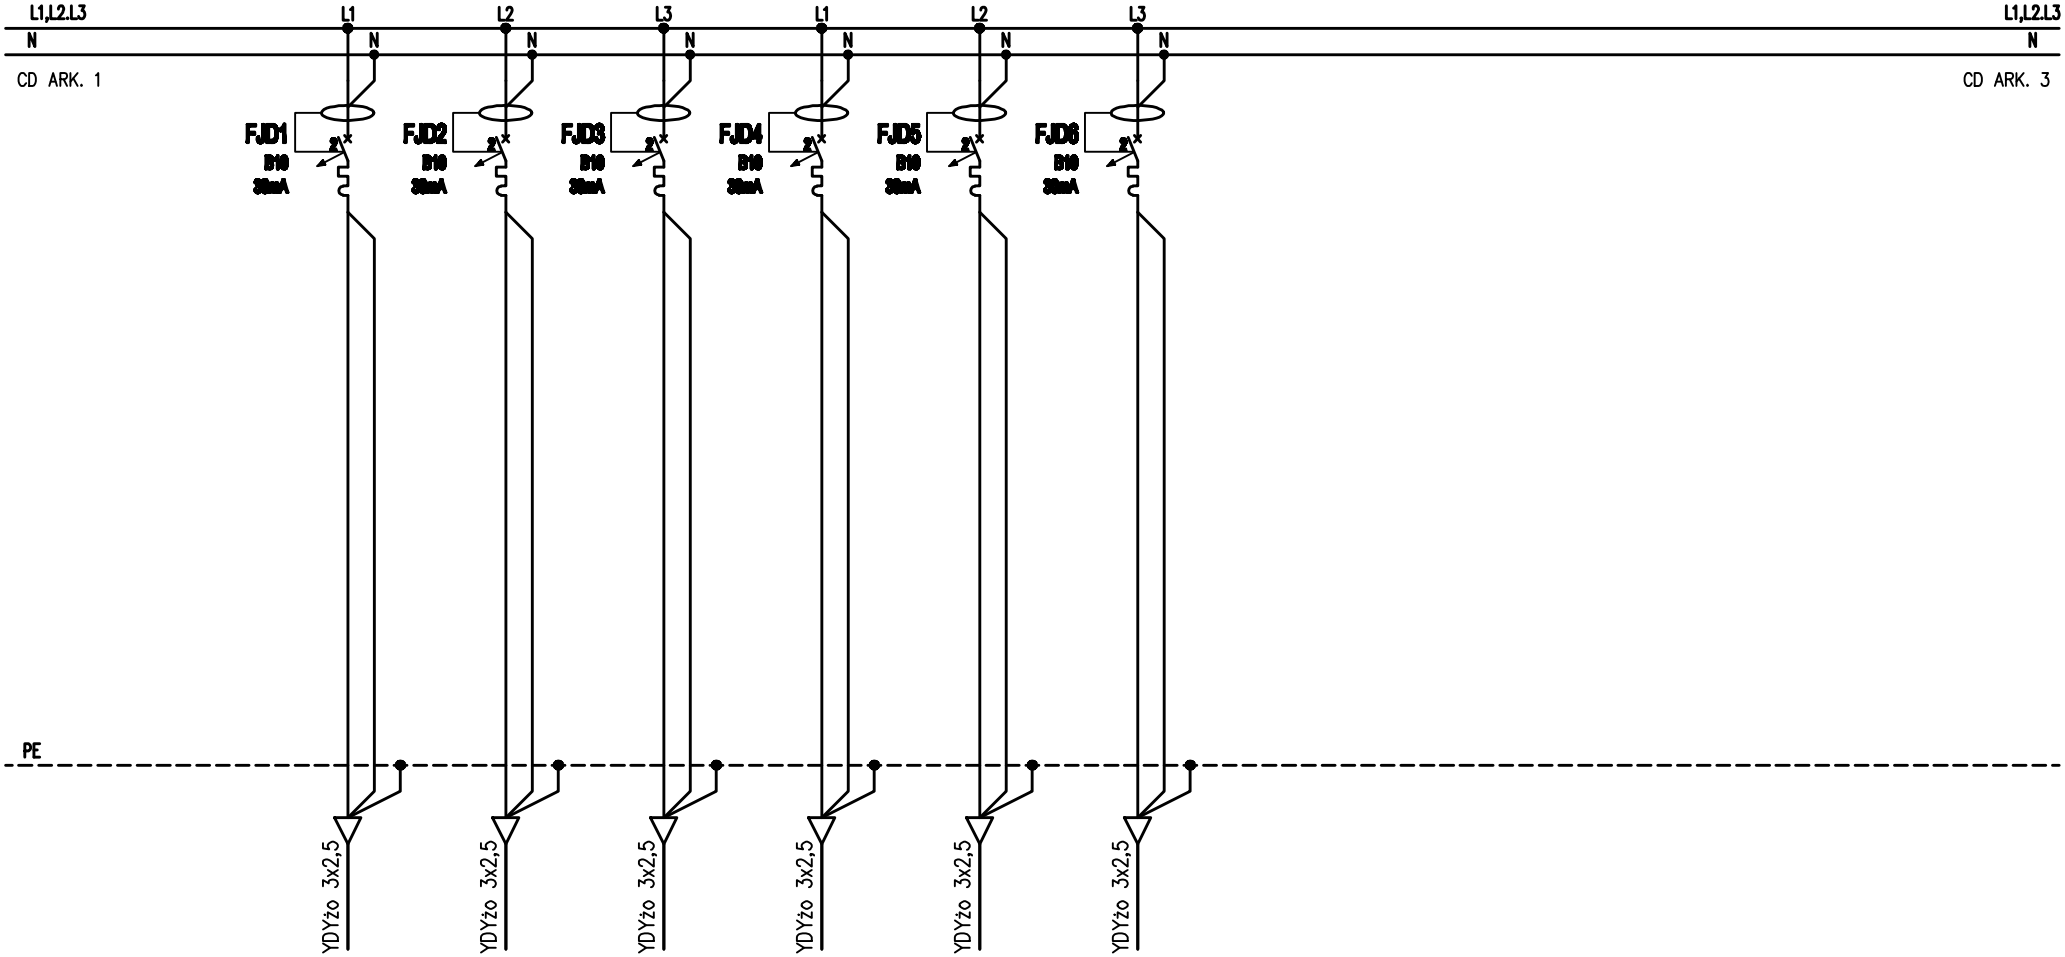

Nr obwodu	D1	D2	D3	D4	D5	D6
Przeznaczenie	Gn. dedykowane	Gn. dedykowane	Gn. dedykowane	Gn. dedykowane	Gn. dedykowane	Gn. dedykowane
Pomieszczenie	114	115	115	115a	116a	116
Moc zainst.	max 1,5 kW	max 1,5 kW	max 1,5 kW	max 1,5 kW	max 1,5 kW	max 1,5 kW

PROJEKTY ELEKTRYCZNE
USŁUGI PROJEKTOWE
GRZEGORZ DRELICH
ul. Traugutta 79N Częstochowa
www.projekty-elektryczne.com.pl
tel. 695 910 651

	Nazwisko / Uprawnienia	Podpis
Projektował	mgr inż. Grzegorz DRELICH SLK/0605/POOE/04 sieci, instalacje i urządzenia elektryczne	
Sprawdził	mgr inż. Jan KOSTRZANOWSKI UAN-VIII-7342/156/94 sieci, instalacje i urządzenia elektryczne	

Skala %

Nr projektu: 01-03-2017

Temat: Remont instalacji elektrycznej w pokojach 114, 115, 115a, 116, i 116a w budynku głównym Politechniki Częstochowskiej

Adres: Częstochowa, ul. Dąbrowskiego 69 dz. nr ewid. 17/21, obręb 41B

Inwestor: Politechnika Częstochowska ul. Dąbrowskiego 69, 42-218 Częstochowa

Tytuł rysunku: SCHEMAT TABLICY ROZDZIELCZEJ TBN.1

Branża	Elektryczna
Faza	Projekt wykonawczy
Nr rysunku	E-2A ark. 2/3
Data	marzec 2017