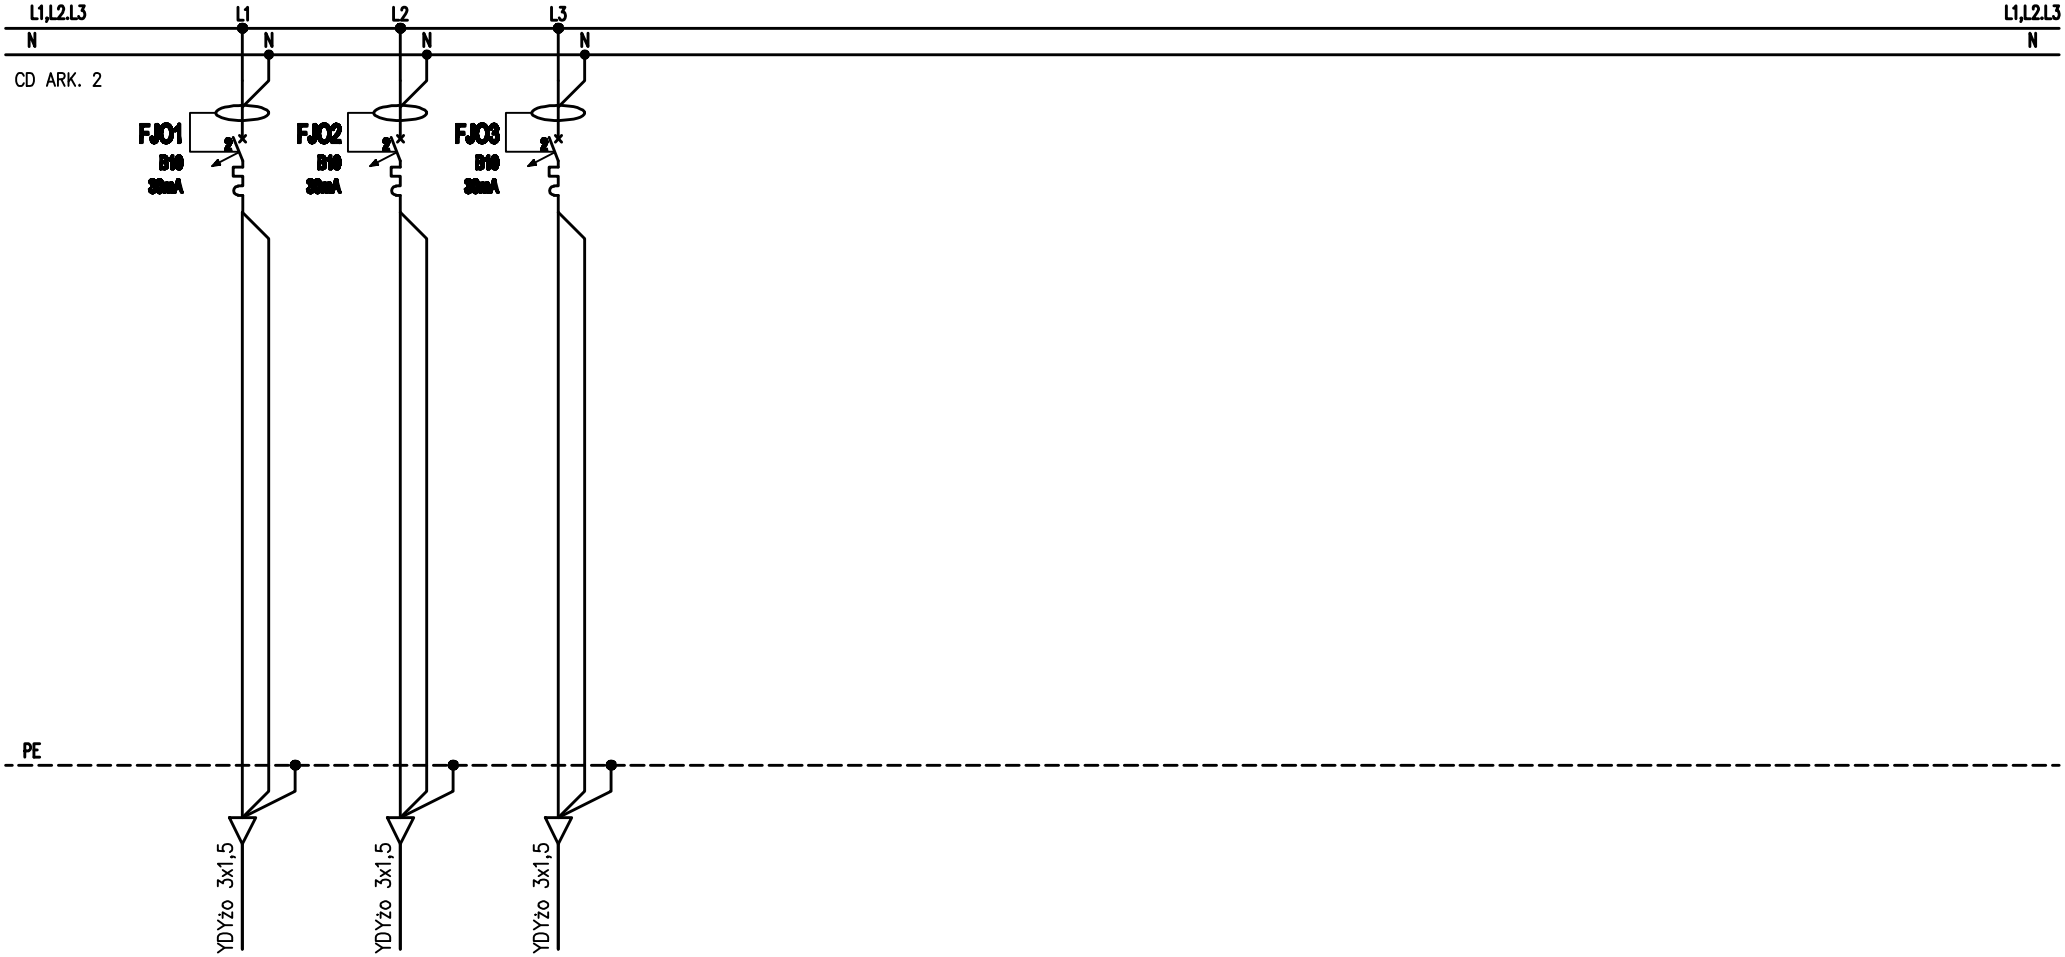

Nr obwodu	01	02	03	04	
Przeznaczenie	Oświetlenie	Oświetlenie	Oświetlenie	rezerwa	
Pomieszczenie	114, 115	115, 115a	116, 116a	rezerwa	
Moc zainst.	max 0,5 kW	max 0,5 kW	max 0,5 kW		

PROJEKTY ELEKTRYCZNE
USŁUGI PROJEKTOWE
GRZEGORZ DRELICH
ul. Traugutta 79N Częstochowa
www.projekty-elektryczne.com.pl
tel. 695 910 651

	Nazwisko / Uprawnienia	Podpis
Projektował	mgr inż. Grzegorz DRELICH SLK/0605/POOE/04 sieci, instalacje i urządzenia elektryczne	
Sprawdził	mgr inż. Jan KOSTRZANOWSKI UAN-VIII-7342/156/94 sieci, instalacje i urządzenia elektryczne	

Skala %

Nr projektu: 01-03-2017

Temat: Remont instalacji elektrycznej w pokojach 114, 115, 115a, 116, i 116a w budynku głównym Politechniki Częstochowskiej

Adres: Częstochowa, ul. Dąbrowskiego 69 dz. nr ewid. 17/21, obręb 41B

Inwestor: Politechnika Częstochowska ul. Dąbrowskiego 69, 42-218 Częstochowa

Tytuł rysunku: SCHEMAT TABLICY ROZDZIELCZEJ TBN.1

Branża	Elektryczna
Faza	Projekt wykonawczy
Nr rysunku	E-2A ark. 3/3
Data	marzec 2017