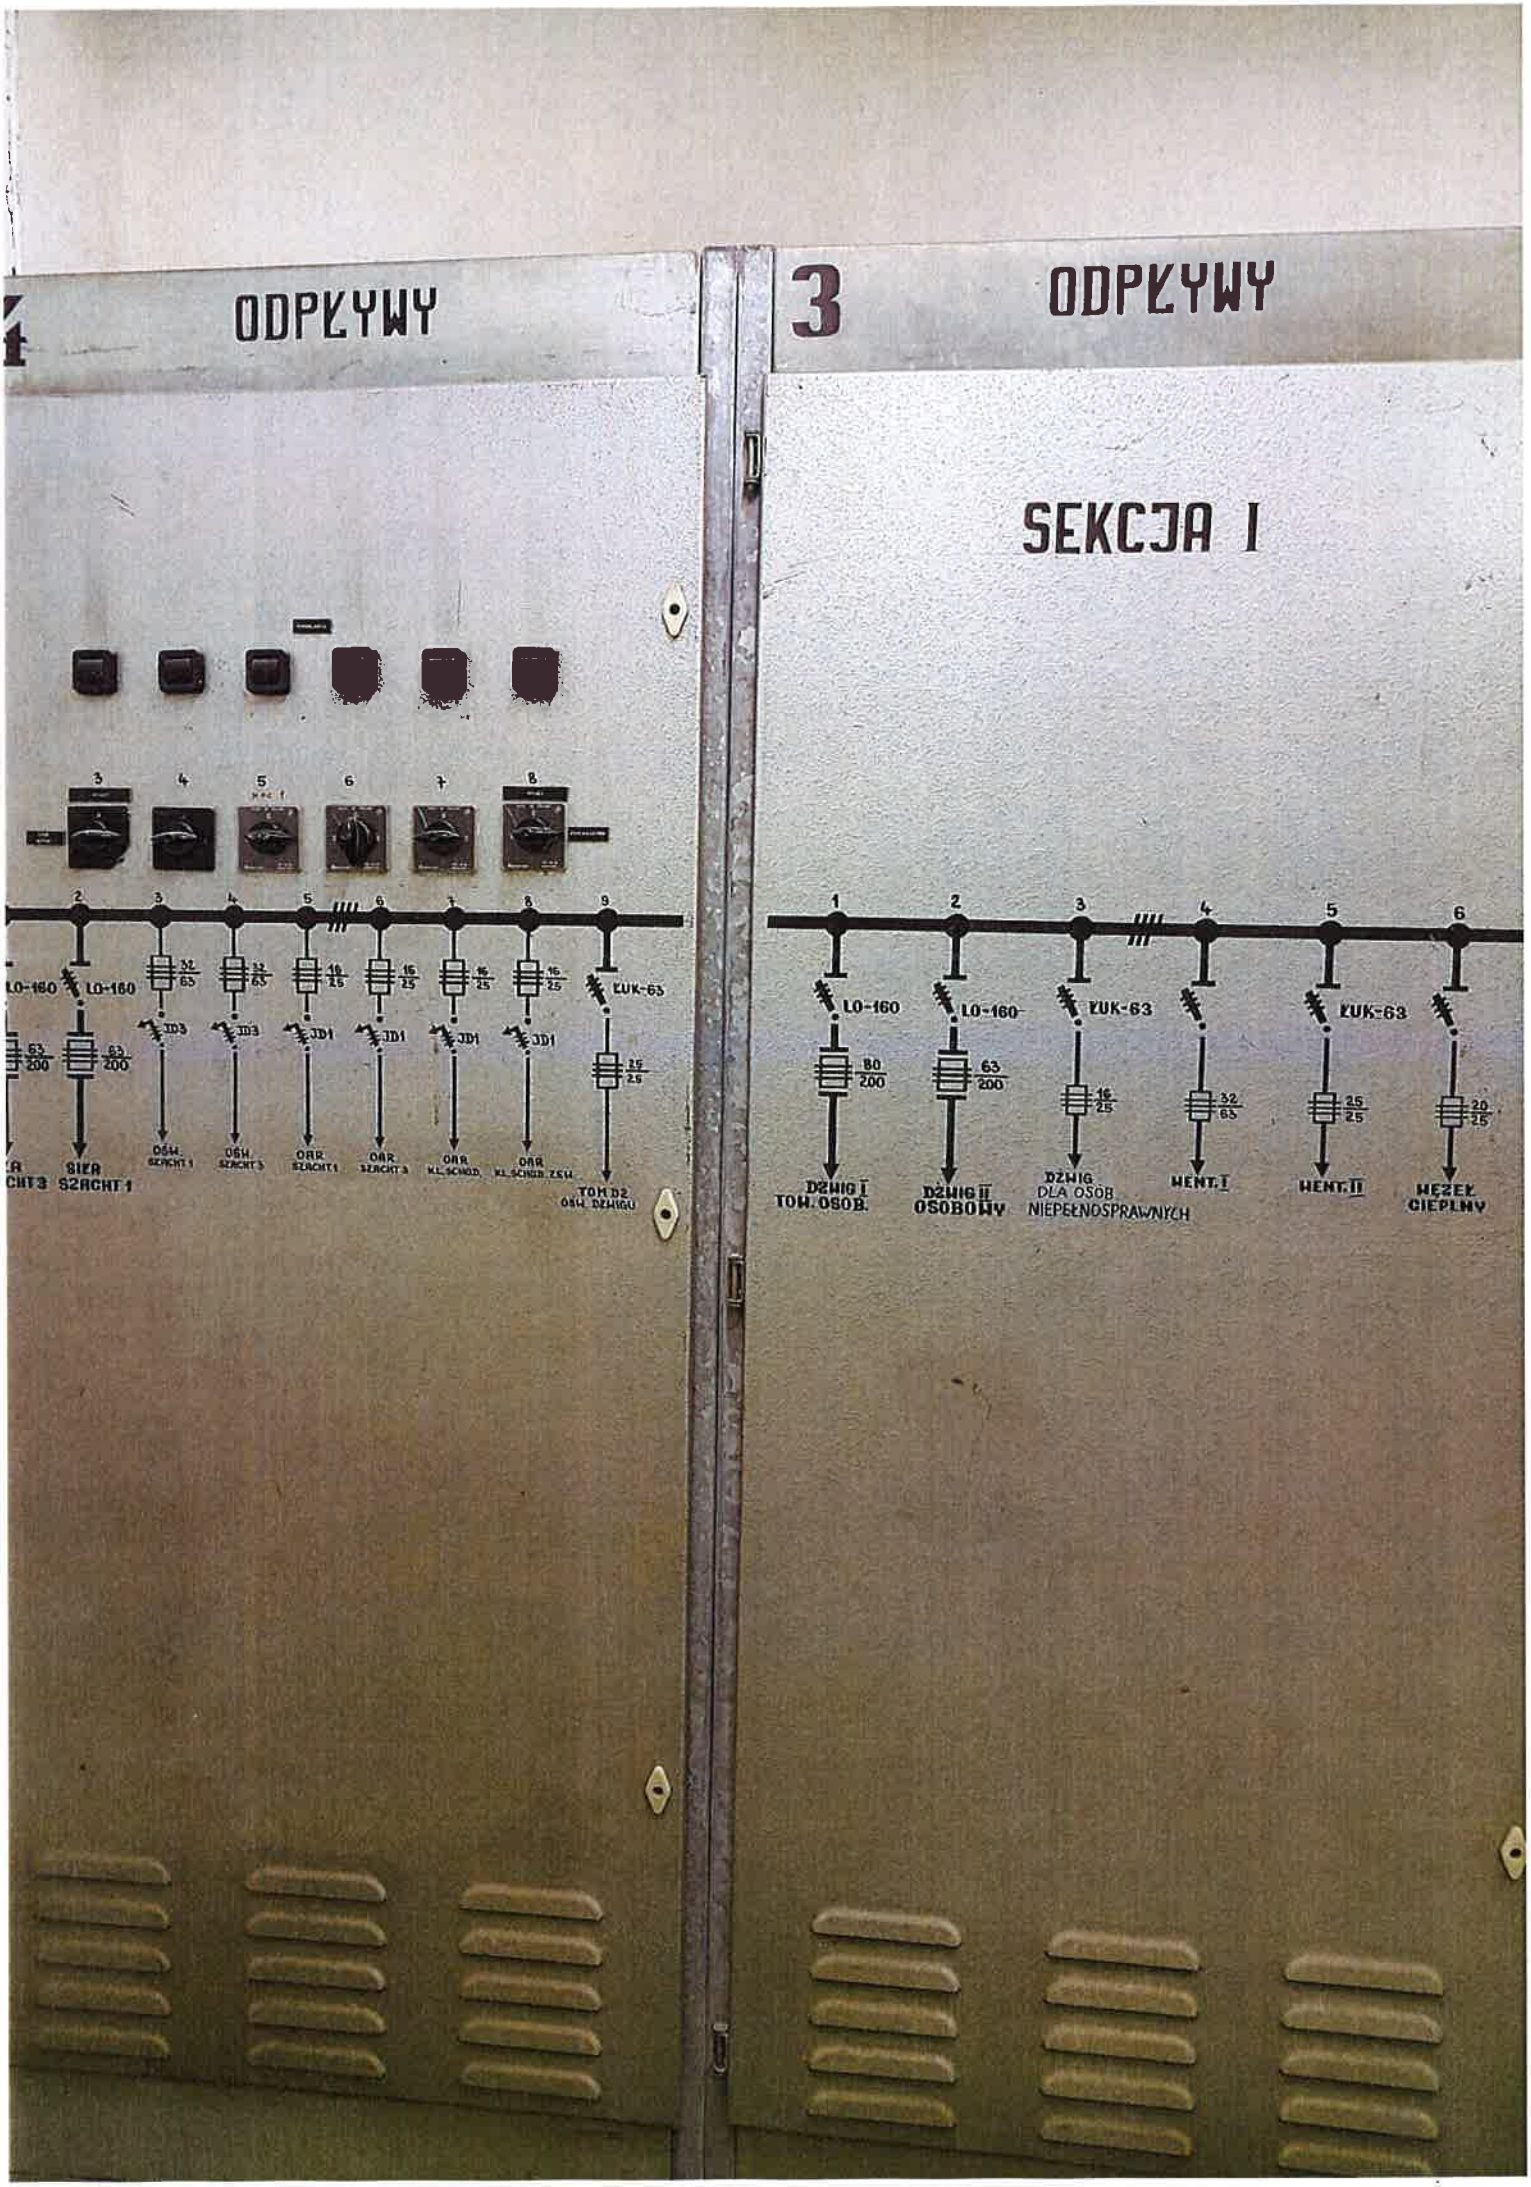
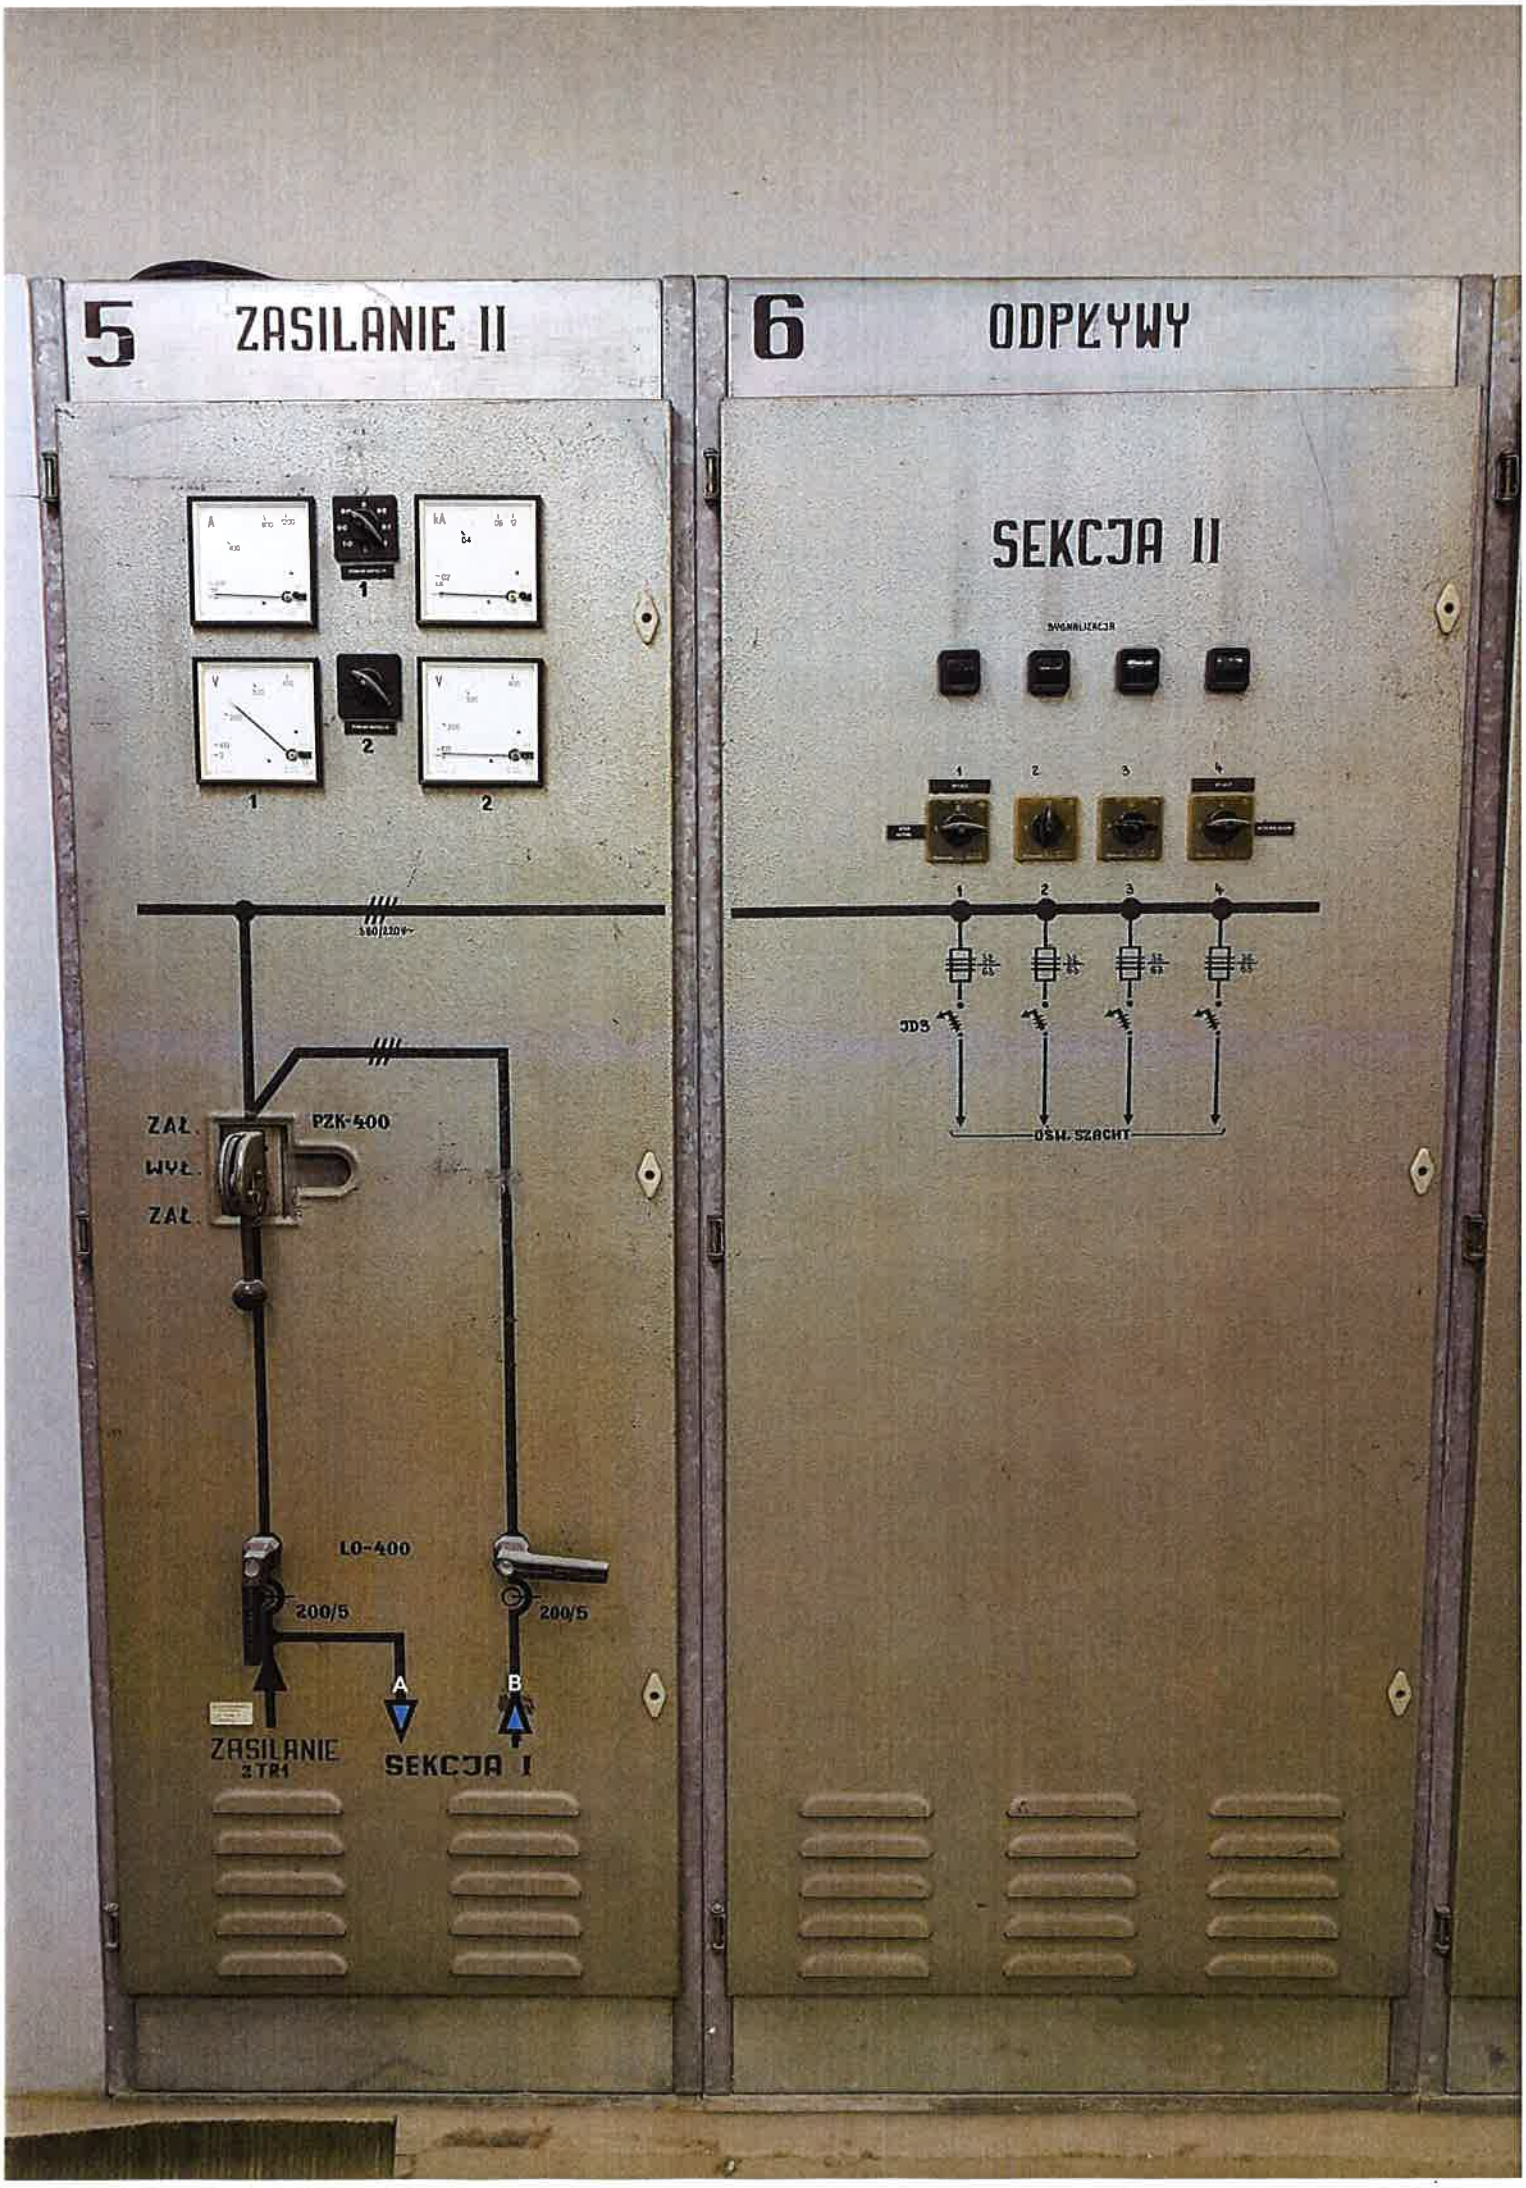
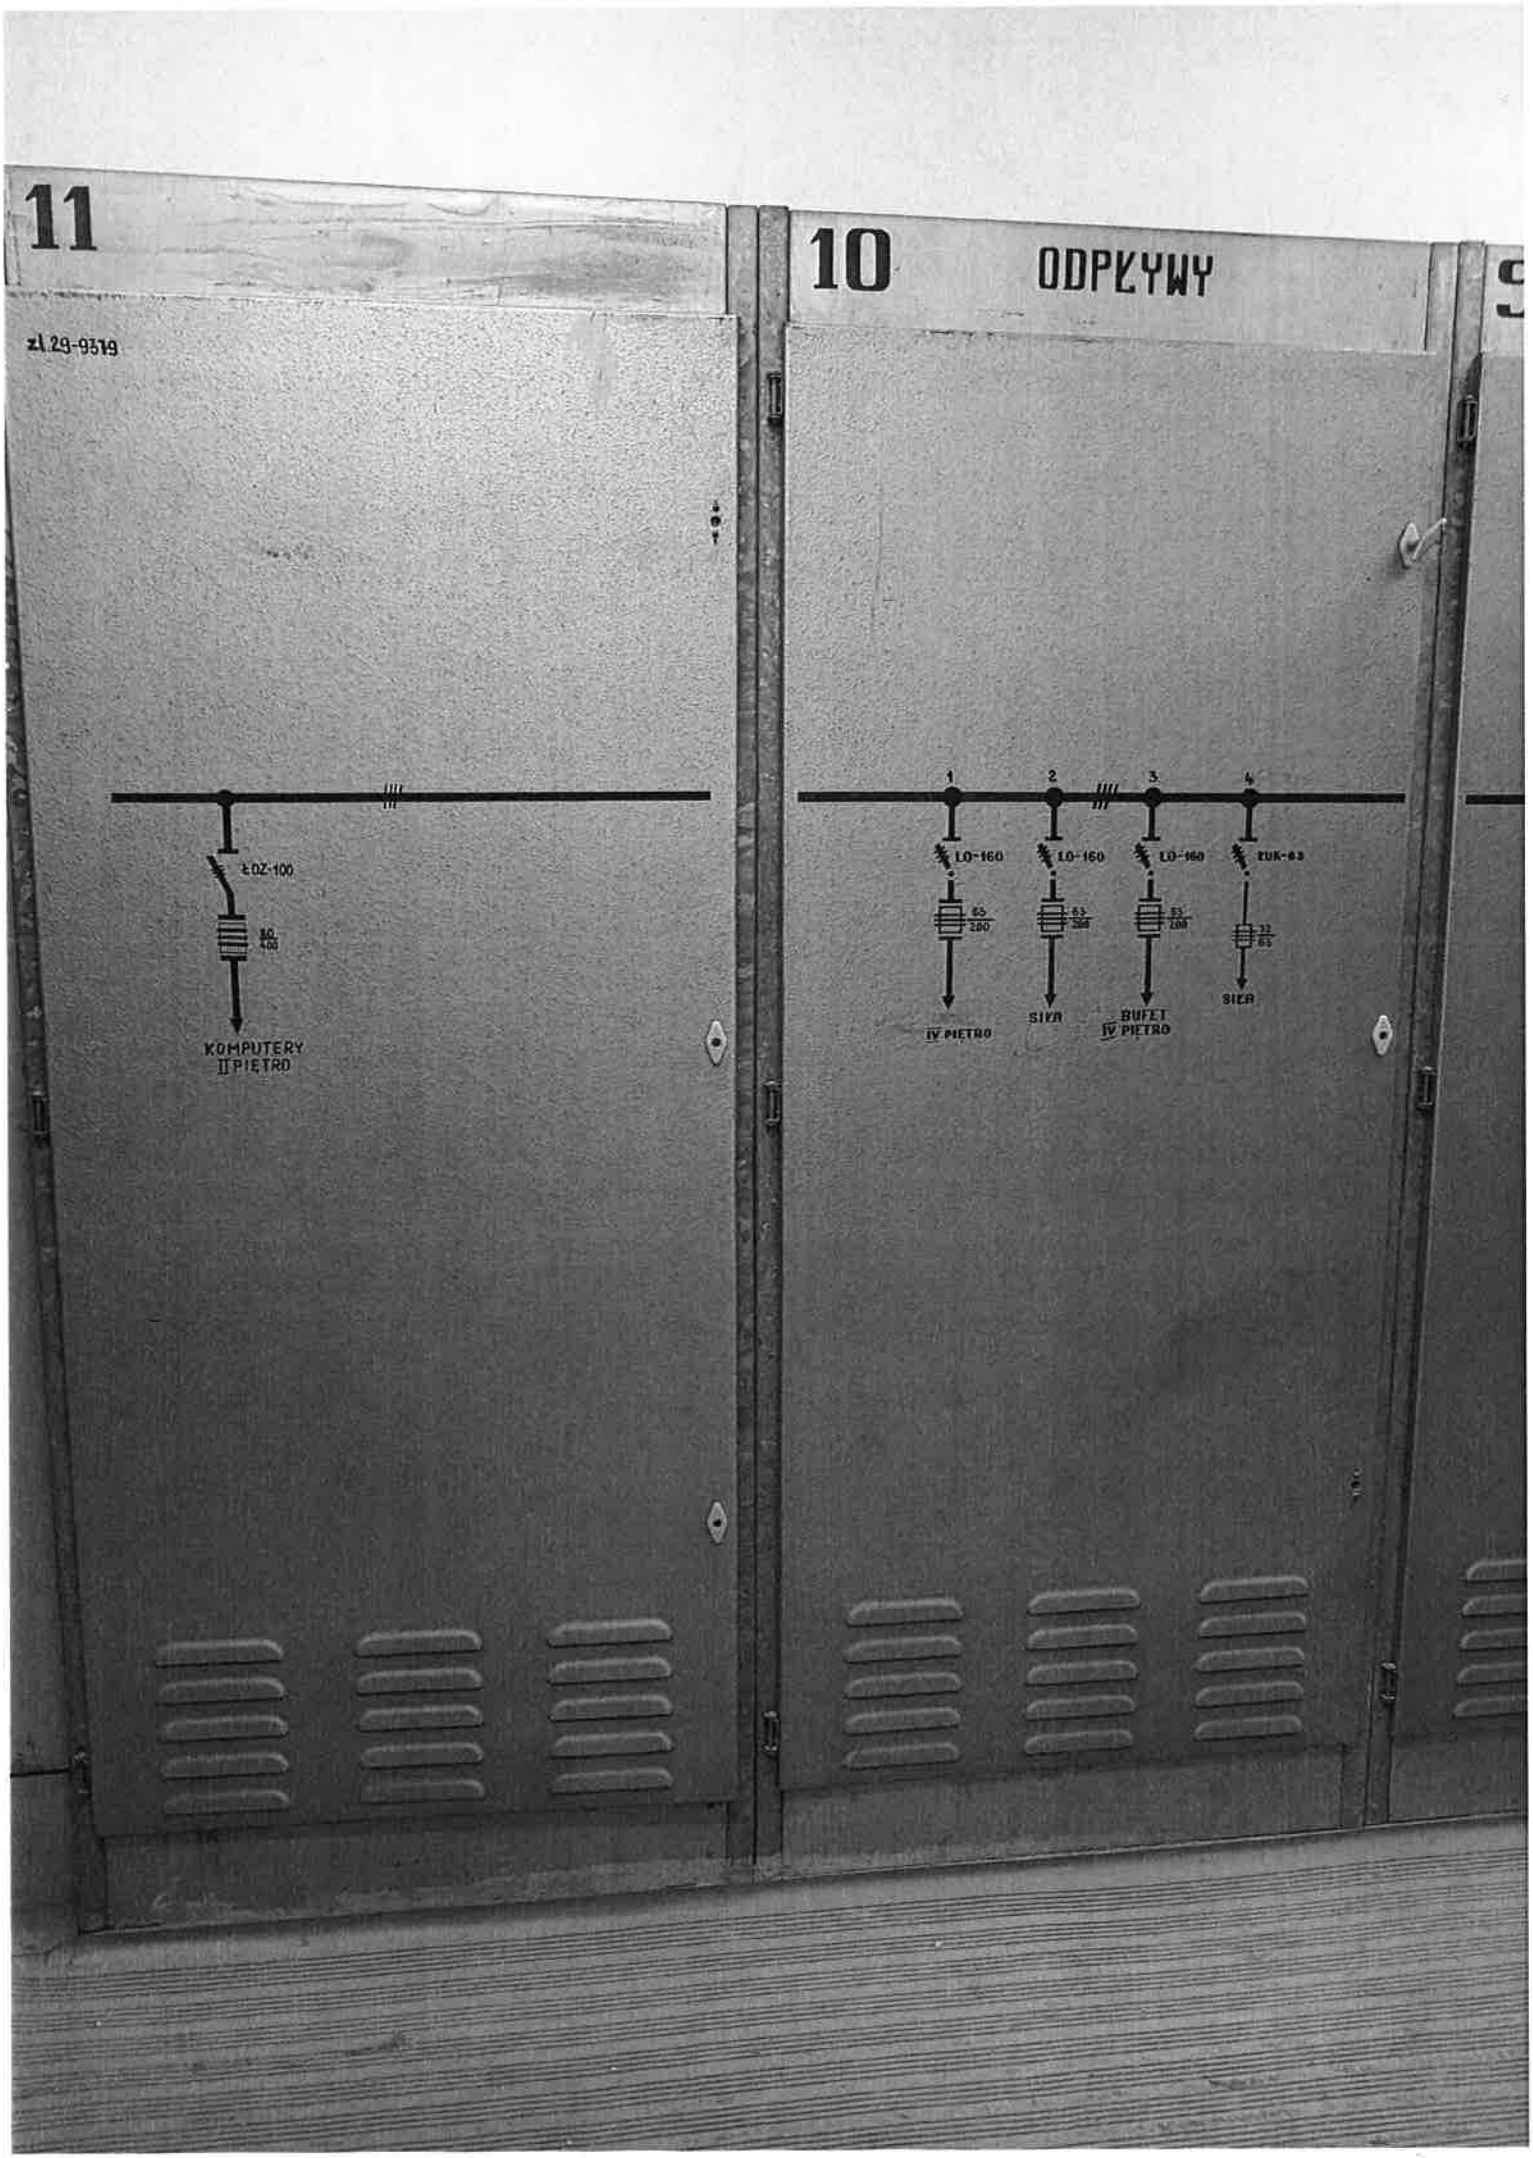

2 ODPŁYWY-ZASIL. I
1 ODPŁYW
400/5
SC-402
LO-400
C
B
III
II
SEKCJA
ZASILANIE
TR2 + AGREG.
400/5
SC-402
LO-400
A
SEKCJA II
WĘZEŁ CIEPLNY


ODPŁYWY
3
ODPŁYWY
SEKCJA I
LO-160
LO-160
ŁUK-63
ŁUK-63
DŹWIG I TOW. OSOB.
DŹWIG II OSOBOWY
DŹWIG DLA OSÓB NIEPEŁNOSPRAWNYCH
WENT. I
WENT. II
WĘZEŁ CIEPLNY


5 ZASILANIE II
6 ODPŁYWY
SEKCJA II
1
2
1
2
ZAŁ.
WYŁ.
ZAŁ.
PZK-400
LO-400
200/5
200/5
A
B
ZASILANIE
3TR1
SEKCJA I
JD3
OŚW. SZACHT


9 ODPŁYWY
SEKCJA III
1
2
3
4
5
LO-160
LO-160
LO-160
ŁUK-63
63
250
63
250
63
250
32
63
32
63
SIŁA
SIŁA
8 ZASILANIE - ODPŁYW
A
1
A
V
2
V
1
2
ZAŁ.
WYŁ.
ZAŁ.
PZK-400
LO-400
400/5
400/5
C
ZASILANIE
Z TR.1
SEKCJA I


11
10
ODPŁYWY
zł 29-9319
ŁDZ-100
KOMPUTERY
II PIĘTRO
1
2
3
4
ŁO-160
ŁO-160
ŁO-160
ŁUK-63
IV PIĘTRO
SIEĆ
BUFET
IV PIĘTRO
SIEĆ