


B C D E F G G'

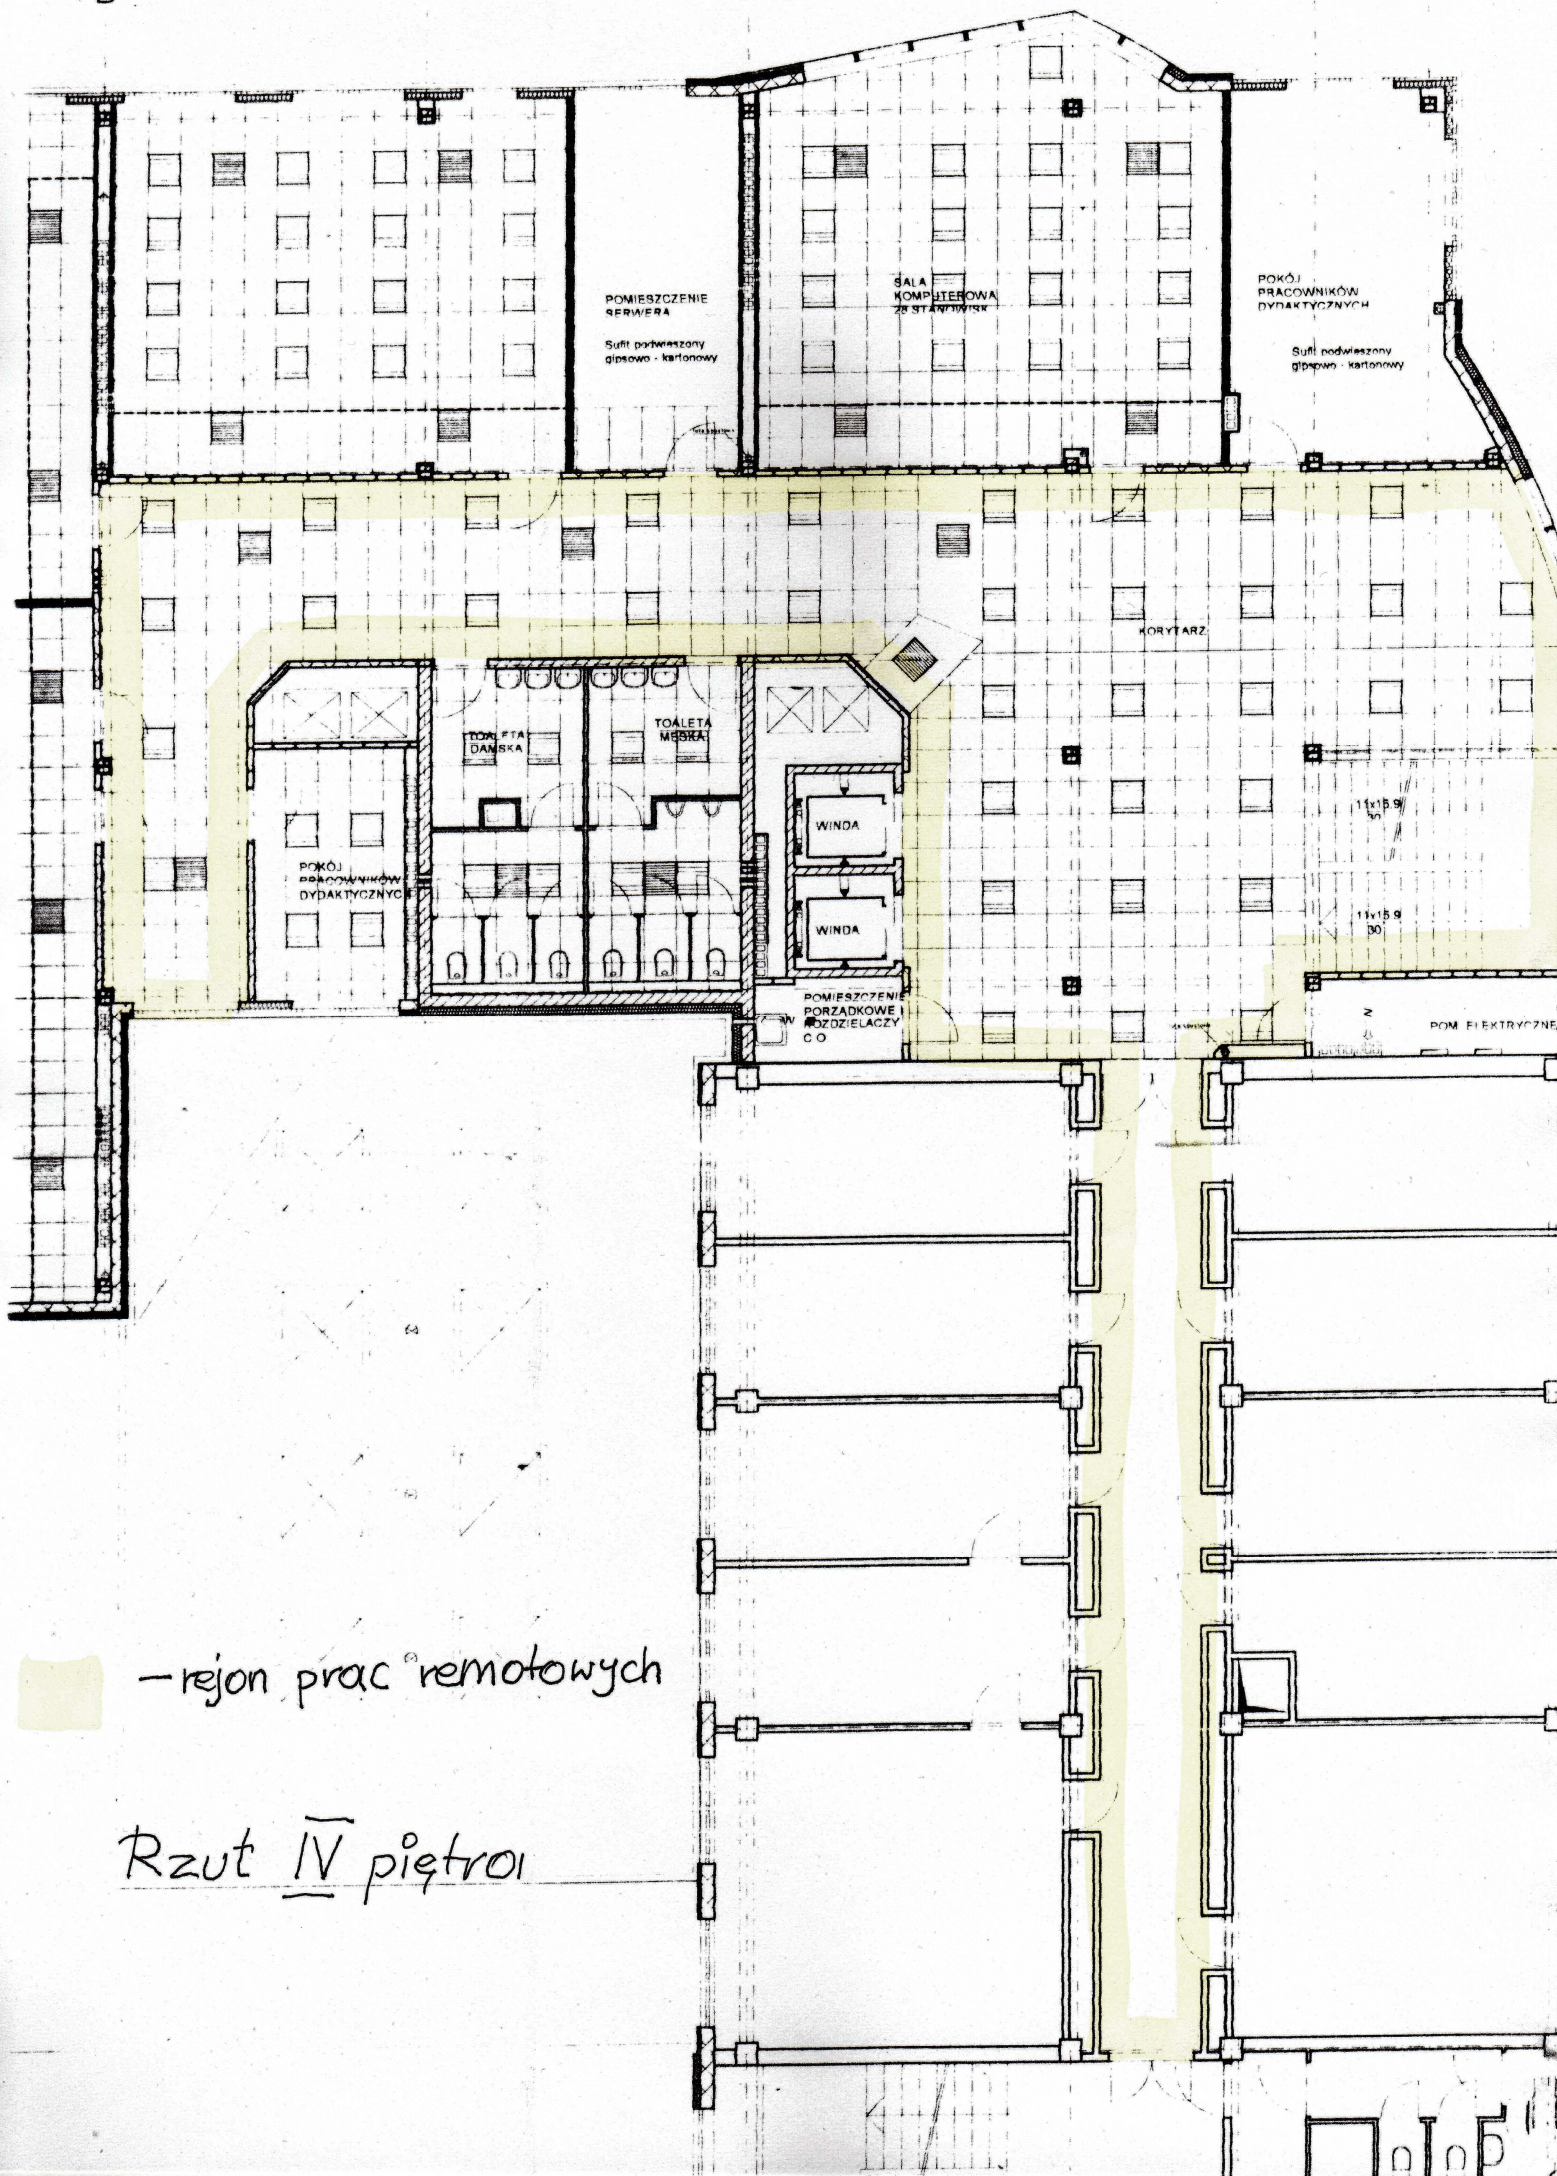

-rejon prac remotowych

Rzut IV piętro