

Niniejszy rysunek oraz jego zawartość stanowi własność intelektualną pracowni Konior Studio. Projekt jest chroniony prawem autorskim zgodnie z ustawą z dnia 04.02.1994 " O prawie autorskim i prawach pokrewnych". Każdorazowe użycie , upublicznienie, powielanie lub przekazywanie stronom trzecim wymaga pisemnej zgody Konior Studio.

Przyjmując niniejszy rysunek firma wykonawcza akceptuje przedstawione w nim rozwiązania. Wymiary naniesione ręcznie mają pierwszeństwo nad drukowanymi. Wykonawca zobowiązuje się do sprawdzenia na własną odpowiedzialność wszystkich wymiarów i wytycznych dotyczących swojego zlecenia przed przystąpieniem do robót. O rozbieżnościach z narysowanymi lub pisemnie uzgodnionymi wytycznymi należy niezwłocznie powiadomić architekta lub kierownictwo budowy. Przed przystąpieniem do robót należy przedłożyć architektowi do zatwierdzenia aktualne rysunki warsztatowe.

OZNACZENIE:

ZAKRES OPRACOWANIA

KONIORSTUDIO

Katowice 40-022, Damrota 22 | +48 32 609 56 00 | biuro@koniorstudio.pl
Warszawa 00-679, Wilcza 71/2 | +48 22 402 72 07 | warszawa@koniorstudio.pl

NAZWA PROJEKTU
Projekt przebudowy zespołu budynków "A"
Biblioteki Narodowej w zakresie czytelni i przestrzeni publicznych wraz z zabudową patio

ADRES
Biblioteka Narodowa
Al. Niepodległości 213, 02-086 Warszawa
INWESTOR
Biblioteka Narodowa

ARCHITEKTURA

GLÓWNY PROJEKTANT
mgr inż. arch. Tomasz Konior
UPR. 20/96/BB
SPECJ. architektoniczna

ZESPÓŁ PROJEKTOWY:
mgr inż. arch. Angelika Drozd
mgr inż. arch. Marcin Piotrowski
mgr inż. arch. Wojciech Przywecki
mgr inż. arch. Wojciech Purski
mgr inż. arch. Tomasz Szeremeta

SPRAWDZAJĄCY:
mgr inż. arch. Paweł Przeniosło
UPR. MA/043/07
SPECJ. architektoniczna

PROJEKT WYKONAWCZY

DZIAŁ

A

INDEKS

124

NAZWA RYSUNKU

RZUT SUFITÓW PIERWSZEGO PIĘTRA

NUMER RYSUNKU

124.A.PW.0.402

REWIZJA

00

SKALA

1:100

PLIK

124.A.PW.0102_00.dwg

DATA

11.2016

OZNACZENIE:

1,K1,5IP OŚWIETLENIE OGÓLNE

AW 1 OŚWIETLENIE AWARYJNE

CZ CZUJKA DYMOWA

OŚWIETLENIE EWAKUACYJNE

PANEL SUFITOWY
TECHNICZNY

PANELE SUFITOWE
Z SIATKI CIĘTO-CIĄGNIONEJ
MIEDZIANEJ
O WYMIARACH WG. RYSUNKU
(60x120cm lub 60x150cm)

PANELE SUFITOWE
Z SIATKI CIĘTO-CIĄGNIONEJ
STAŁOWEJ LAKIEROWANEJ
NA KOLOR ANTRACYTOWY
O WYMIARACH WG. RYSUNKU
(60x120cm lub 60x150cm)


PANELE SUFITOWE Z BLACHY
STAŁOWEJ PEŁNEJ
LAKIEROWANEJ NA KOLOR
ANTRACYTOWY

NOŚNIKI INFORMACJI WIZUALNEJ



UWAGA:

RODZAJ ZNAKU NA OPRAWACH
EWAKUACYJNYCH WG RYSUNKU
OŚWIETLENIA W TOMIE "INSTALACJE
ELEKTRYCZNE"

PANEL DŁ. 150cm

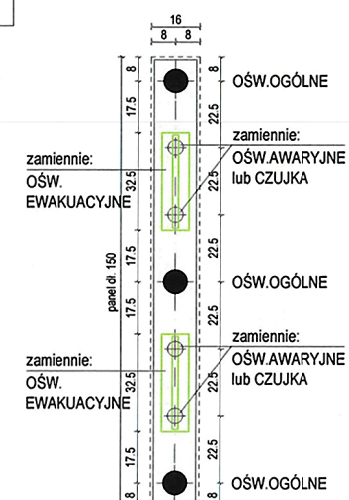

PANEL DŁ. 120cm

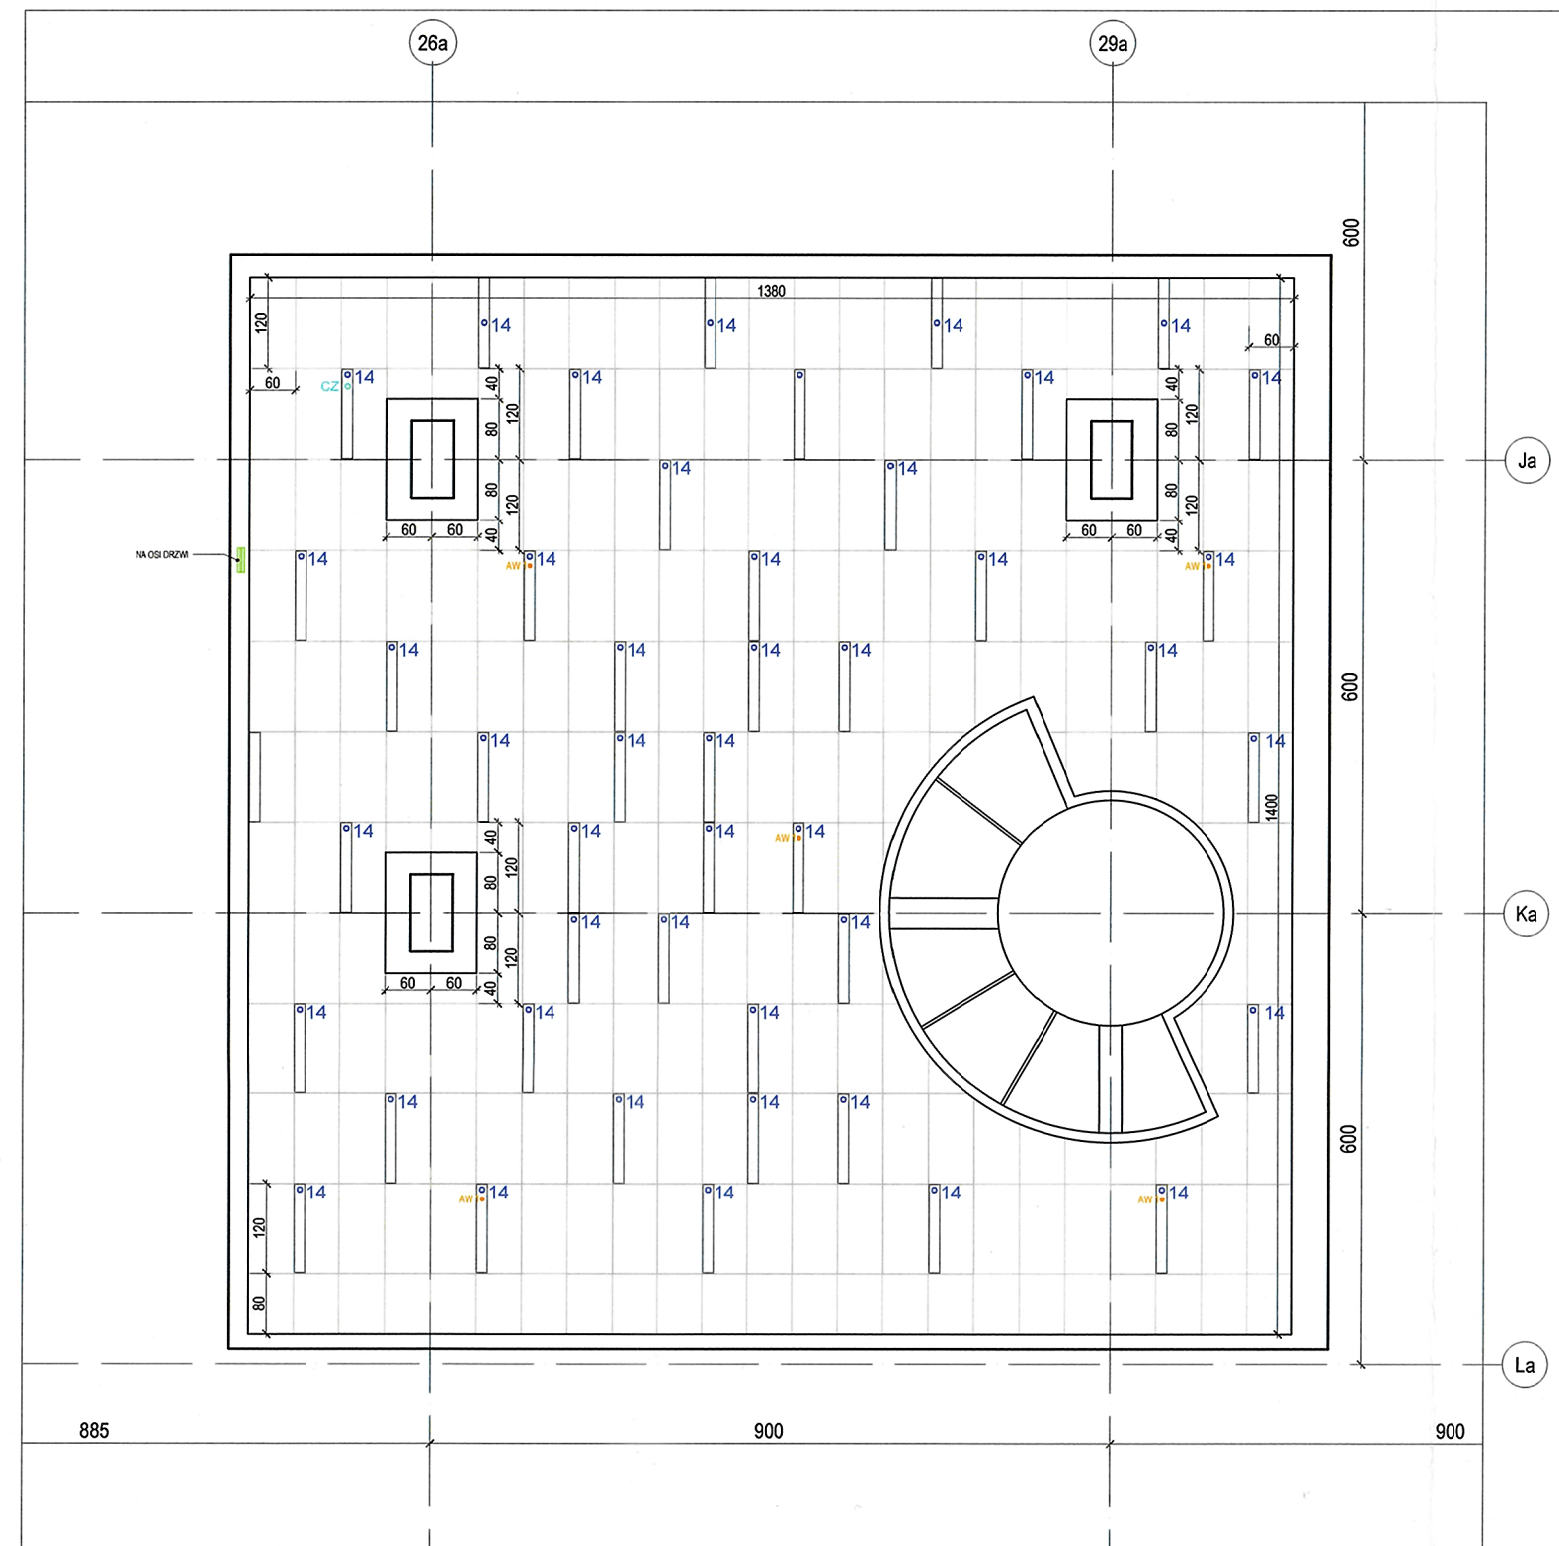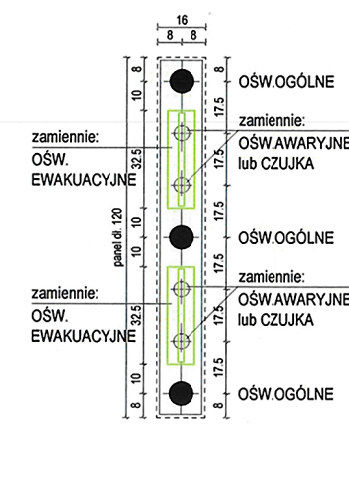

402.1 RZUT SUFITÓW PIĘTRA I, BUDYNEK A2A3, HOL, ŚWIETLIK, 1:100