



Pufa 900mm

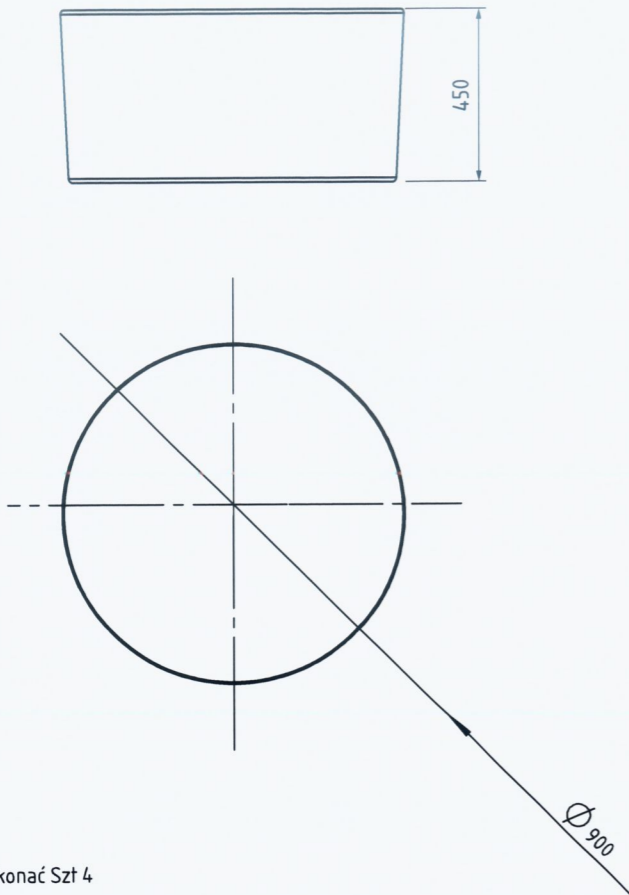

Pufa 600 mm

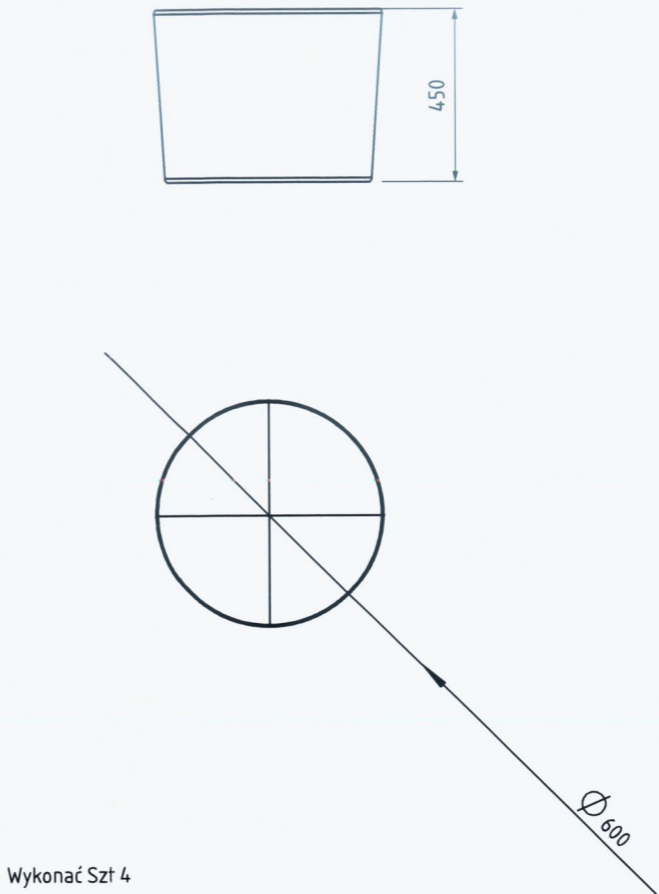

Przyjmując niniejszy rysunek firma wykonawcza akceptuje przedstawione w nim rozwiązania. Wymiary naniesione ręcznie mają pierwszeństwo nad drukowanymi. Wykonawca zobowiązuje się do sprawdzenia na własną odpowiedzialność wszystkich wymiarów i wytycznych dotyczących swojego zlecenia przed przystąpieniem do robót. O rozbieżnościach z narysowanymi lub pisemnie uzgodnionymi wytycznymi należy niezwłocznie powiadomić projektanta oraz inwestora (Bibliotekę Narodową). Wykonawca jest zobowiązany do dokonania inwentaryzacji wymiarowej miejsc montażu, przed przystąpieniem do realizacji prac.

Materiały:
Integralnym elementem niniejszej specyfikacji materiałowej jest dokument "BN Opis Projekt Wykonawczy - VI Wyposażenie wnętrz", który zawiera szczegółowy opis materiałów dla danego elementu oraz legendę oznaczeń (M01, M02, M03, M04, M04a, M04b, M05, M06_01, M06_02, M06_03, M06_04, M06_05, M07).

Nazwa rys.

Pufa

Nr rys.:

124.W.W.07.738

Inwestor:

Biblioteka Narodowa
Al. Niepodległości 213
02-086 Warszawa

- PROJEKT WYKONAWCZY - CZĘŚĆ VI - WYPOSAŻENIE
Przebudowa zespołu budynków „A” Biblioteki Narodowej w zakresie czytelni i przestrzeni publicznych wraz z zabudową pawilonu

Arkusz:

1/1

Masa:

nie dotyczy

Skala:

1:20

Format:

A3

Wykonawca:

SOKKA
SOKKA Katarzyna Sokotowska
Ul. Rynek 6, 44-100 Gliwice
Al. W. Korfantego 17/5, 44-100 Gliwice
+48 32 2706489, biuro@sokka.com

Imię i Nazwisko

Data

Podpis

Klasa tolerancji ogólnych wg PN-EN 22768 mK
Kategoria korozyjności C2 PN-EN ISO 12944-2

Projektował:

Ewelina Bidzińska

11.2016

Kreślił:

Ewelina Bidzińska

11.2016

Sprawdził:

Michał Łańko

11.2016

Zatwierdziła:

Katarzyna Sokotowska

11.2016

Wykonać sztuk:

8