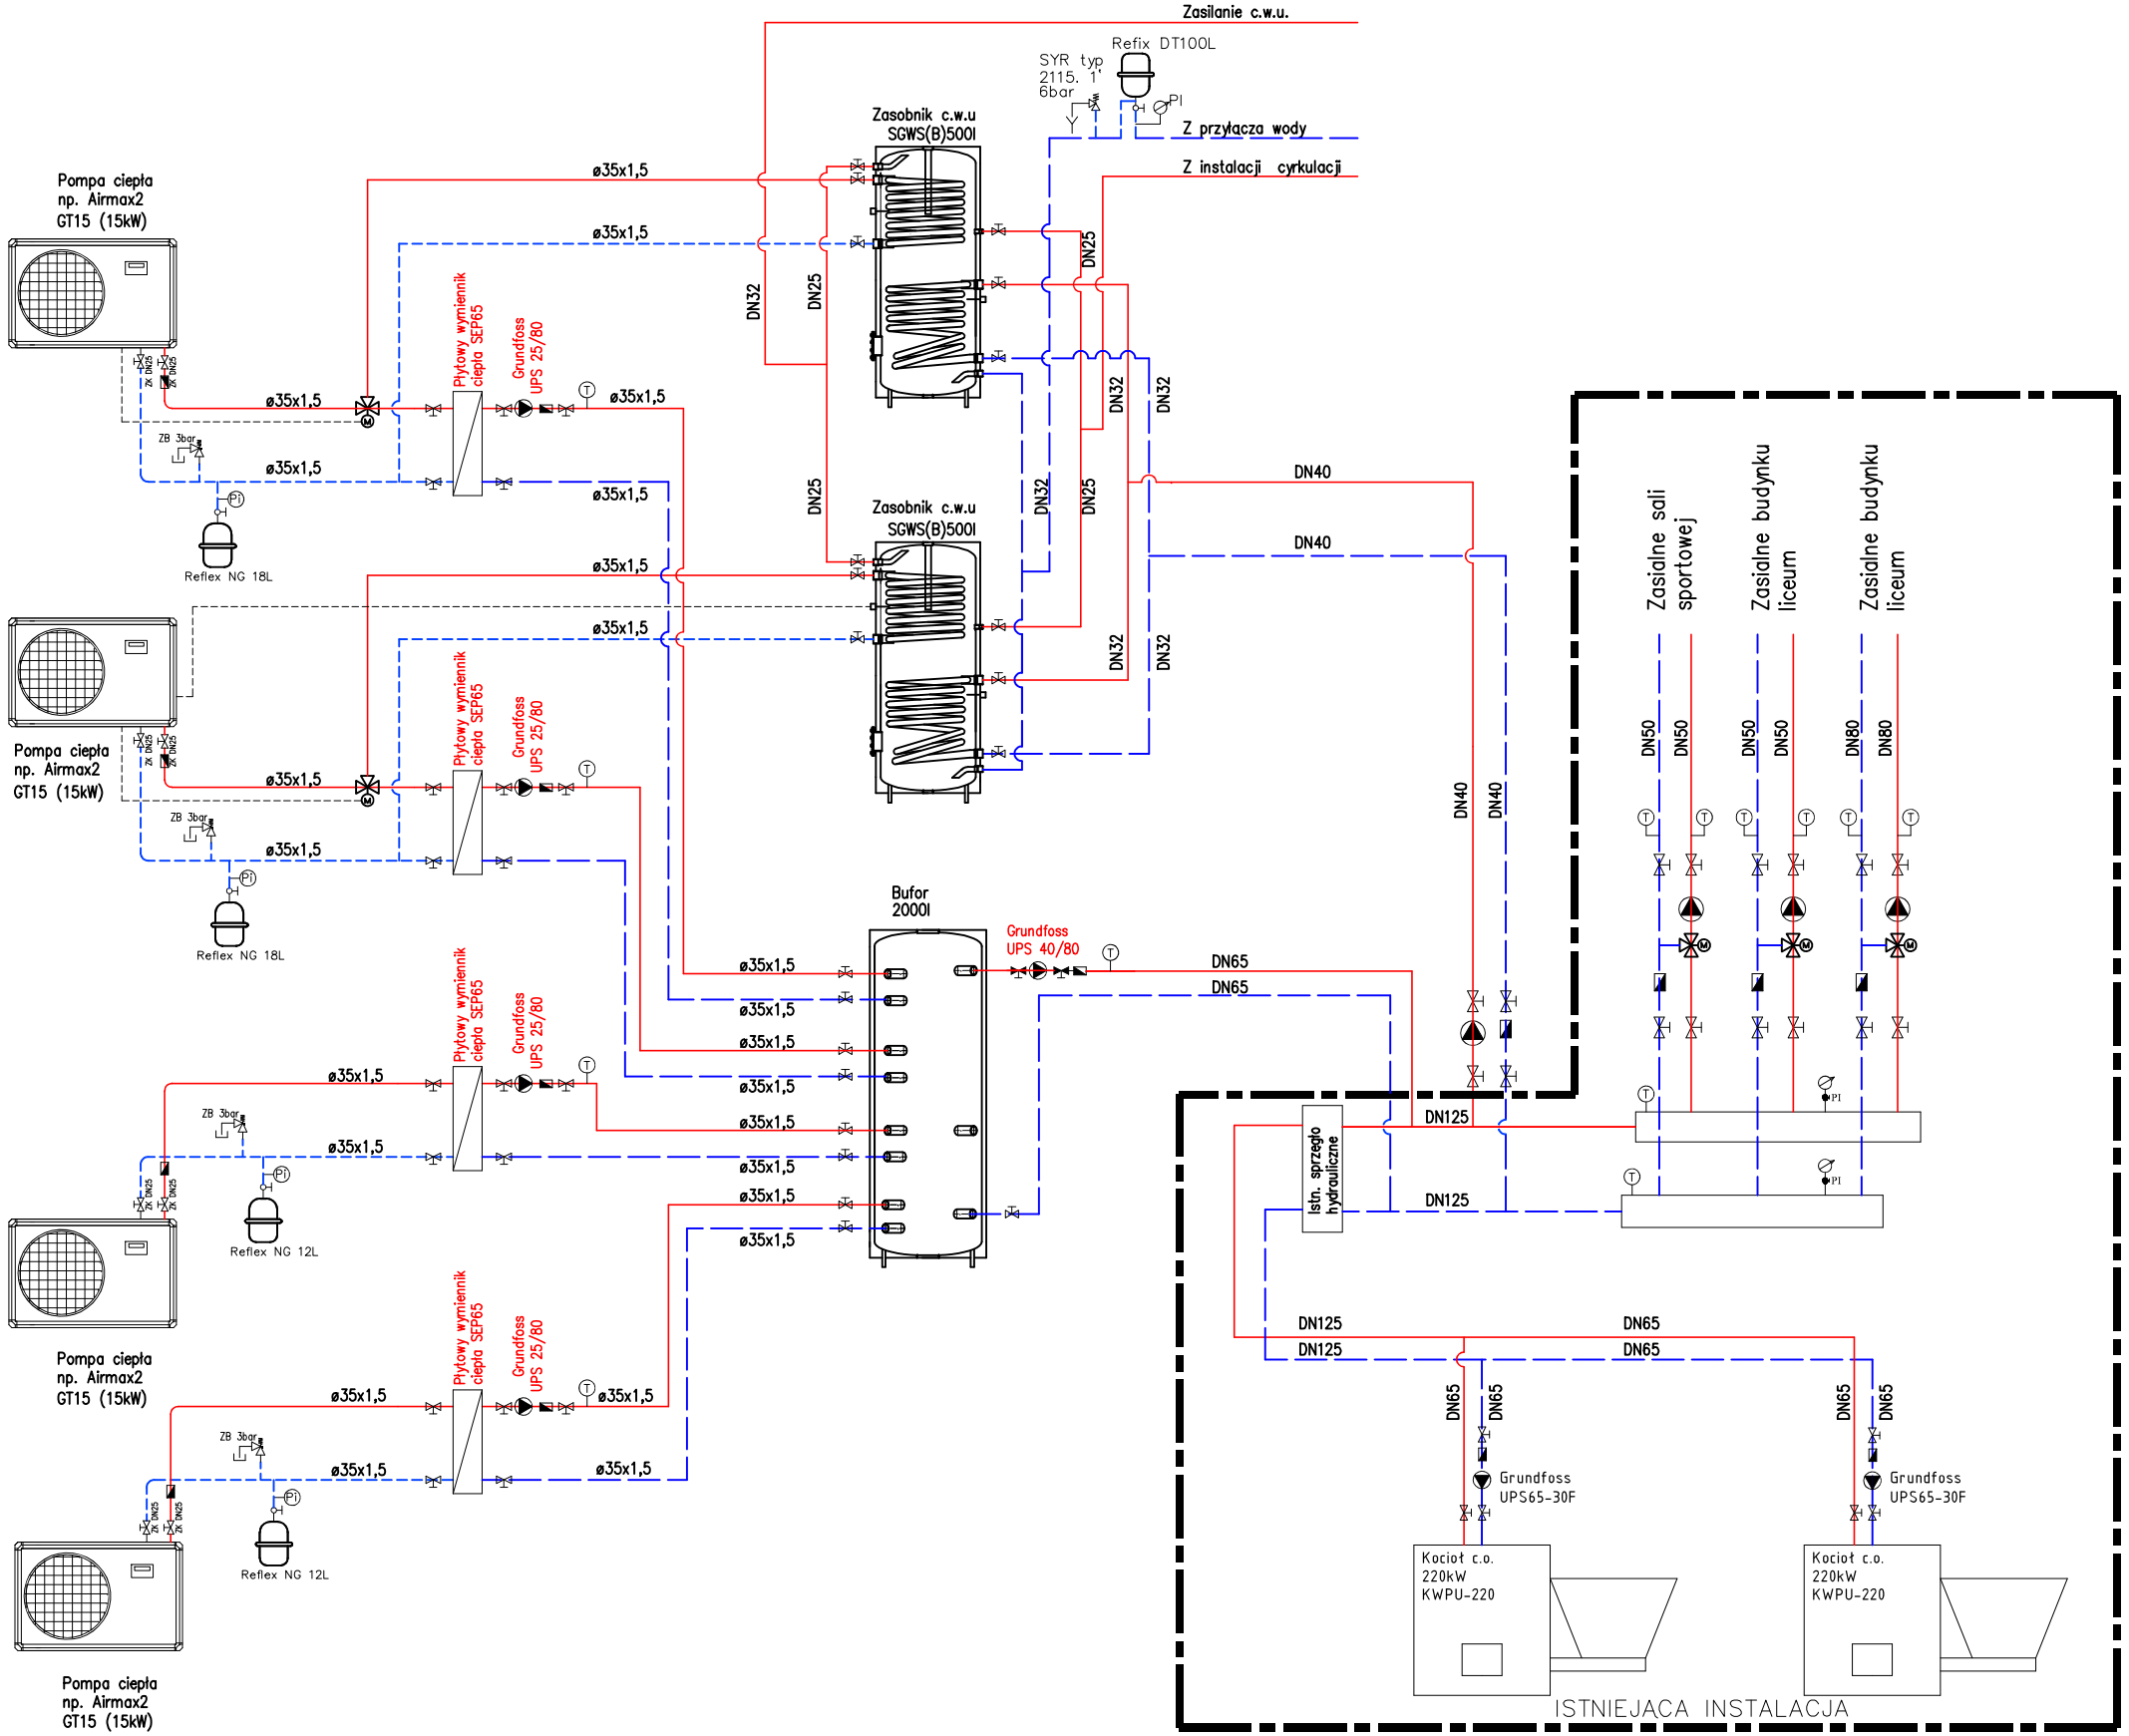


PRZEDSIĘBIORSTWO OBSŁUGI BUDOWNICTWA "ADP"S.C. 48-100 Głubczyce, ul.Kochanowskiego 11, tel.(77)4852960 NIP 748-10-01-323	
NAZWA OBIEKTU BUDOWLANEGO	**Montaż pomp ciepła typu powietrze-woda do wspomagania pracy instalacji c.o. oraz c.w.u w budynku Zespołu Szkół Ogólnokształcących w Głubczycach**
ADRES OBIEKTU BUDOWLANEGO	DZ. NR 282/1, OBRĘB GŁUBCZYCE, JEDNOSTKA EWIDENCYJNA GŁUBCZYCE-MIASTO UL. KOCHANOWSKIEGO 22, 48-100 GŁUBCZYCE
INWESTOR	POWIAT GŁUBCZYCKI, UL.KOCHANOWSKIEGO 15, 48-100 GUBCZYCE
TYTUŁ RYSUNKU	Schemat instalacji pomp ciepła
Sanitarna funkcja: Projektant	mgr inż. Jolanta Warczok uprawnienia budowlane do projektowania bez ograniczeń w specjalności instalacyjnej w zakresie sieci, instalacji i urządzeń wodociągowych, kanalizacyjnych, cieplnych, wentylacyjnych i gazowych nr OPL/0493/POOS/09
data: 10.2016	podpis:
skala –	Nr rys. S2