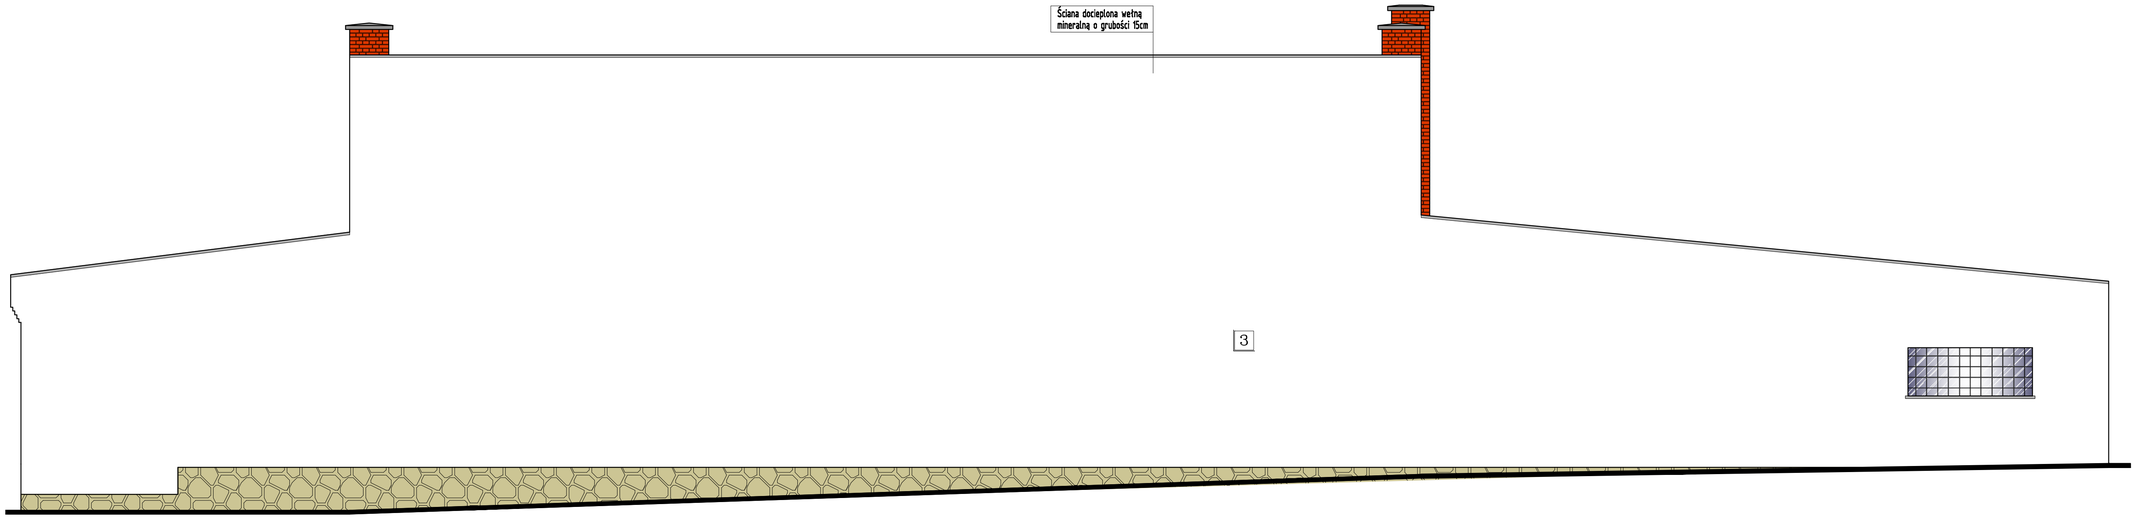

LEGENDA

1		KAMIEŃ NATURALNY (OCZYSZCZONY)
2		CEGŁA CERAMICZNA PEŁNA (OCZYSZCZENIE, SPOINOWANIE)
3		FARBA W KOLORZE "STARA BIEL" NCS S 0500-N
6		PARAPETY ZEWN., RYNNY I RURY SPUSTOWE ORAZ INNE OBRÓBKI BLACHARSKIE – – BLACHA CYNKOWO-TYTANOWA

PRZEDSIĘBIORSTWO OBSŁUGI BUDOWNICTWA "ADP"S.C.
48-100 Głubczyce, ul.Kochanowskiego 11, tel.(77)4852960 NIP 748-10-01-323

NAZWA OBIEKTU BUDOWLANEGO	TERMOMODERNIZACJA ELEWACJI BUDYNKU, OCIEPLENIE DACHU WRAZ Z WYMIANĄ POSZYCIA DACHOWEGO, WYMIANA PIECÓW C.O. ORAZ ODPROWADZENIA WODY DESZCZOWEJ ZESPOŁU SZKÓŁ OGÓLNOKSZTAŁCĄCYCH (STARA CZĘŚĆ PRZY UL.KOCHANOWSKIEGO 22 W GŁUBCZYCACH WRAZ Z TERMOMODERNIZACJĄ STAREJ SALI GIMNASTYCZNEJ
ADRES OBIEKTU BUDOWLANEGO	DZ. NR 282/1 I 281 OBRĘB GŁUBCZYCE, JEDNOSTKA EWID. GŁUBCZYCE-MIASTO UL. KOCHANOWSKIEGO 22, 48-100 GŁUBCZYCE
INWESTOR	POWIAT GŁUBCZYCKI, UL.KOCHANOWSKIEGO 15, 48-100 GUBCZYCE
TYTUŁ RYSUNKU	SALA GIMNASTYCZNA – STAN PROJEKTOWANY ELEWACJA WSCHODNIA

branża / funkcja		data	podpis	
Architektoniczna / Projektant	mgr inż.arch. Wiesław Kowalik uprawnienia budowlane do projektowania w specjalności architektonicznej bez ograniczeń nr 369/85	10.2016		skala 1:50
Architektoniczna / Sprawdzający	mgr inż.arch. Piotr Bykowski uprawnienia budowlane do projektowania w specjalności architektonicznej bez ograniczeń nr OOO/1498/07/04	10.2016		Nr rys. A23