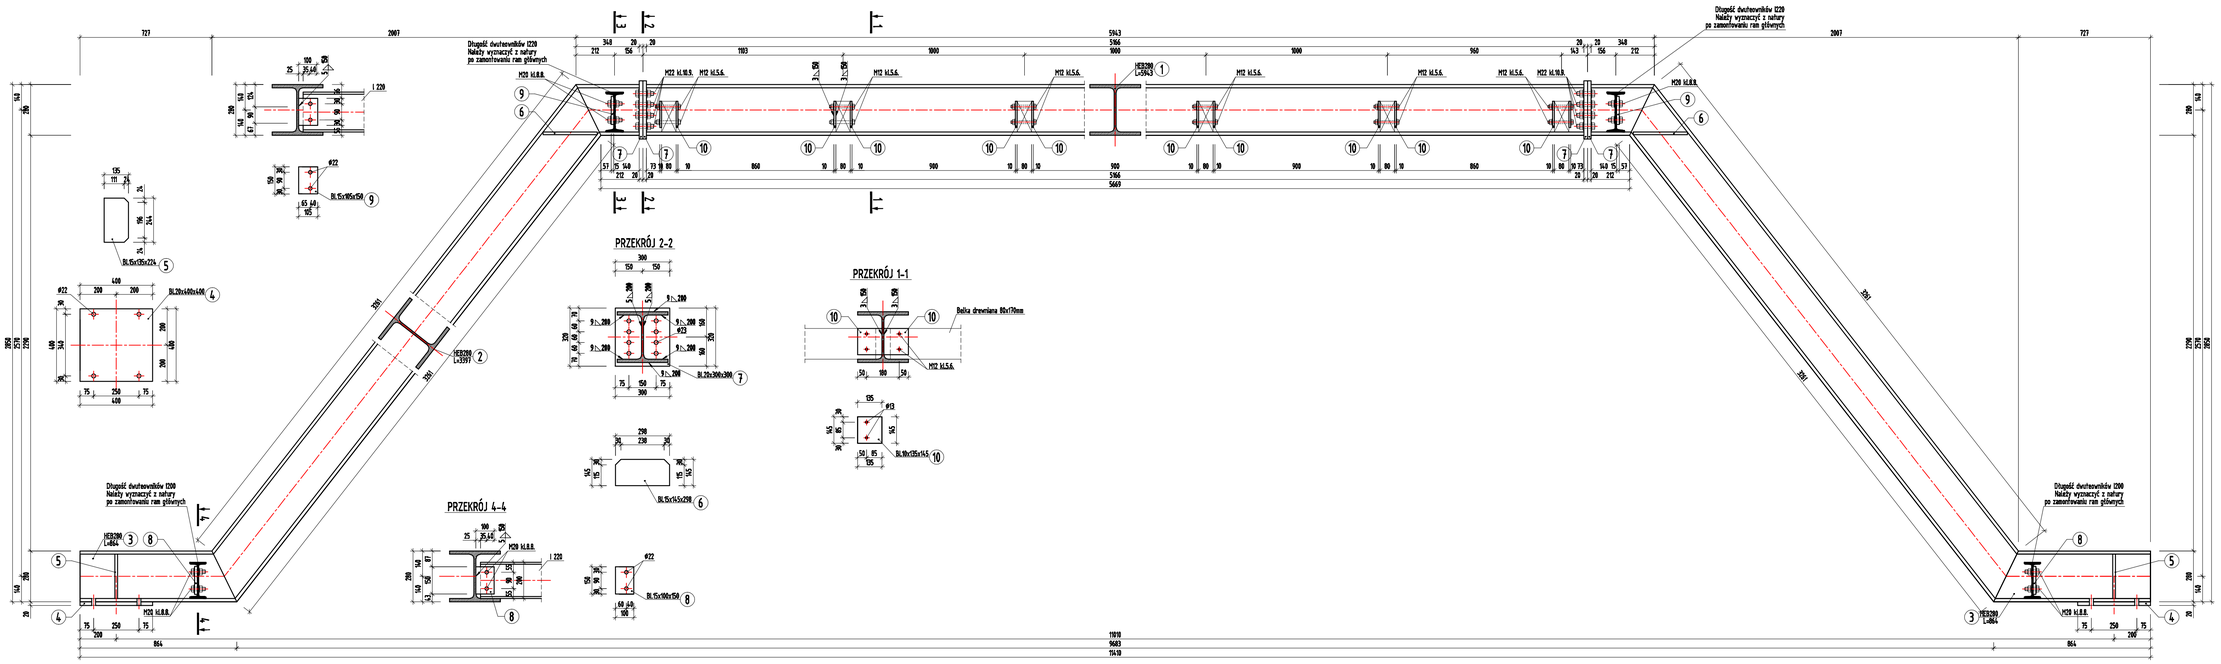

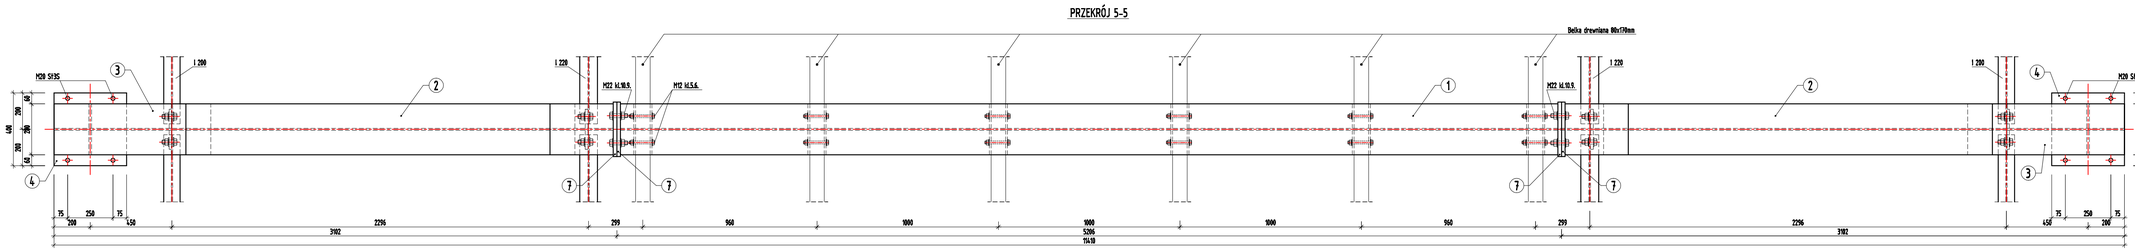

ZESTAWIENIE BALI NA 1 RAMĘ

Nr poz.	Nr poz.	Grubość [mm]	Szerokość [mm]	Długość [mm]	Ilość [szt]	Masa Jednostkowa	Masa Razem
1	HEB280			5943	1	103,00	612,129
2	HEB280			3397	2	103,00	698,76
3	HEB280			864	2	103,00	177,98
4	Blacha	20	400	400	2	25,12	50,24
5	Blacha	15	135	224	4	3,36	14,24
6	Blacha	15	145	298	4	5,09	20,35
7	Blacha	20	300	300	4	14,13	56,52
8	Blacha	15	100	150	4	1,77	7,07
9	Blacha	15	105	150	4	1,85	7,42
10	Blacha	10	135	145	24	1,54	36,88
Razem masa elementów konstrukcyjnej							1682,61
Dodatek na spawy 1,9% [kg]							25,24
OGÓLNA MASA 1 KRATOWNICY GŁÓWNEJ [kg]							1708

STAL: 18G2
ELEKTRODY : ER 146
ŚRUBY : M12 10.5.6, M20 10.8.B, M22 10.10.9.

	PRZEDSIĘBIORSTWO OBSŁUGI BUDOWNICTWA "ADP"S.C. 63-300 Gubrzyca, ul.Kochanowskiego 11, tel.(77)4652760 NIP 768-19-45-323
NAZWA OBIEKTU BUDOWLANEGO	TERMOMODERNIZACJA ELEWACJI BUDYNKU, OCIEPLENIE DACHU WRAZ Z WYMIANĄ POŚLEDZIA DACHOWEGO, WYMIANA PRÓŻNI C.O. ORAZ ODPROWADZENIA WODY DESZCZOWEJ ZESPOŁU SZKÓŁ OGÓLNOKSZTAŁCĄCYCH (STARA CZĘŚĆ) PRZY UL.KOCHANOWSKIEGO 22 W GUBRZYCACH WRAZ Z TERMOMODERNIZACJĄ STAREJ SALI GIMNASTYCZNEJ
ADRES OBIEKTU BUDOWLANEGO	DZ. NR 282/1 I 281 OBRĘB GUBRZYCE, JEDNOSTKA EWID. GUBRZYCE-MIASTO UL. KOCHANOWSKIEGO 22, 63-300 GUBRZYCE
INWESTOR	POWIAT GUBRZYCKI, UL.KOCHANOWSKIEGO 15, 63-300 GUBRZYCE
TYTUŁ RYSUNKU	RAMA STALOWA
Wykonał Konstrukcyjno-budowlana Funkcja Projektant	mgr inż. Sebastian Związek upoważnienie budowlane do projektowania i kierowania robotami budowlanymi bez ograniczeń w SPL/0020/POOD/06 — data 10.2016 — podpis — skala 1:10
Wykonał Konstrukcyjno-budowlana Funkcja Sprawdzający	mgr inż. Aneta Teperowska upoważnienie budowlane do projektowania i kierowania robotami budowlanymi bez ograniczeń w SPL/0019/POOD/06 — data 10.2016 — podpis — Nr rys. K1