


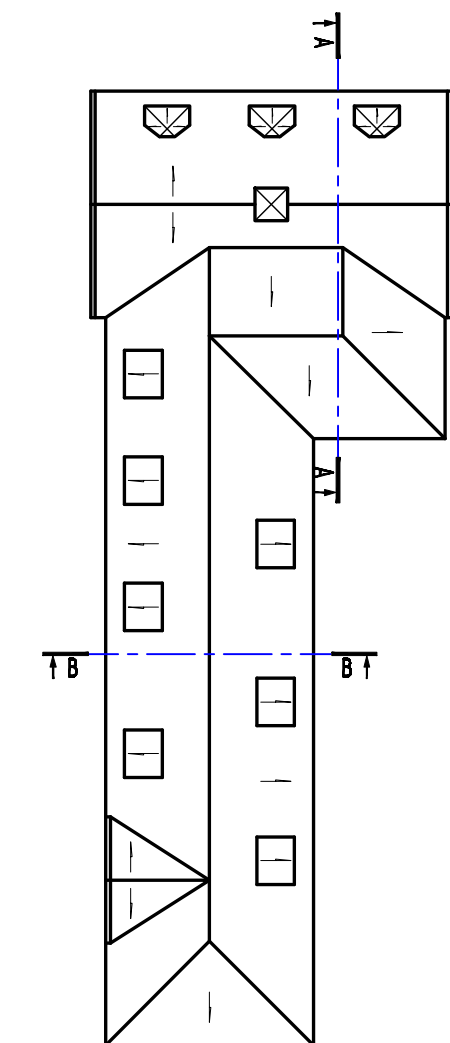

SKALA 1:400



<b>PRZEDSIĘWSTWOWO OBSŁUGI BUDOWNICTWA "ADP" S.C.</b> 48-100 Głubczyce, ul.Kochanowskiego 11, tel.(77)4852960 NIP 748-10-01-323			
<b>NAZWA OBIEKTU BUDOWLANEGO</b>	TERMOMODERNIZACJA ELEWACJI BUDYNKU, OCIEPLENIE DACHU WRAZ Z WYMIANA POSZYCIA DACHOWEGO, WYMIANA PIECÓW C.O. ORAZ ODPROWADZENIA WODY DESZCZOWEJ ZESPOŁU SZKÓŁ OGÓLNOKSZTAŁCĄCYCH (STARA CZĘŚĆ) PRZY UL.KOCHANOWSKIEGO 22 W GŁUBCZYCAH WRAZ Z TERMOMODERNIZACJĄ STAREJ SALI GIMNASTYCZNEJ		
<b>ADRES OBIEKTU BUDOWLANEGO</b>	DZ. NR 282/1 I 281 OBRĘB GŁUBCZYCE, JEDNOSTKA EWID. GŁUBCZYCE-MIASTO UL. KOCHANOWSKIEGO 22, 48-100 GŁUBCZYCE		
<b>INWESTOR</b>	POWIAT GŁUBCZYCKI, UL.KOCHANOWSKIEGO 15, 48-100 GUBCZYCE		
<b>TYTUŁ RYSUNKU</b>	<b>BUDYNEK SZKOŁY- INWENTARYZACJA PRZEKRÓJ A-A</b>		
branża: Architektoniczna funkcja: Projektant	mgr inż.arch. Wiesław Kowalik uprawnienia budowlane do projektowania w specjalności architektonicznej bez ograniczeń nr 369/85	data: 10.2016	podpis:  skala 1:50
branża: Architektoniczna funkcja: Sprawdzający	mgr inż.arch. Piotr Bykowski uprawnienia budowlane do projektowania w specjalności architektonicznej bez ograniczeń nr OKK/Upb/01/04	data: 10.2016	podpis:  Nr rys. <b>A5</b>