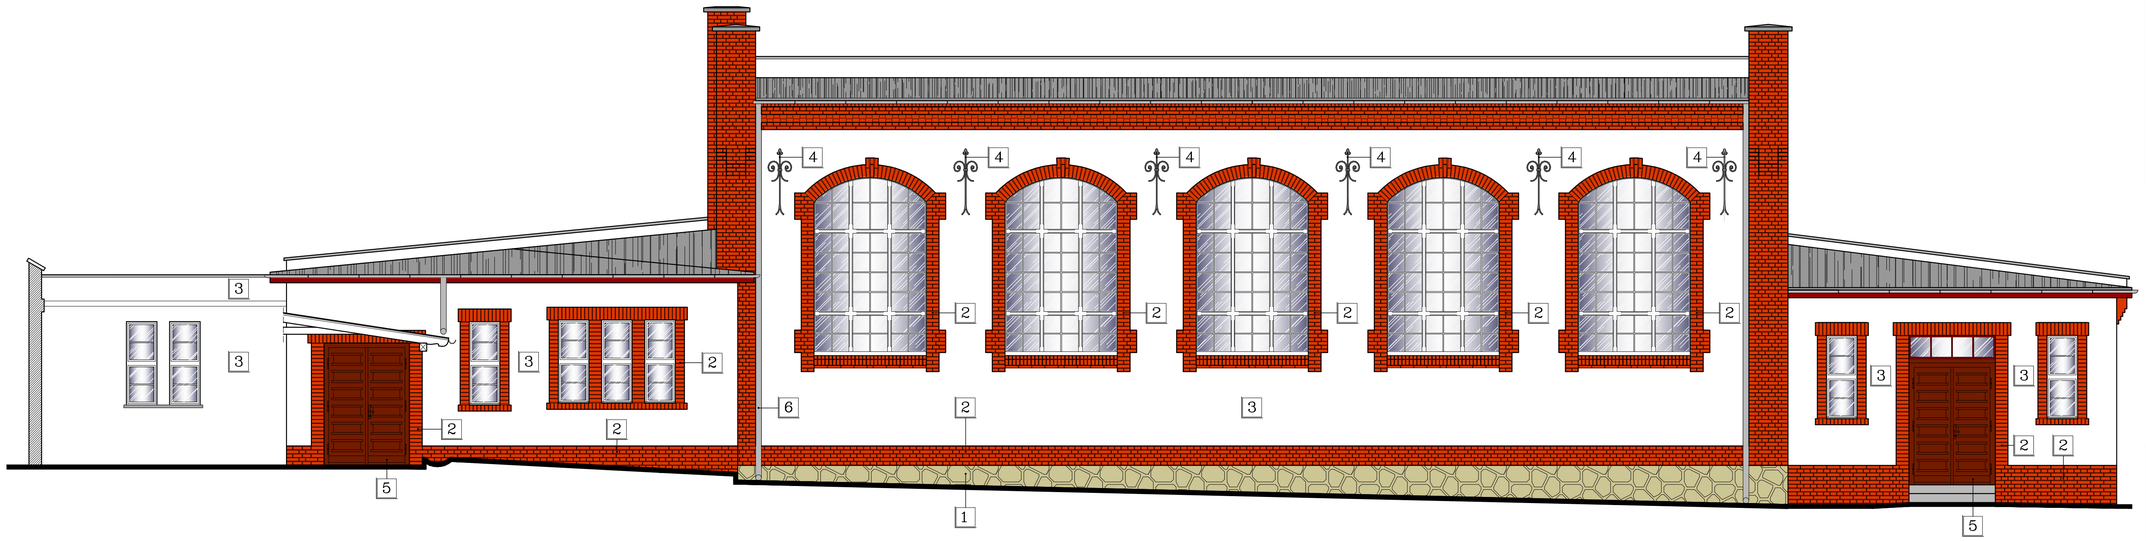



## LEGENDA

| | |
|---|---|
| 1 | KAMIEŃ NATURALNY (OCZYSZCZONY) |
| 2 | CEGŁA CERAMICZNA PEŁNA (OCZYSZCZENIE, SPOINOWANIE) |
| 3 | FARBA W KOLORZE "STARA BIEL" NCS S 0500-N |
| 4 | FARBA CHLOROKAUCZUKOWA CZARNA (MALOWANIE KRAT) |
| 5 | LAKIER (DRZWI ZEWNĘTRZNE) |
| 6 | PARAPETY ZEWN., RYNNY I RURY SPUSTOWE ORAZ INNE OBRÓBKI BLACHARSKIE – – BLACHA CYNKOWO-TYTANOWA |

**PRZEDSIEBIORSTWO OBSŁUGI BUDOWNICTWA "ADP" S.C.**
48-100 Głubczyce, ul.Kochanowskiego 11, tel.(77)4852960 NIP 748-10-01-323

| | |
|---|---|
| NAZWA OBIEKTU BUDOWLANEGO | TERMOMODERNIZACJA ELEWACJI BUDYNKU, OCIEPLENIE DACHU WRAZ Z WYMIANĄ POSZYCIA DACHOWEGO, WYMIANA PIECÓW C.O. ORAZ ODPROWADZENIA WODY DESZCZOWEJ ZESPOŁU SZKÓŁ OGÓLNOKSZTAŁCĄCYCH ISTARA CZĘŚCI PRZY UL.KOCHANOWSKIEGO 22 W GŁUBCZYCACH WRAZ Z TERMOMODERNIZACJĄ STAREJ SALI GIMNASTYCZNEJ |
| ADRES OBIEKTU BUDOWLANEGO | DZ. NR 282/1 I 281 OBRĘB GŁUBCZYCE, JEDNOSTKA EWID. GŁUBCZYCE-MIASTO UL. KOCHANOWSKIEGO 22, 48-100 GŁUBCZYCE |
| INWESTOR | POWIAT GŁUBCZYCKI, UL.KOCHANOWSKIEGO 15, 48-100 GUBCZYCE |
| TYTUŁ RYSUNKU | SALA GIMNASTYCZNA – STAN PROJEKTOWANY **ELEWACJA ZACHODNIA** |

| branża / funkcja | | data | podpis | |
|---|---|---|---|---|
| Architektoniczna / Projektant | mgr inż.arch. Wiesław Kowalik uprawnienia budowlane do projektowania w specjalności architektonicznej bez ograniczeń nr 388/85 | 10.2016 | | skala 1:50 |
| Architektoniczna / Sprawdzający | mgr inż.arch. Piotr Bykowski uprawnienia budowlane do projektowania w specjalności architektonicznej bez ograniczeń nr 0001/opl/87/04 | 10.2016 | | Nr rys. A20 |