A

	OD GÓRY
płyta żebetowa wykonana ze spadkiem/ na połączeniu ze ścianą taśma uszczelniająca bentonitowa	wg konstr.
folia paroizolacyjna	0,2mm
podkład z chudego betonu	10cm

B

	OD GÓRY
warstwa gruntu nasypowego	40cm
termoizolacja ze styropianu ekstrudowanego XPS	15cm
papa termozgrzewalna	5,2cmx2
warstwa spadkowa betonowa 3%	
płyty stropowe wg konstrukcji	

C

	OD ZEWNĄTRZ
termoizolacja ze styropianu ekstrudowanego XPS	15cm
papa termozgrzewalna	5,2cmx2
ściana żelbetowa wg proj. konstrukcji	18cm

D

	OD ZEWNĄTRZ
termoizolacja ze styropianu ekstrudowanego XPS	15cm
papa termozgrzewalna	5,2cmx2
ściana żelbetowa wg proj. konstrukcji	18cm

E

ściana żelbetowa wg proj. konstrukcji	10cm

F

	OD GÓRY
ażurowa płyta bet.	10cm
podsypka piaskowa	5cm
podbudowa z kruszywa zagęszczana mechanicznie	25cm
zagęszczony grunt do is=0,97	
płyta żelbetowa wg projektu konstr.	20cm
podkład z chudego betonu	10cm

G


	OD ZEWNĄTRZ
cienkowarstwowy tynk zewn. mineralny	0,5cm
styropian EPS 100	15cm
ściana żelbetowa wg proj. konstrukcji	18cm

H

	OD ZEWNĄTRZ
cienkowarstwowy tynk zewn. mineralny	0,5cm
styropian EPS 100	15cm
ściana żelbetowa wg proj. konstrukcji	18cm
warstwa gruntująca Siplast Primer Szybki Grunt SBS	
paroizolacja bitumiczna: papa ICOPAL FOALBIT AI S40	
termoizolacja płyta styropianowa warstwowa ICOPAL PSK	15cm
papa podkładowa zgrzewalna ICOPAL w technologii Szybki Profil SBS	
papa korzenioodporna GRAVIFLEX SBS / / DREEN ROOF	
mata drenująca ICODREN 10 Szybki Drenaż SBS	
mata retencyjno-mikrodrenażowa ICOMAT 140	
prekultywowana mata wegetacyjna ICOMAT GREEN 317	
warstwa gruntu nasypowego	

I

	OD ZEWNĄTRZ
papa termozgrzewalna	5,2cmx2
ściana żelbetowa wg proj. konstrukcji	18cm

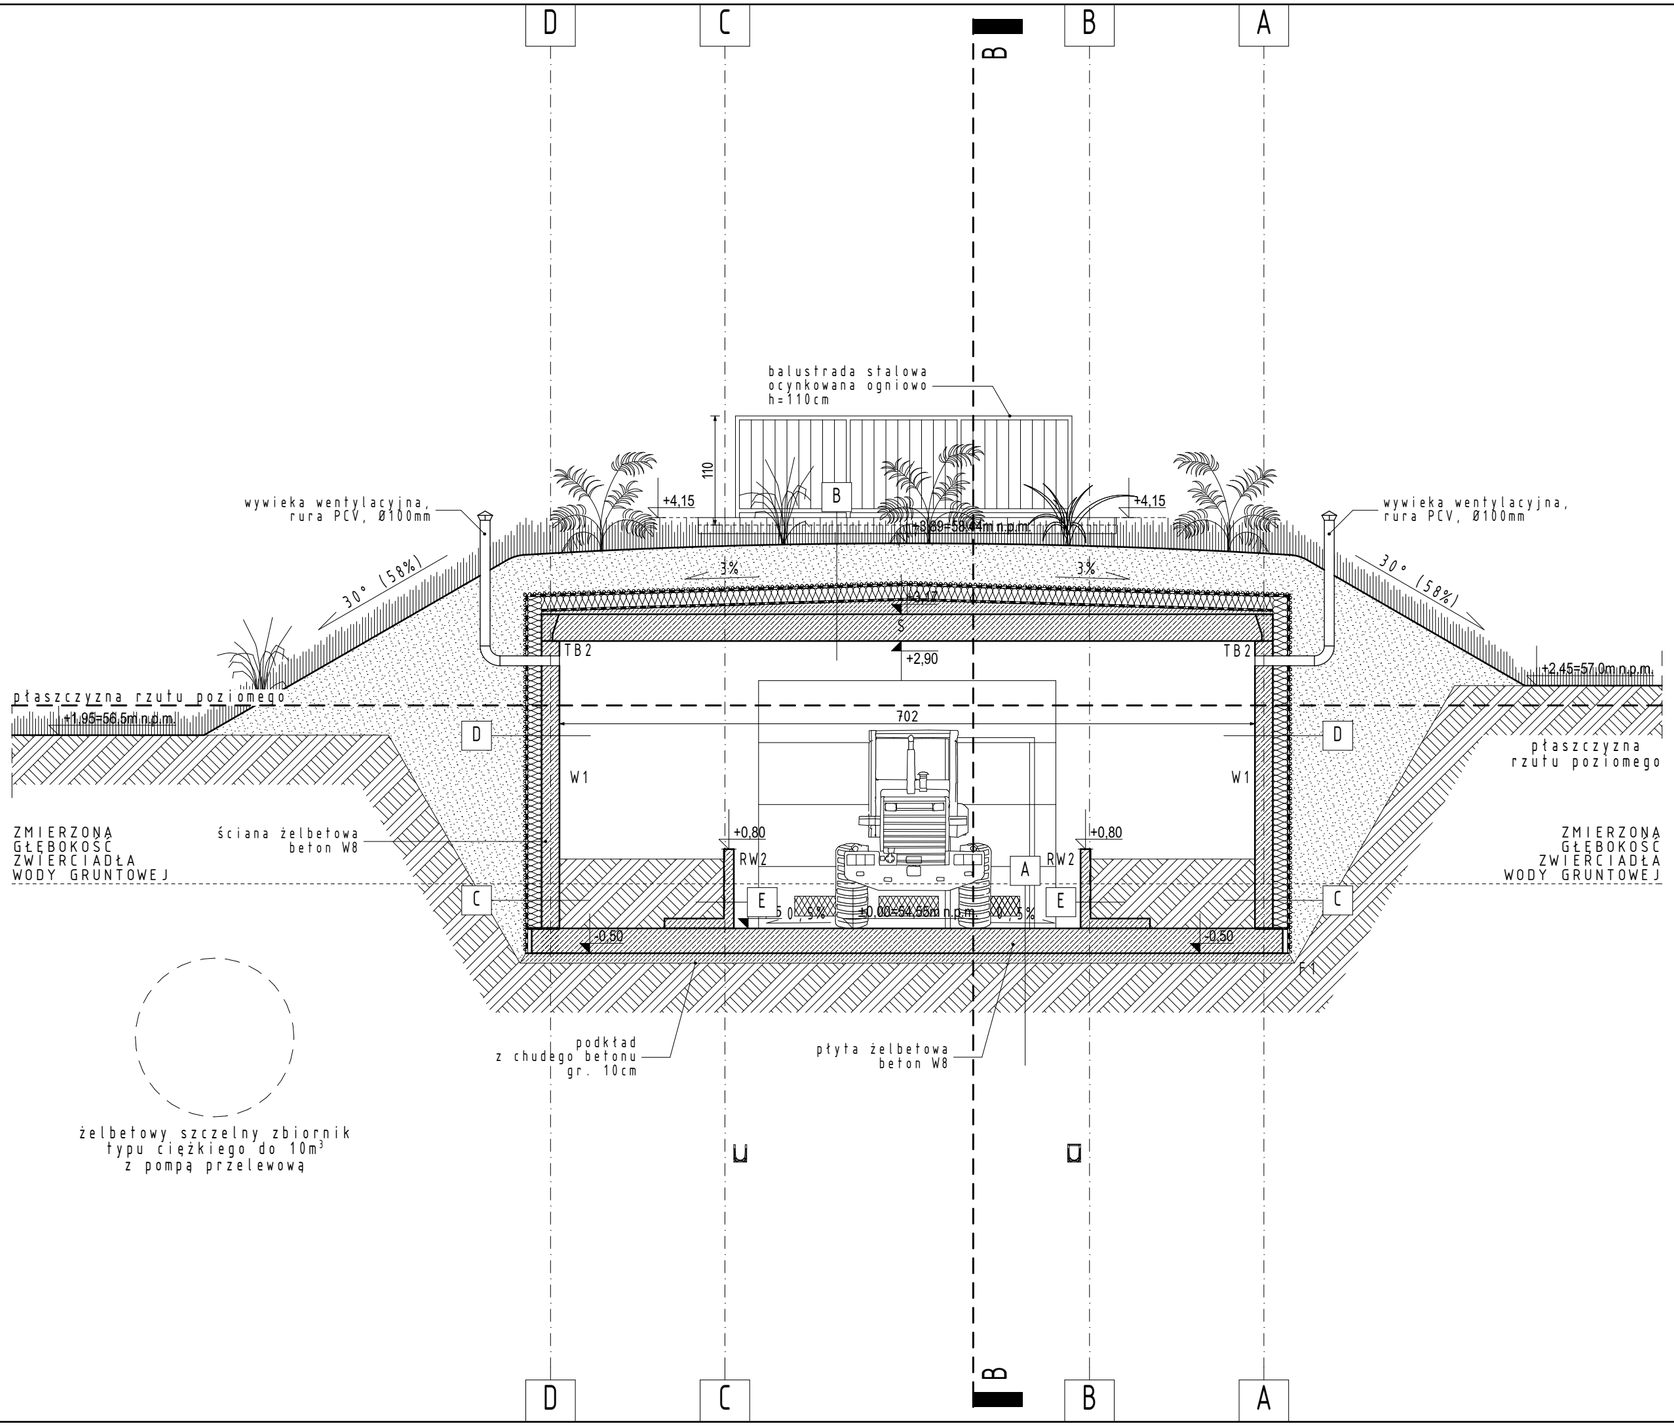

AUTORSKA PRACOWNIA ARCHITEKTURY
Jakub Koralewski

apajK

ul. Nadbrzeżna 17/86
66-400 Gorzów Wlkp.
Tel: +48 692 06 1234

NAZWA I ADRES INWESTYCJI:

BUDOWA BUDYNKU (OBIEKTU) LODOWNI (DO PRZECHOWYWANIA SADZONEK ROŚLIN SZKÓŁKI LEŚNEJ) WRAZ Z INFRASTRUKTURĄ TECHNICZNĄ I ZAGOSPODAROWANIEM TERENU

działka nr 554, obręb 3 Łosno (leśniczówka Dzicz), ul. Leśna w Wojcieszycach, gmina Kłodawa

INWESTOR:

Nadleśnictwo Kłodawa
ul. Gorzowska 31,
66-415 Kłodawa

NAZWA RYSUNKU:

PRZEKRÓJ A-A

FAZA PROJEKTU:

PROJEKT BUDOWLANY

BRANŻA:	NR PROJEKTU:
ARCHITEKTURA	166/17

DATA:	SKALA:
11.09.2017	1:50

PROJEKTANT:	PODPIS:
mgr inż. arch. Jakub Koralewski upr. bud. w specj. arch. do projekt. bez ograniczeń nr LOIA/20/2006/Gw, LU-136	

SPRAWDZAJĄCY:	PODPIS:
mgr inż. arch. Krzysztof Grzegorzewski upr. bud. w specj. arch. do projekt. bez ograniczeń nr LOIA/01/2002/Gw, LU-111	

OPRACOWAŁ:	PODPIS:
mgr inż. arch. Mateusz Tubis	

KLAUZULA PRAW AUTORSKICH:

Wszelkie prawa zastrzeżone, łącznie z prawem reprodukcji lub udostępniania osobom trzecim tego rysunku lub jego części, bez wyraźnego upoważnienia Biura Projektów APA Jakub Koralewski (Dz.U.24/1994, poz.83, art. 115-118)

NR RYSUNKU: A/03