
F	
pasy z kost. brukowej	8cm
podsypka piaskowa	5cm
podbudowa z kruszywa zagęszczana mechanicznie	25cm
zagęszczony grunt do is=0,97	
płyta żelbetowa wg projektu konstr.	20cm
podkład z chudego betonu	10cm

I	
papa termozgrzewalna	5,2cmx2
ściana żelbetowa wg proj. konstrukcji	18cm

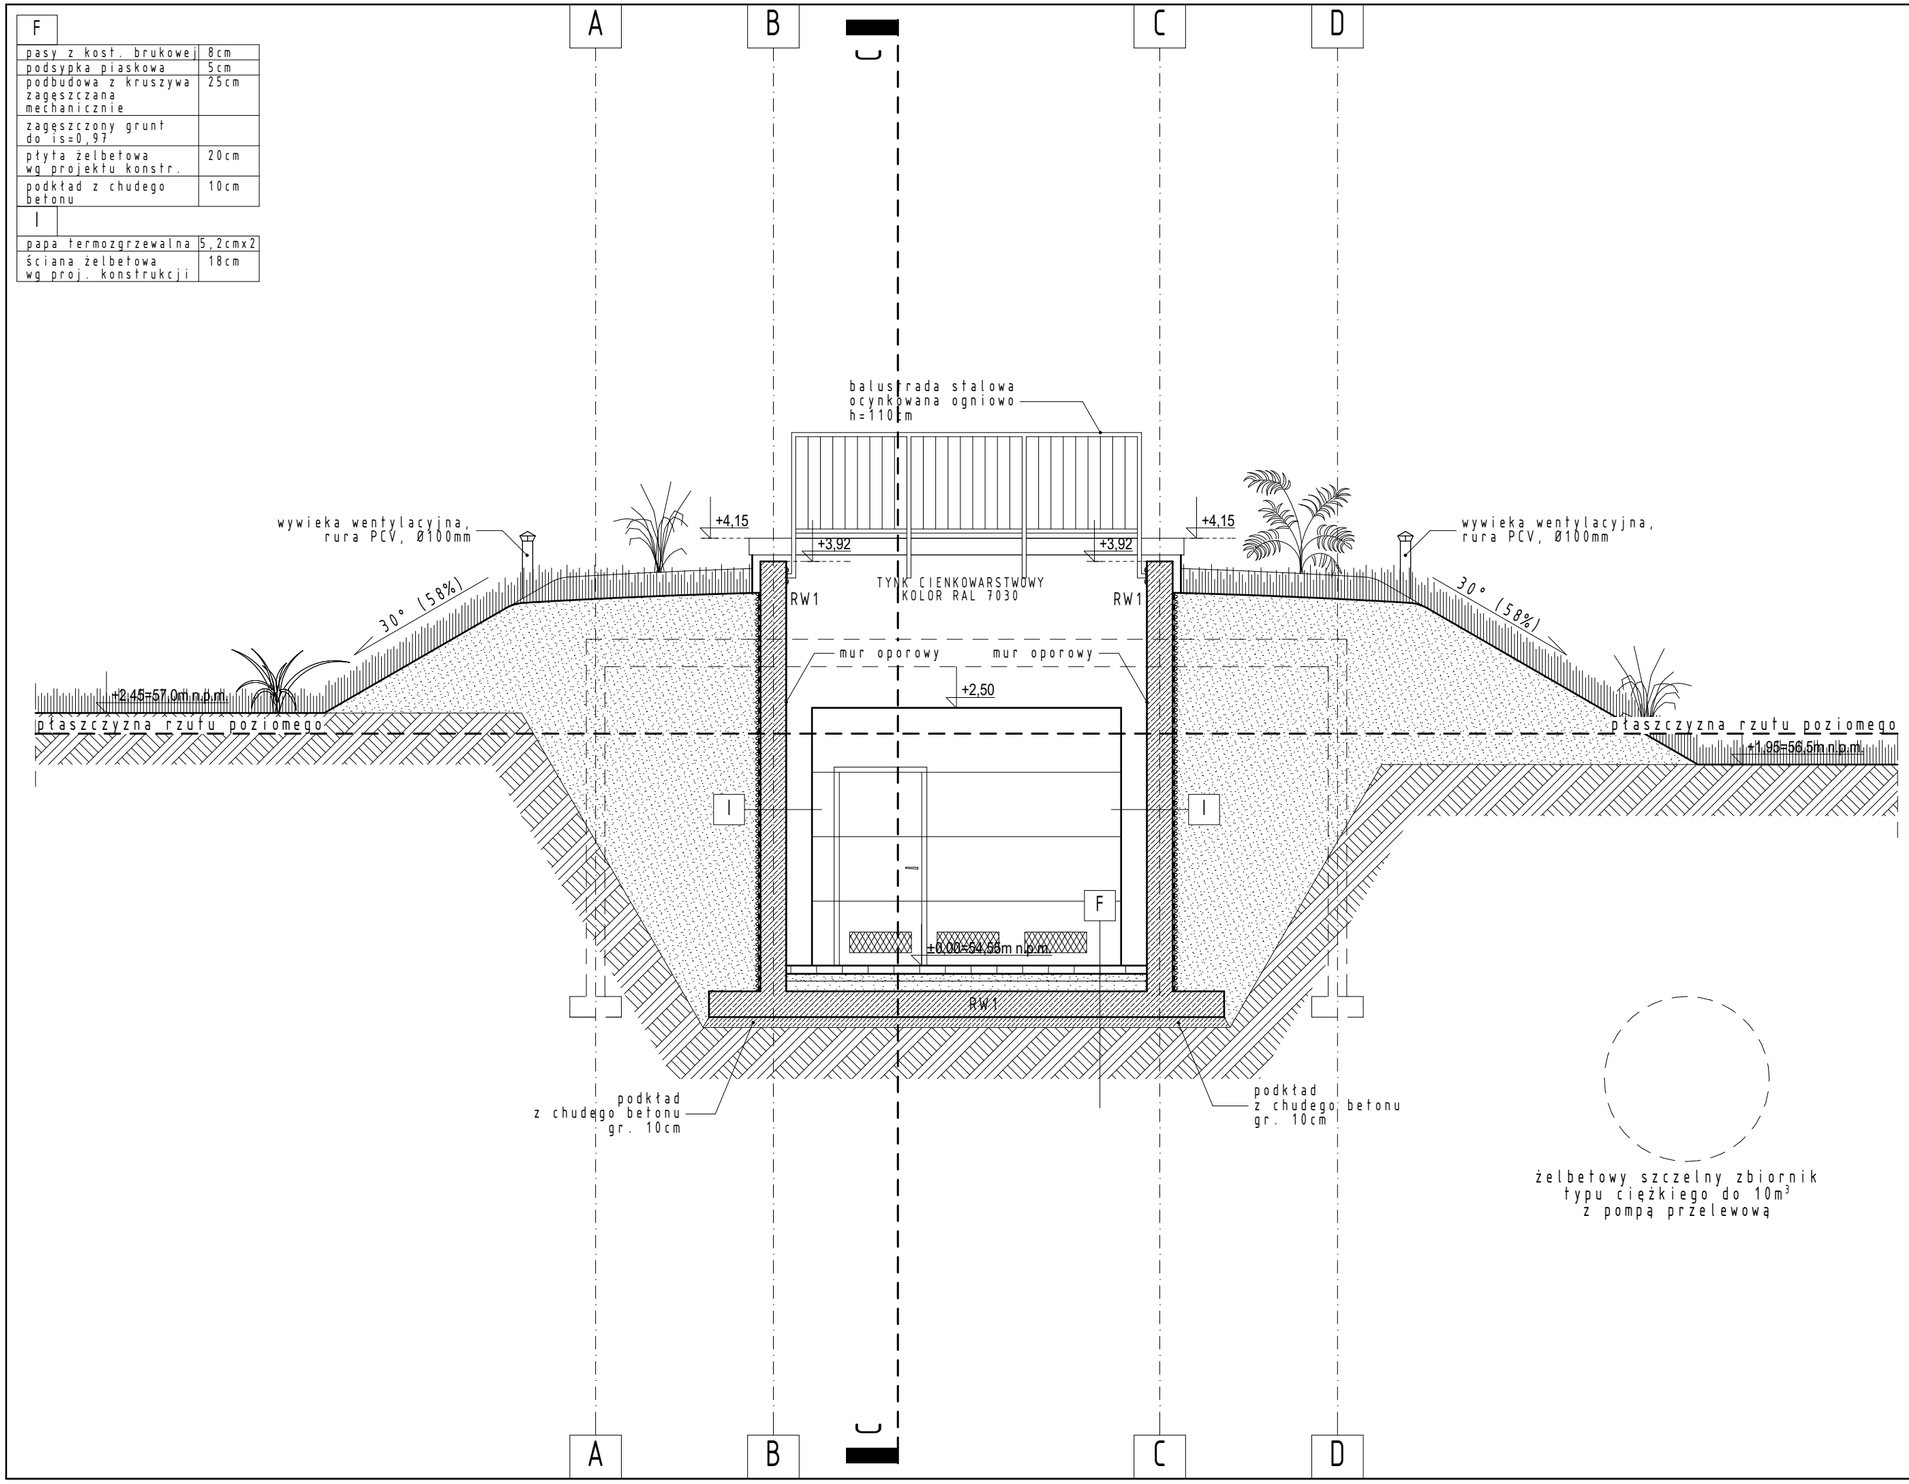

AUTORSKA PRACOWNIA ARCHITEKTURY
Jakub Koralewski
ul. Nadbrzeżna 17/86
66-400 Gorzów Wlkp.
Tel: +48 692 06 1234

apajk

NAZWA I ADRES INWESTYCJI:

BUDOWA BUDYNKU (OBIEKTU) LODOWNI (DO PRZECHOWYWANIA SADZONEK ROŚLIN SZKÓŁKI LEŚNEJ) WRAZ Z INFRASTRUKTURĄ TECHNICZNĄ I ZAGOSPODAROWANIEM TERENU

działka nr 554, obręb 3 Łosno (leśniczówka Dzicz), ul. Leśna w Wojcieszycach, gmina Kłodawa

INWESTOR:

Nadleśnictwo Kłodawa
ul. Gorzowska 31,
66-415 Kłodawa

NAZWA RYSUNKU:

ELEWACJA POŁUDNIOWA

FAZA PROJEKTU:

PROJEKT BUDOWLANY

BRANŻA:	NR PROJEKTU:
ARCHITEKTURA	166/16

DATA:	SKALA:
11.09.2017	1:50

PROJEKTANT:	PODPIS:
mgr inż. arch. Jakub Koralewski upr. bud. w specj. arch. do projekt. bez ograniczeń nr LOIA/20/2006/Gw, LU-136	

SPRAWDZAJĄCY:	PODPIS:
mgr inż. arch. Krzysztof Grzegorzewski upr. bud. w specj. arch. do projekt. bez ograniczeń nr LOIA/01/2002/Gw, LU-111	

OPRACOWAŁ:	PODPIS:
mgr inż. arch. Mateusz Tubis	

KLAUZULA PRAW AUTORSKICH:

Wszelkie prawa zastrzeżone, łącznie z prawem reprodukcji lub udostępniania osobom trzecim tego rysunku lub jego części, bez wyraźnego upoważnienia Biura Projektów APA Jakub Koralewski (Dz.U.24/1994, poz.83, art. 115-118)

NR RYSUNKU: A/05