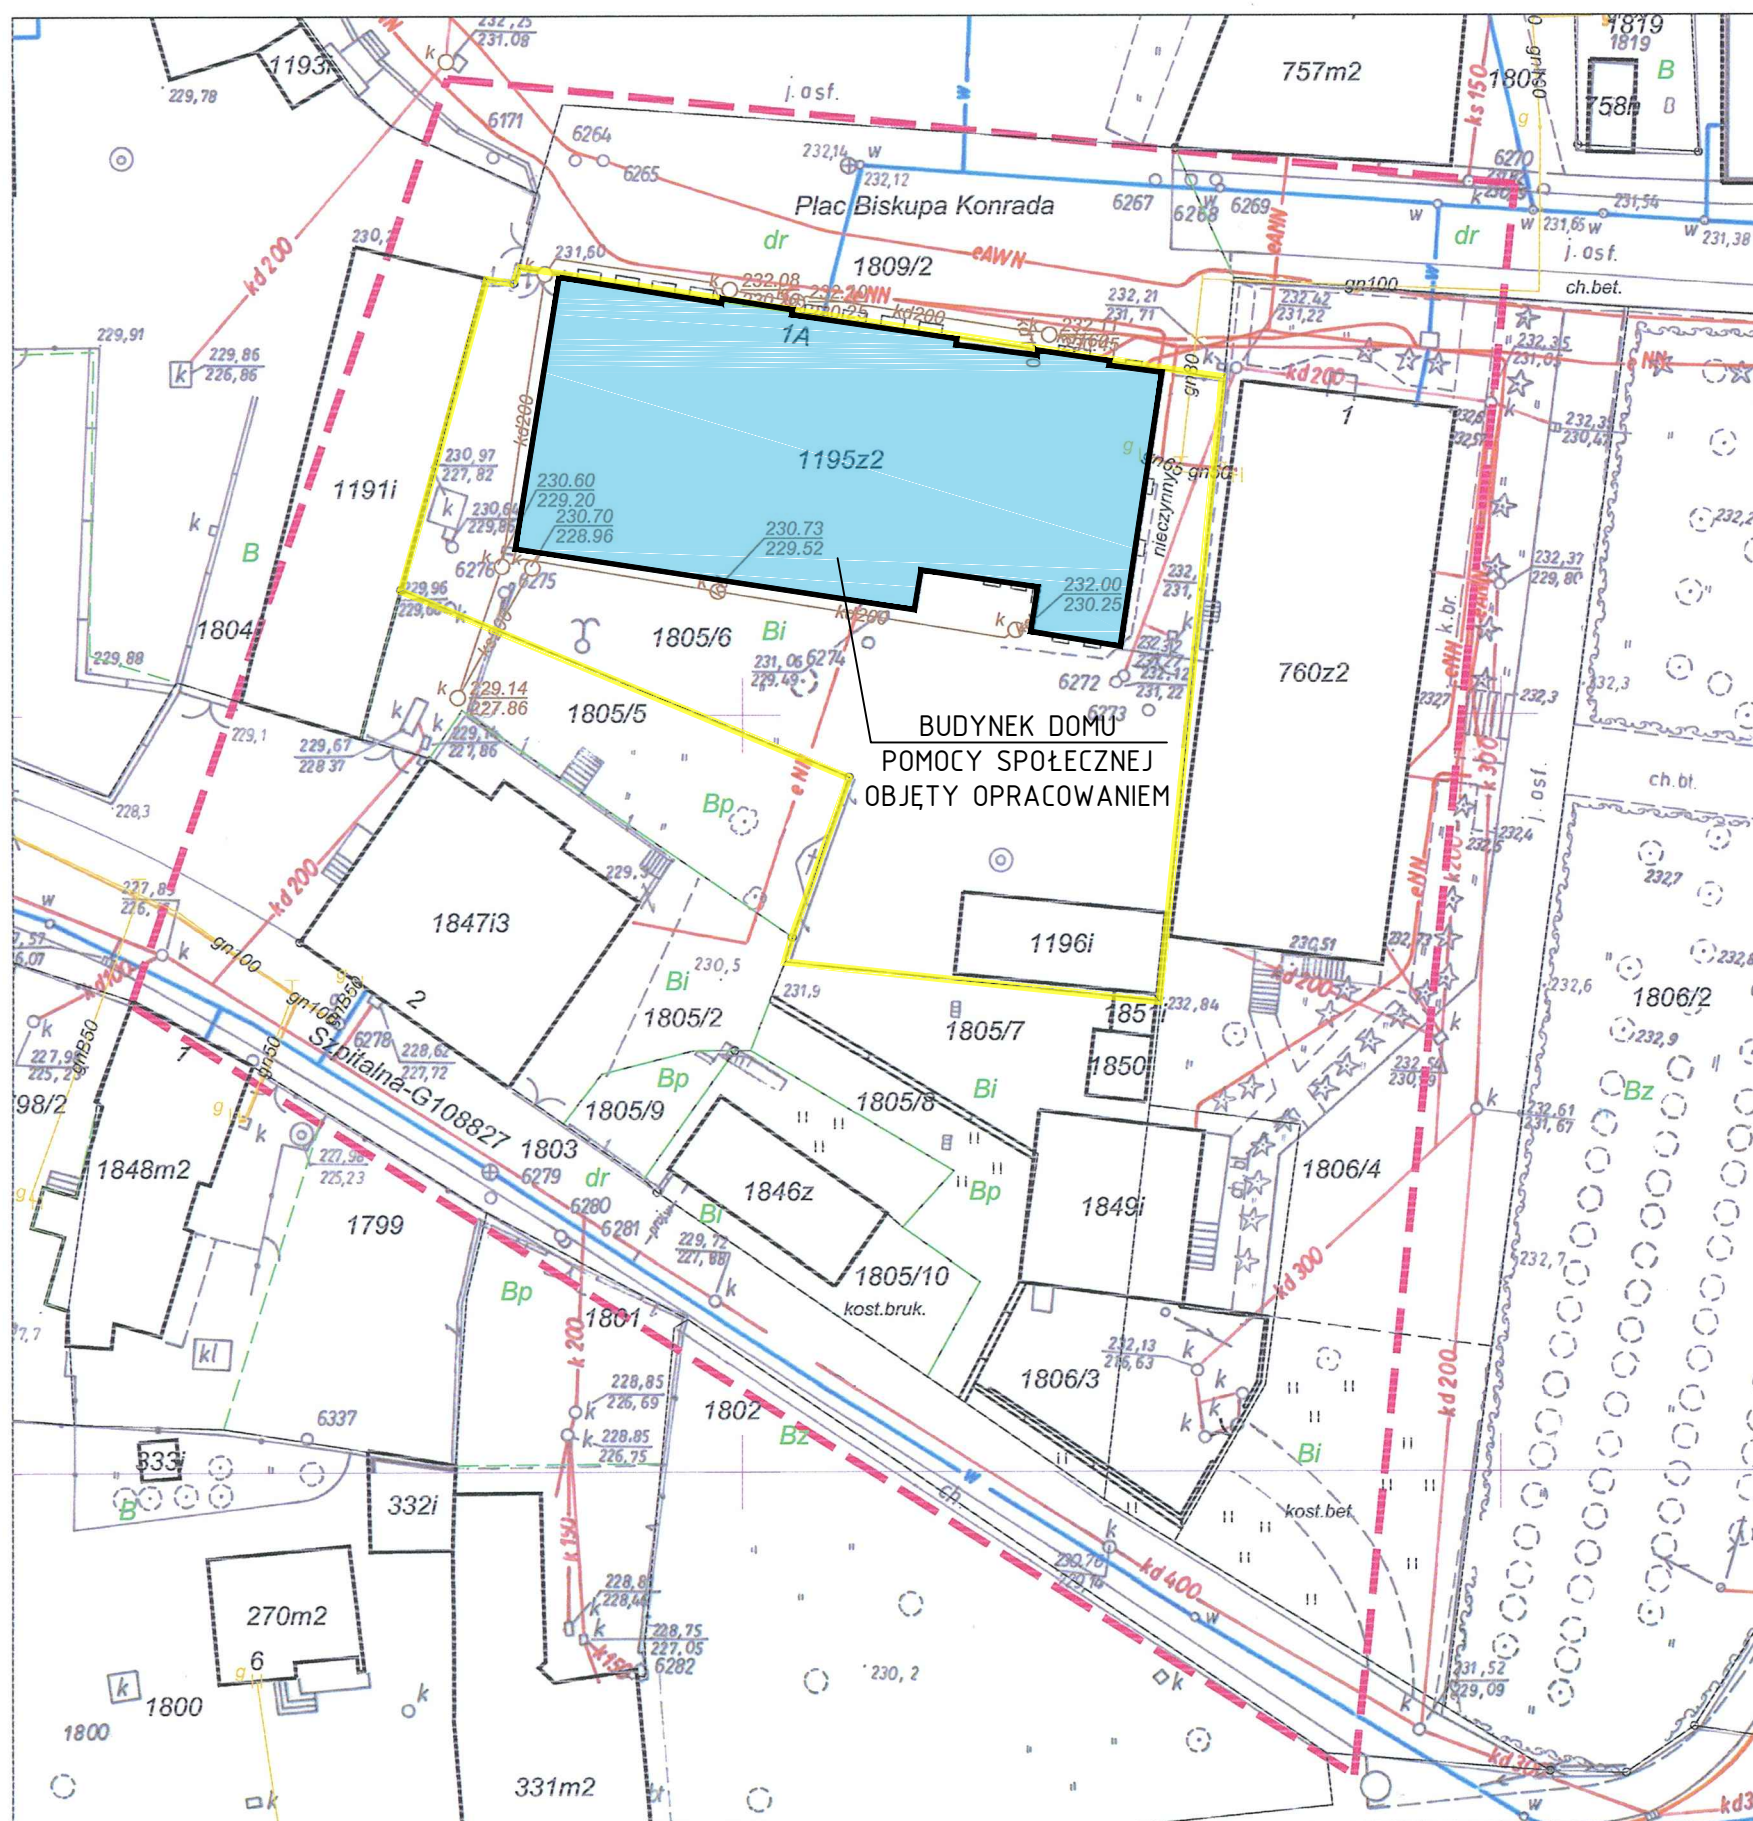


Mapa do celów  
projektowychWojewództwo: opolskie  
Gmina: Kietrz - miastoUkład współrzędnych:  
"2000"KERG 160204 4-27/2013  
aktualizacja na dzień:  
25-06-2013

Obręb: Kietrz

Skala  
1:500Poziom odniesienia:  
"KRONSTADT 60"

Nie wyklucza się istnienia w terenie innych nie wykazanych na niniejszej mapie urządzeń podziemnych, które nie były zgłoszone do inwentaryzacji lub o których brak jest informacji w instytucjach branżowych.

**STAROSTA GŁUBCZYCKI**  
Powiatowy Ośrodek Dokumentacji Geodezyjnej i Kartograficznej w Głubczycach. W obszarze oznaczonym linią przerywaną dokonano aktualizacji treści mapy zasadniczej. Dokumenty z pomiaru uzupełniającego przysięgo do zasobu powiatowego w dniu 26 CZE 2013 zaświad. pod nr 160204 4-27/2013. Mapa może służyć do celów projektowych. Projektowane obiekty budowlane wymagające pozwolenia na budowę podlegają wytyczeniu i inwentaryzacji powykonawczej przez jednostki uprawnione do wykonywania prac geodezyjnych. STAROSTA Głubczyce 26 CZE 2013 Danuta Jagodzińska Wydział Geodezji i Nieruchomości

**STAROSTA GŁUBCZYCKI**  
Powiatowy Ośrodek Dokumentacji Geodezyjnej i Kartograficznej w Głubczycach. Reprodukowanie, rozpowszechnianie i rozprowadzanie niniejszego dokumentu wymaga zezwolenia, o którym mowa w art. 18 ustawy z dnia 17 maja 1989 r. - Prawo geodezyjne i kartograficzne (Dz.U. Nr 30, poz. 165 z późniejszymi zmianami). ZAP. STAROSTA Głubczyce (data) 26 CZE 2013 Danuta Jagodzińska Inspektor Wydział Geodezji i Nieruchomości

**PRZEDSIĘBIORSTWO OBSŁUGI BUDOWNICTWA "ADP" S.C.**  
48-100 Głubczyce, ul. Kochanowskiego 11, tel. (77) 4852960 NIP 748-10-01-323

NAZWA ZADANIA	REMONT POMIESZCZEŃ STRYCHU W DOMU POMOCY SPOŁECZNEJ W KLISINIE FILIA KIETRZ		
TEMAT OPRACOWANIA	PROJEKT BUDOWLANY PRZEBUDOWA WRAZ ZE ZMIANĄ SPOSOBU UŻYTKOWANIA STRYCHU NA POMIESZCZENIA MIESZKALNE I UŻYTKOWE ZWIĄZANE Z DZIAŁALNOŚCIĄ DOMU POMOCY SPOŁECZNEJ ORAZ WYMIANA KONSTRUKCJI I POKRYCIA DACHU W BUDYNKU DOMU POMOCY SPOŁECZNEJ W KLISINIE FILIA KIETRZ		
ADRES OBIEKTU BUDOWLANEGO	DZ. NR 1805/6, OBRĘB KIETRZ, GMINA KIETRZ, POWIAT GŁUBCZYCKI JEDNOSTKA EWIDENCYJNA : KIETRZ-MIASTO PLAC BISKUPA KONRADA 1A, 48-130 KIETRZ		
INWESTOR	DOM POMOCY SPOŁECZNEJ W KLISINIE KLISINO 100, 48-118 LISIECICE		
TYTUŁ RYSUNKU	MAPA LOKALIZACYJNA		
branża: Architektoniczna funkcja: Projektant	mgr inż. arch. Wiesław Kowalik uprawnienia budowlane bez ograniczeń w specjalności architektonicznej nr 369/85	data: 10.2016	podpis:  skala 1:500
branża: Architektoniczna funkcja: Sprawdzający	mgr inż. arch. Piotr Bykowski uprawnienia budowlane bez ograniczeń w specjalności architektonicznej nr OKK/UpB/07/04	data: 10.2016	podpis:  A1