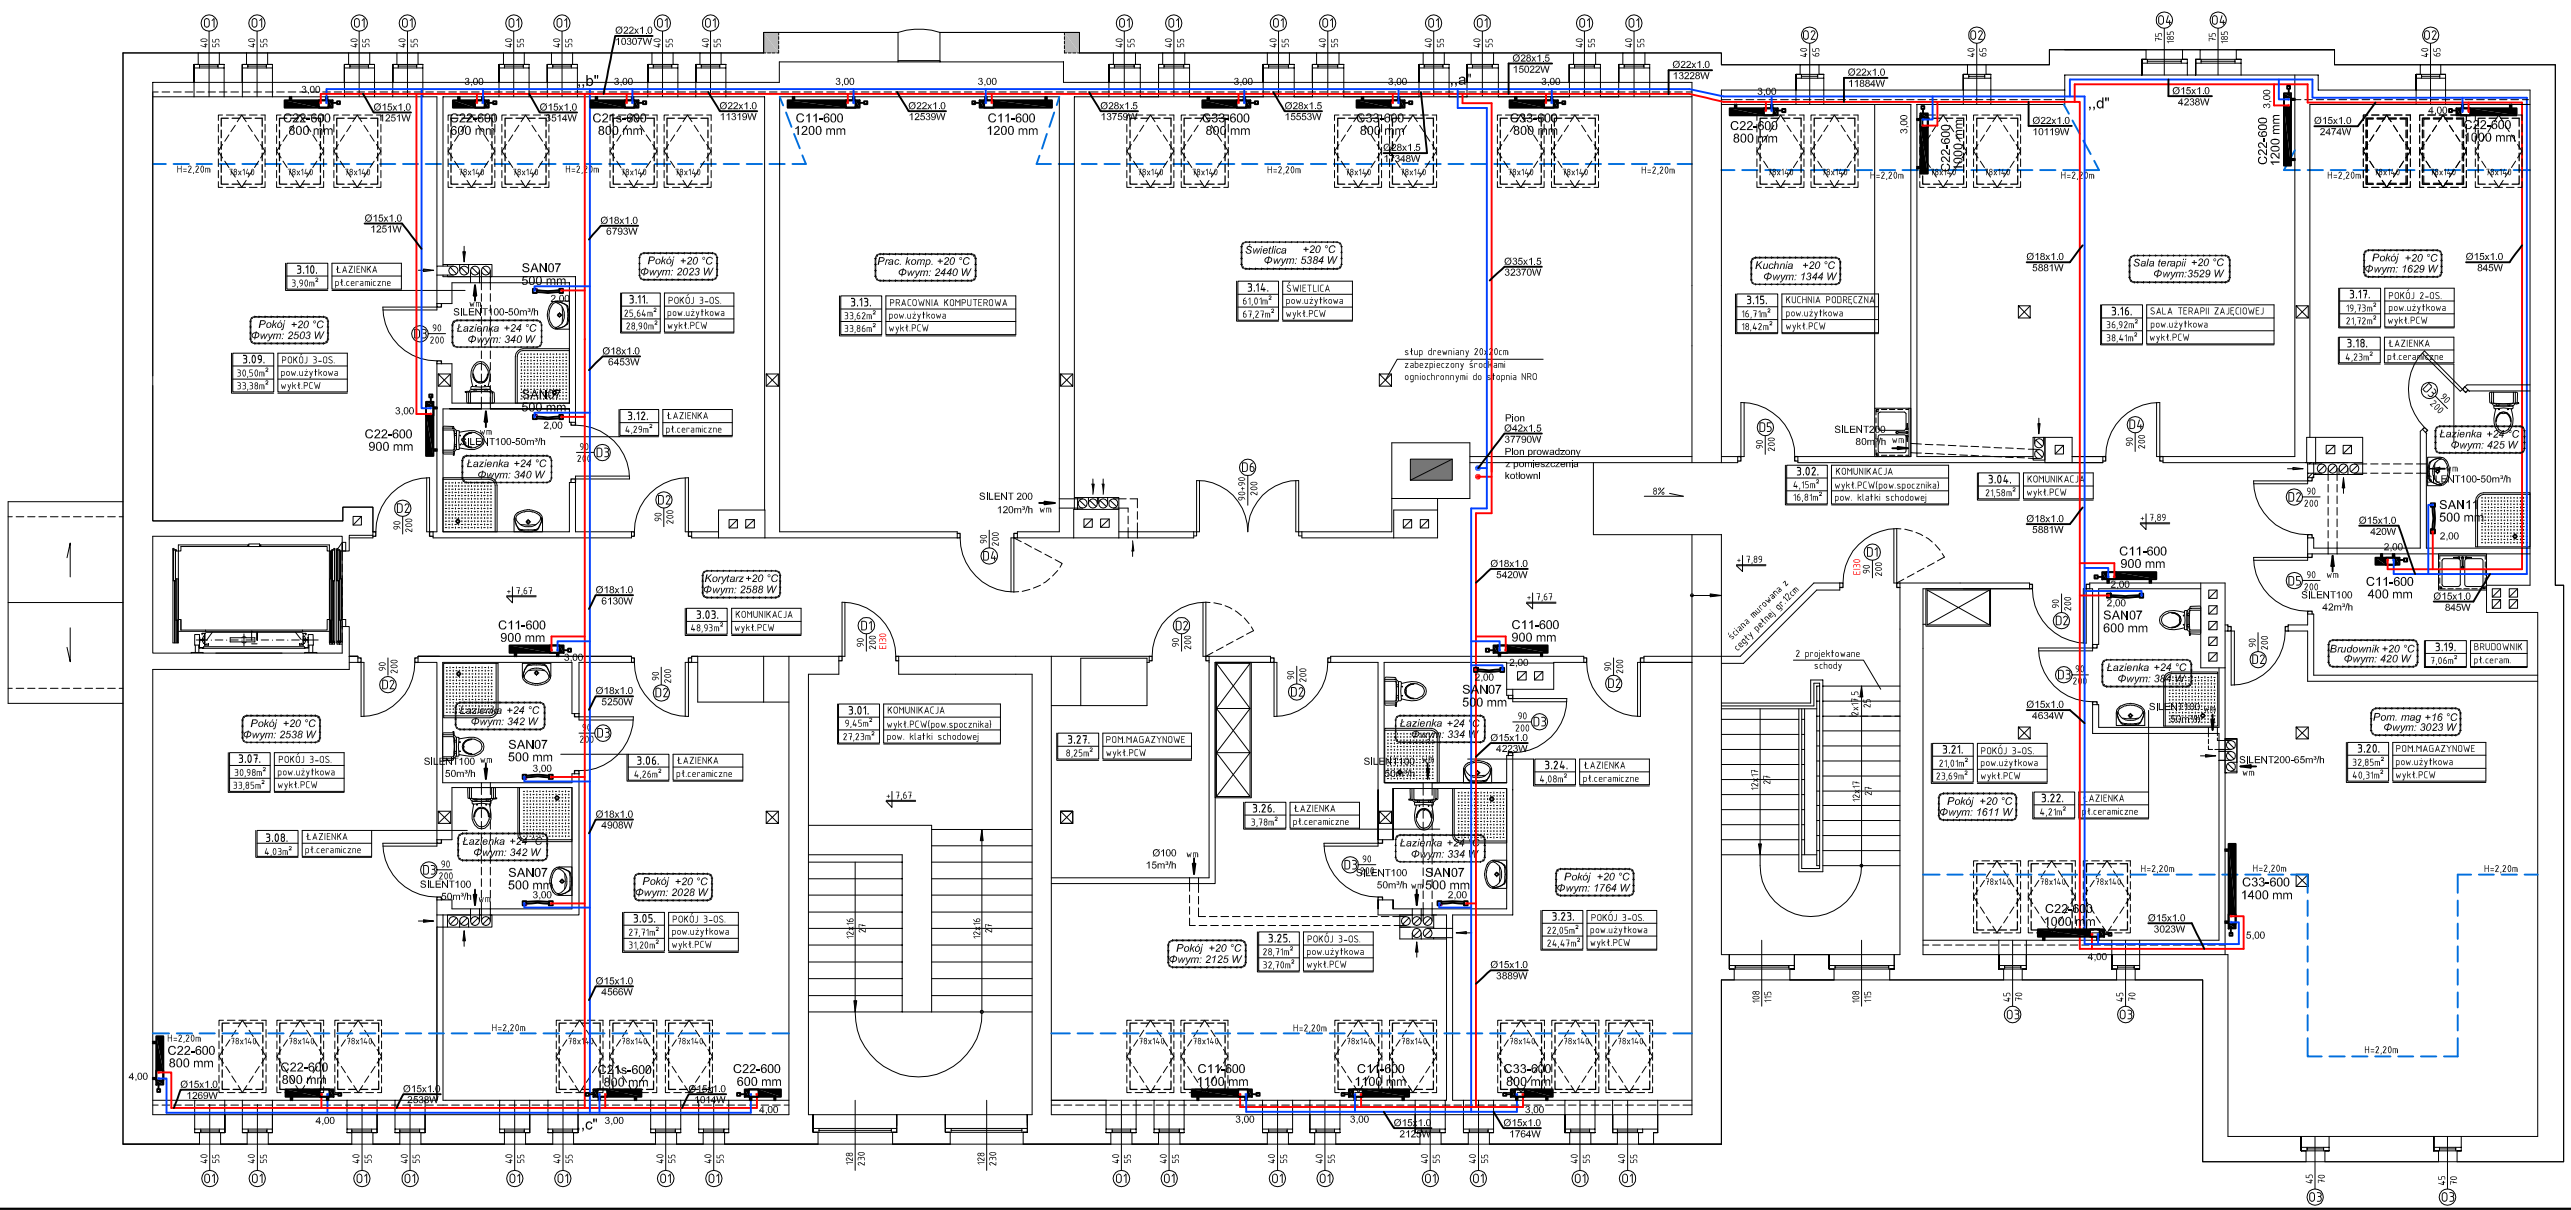

RZUT PODDASZA
INSTALACJA C.O.

PRZEDSIĘBIORSTWO OBSŁUGI BUDOWNICTWA "ADP" S.C. 48-100 Głubczyce, ul.Kochanowskiego 11, tel.(77)4852960 NIP 748-10-01-323	
NAZWA ZADANIA	REMONT POMIESZCZEŃ STRYCHU W DOMU POMOCY SPOŁECZNEJ W KLISINIE FILIA KIETRZ
TEMAT OPRACOWANIA	PROJEKT BUDOWLANY PRZEBUDOWA WRAZ ZE ZMIANĄ SPOSOBU UŻYTKOWANIA STRYCHU NA POMIESZCZENIA MIESZKALNE I UŻYTKOWE ZWIĄZANE Z DZIAŁALNOŚCIĄ DOMU POMOCY SPOŁECZNEJ ORAZ WYMIANA KONSTRUKCJI I POKRYCIA DACHU W BUDYNKU DOMU POMOCY SPOŁECZNEJ W KLISINIE FILIA KIETRZ
ADRES OBIEKTU BUDOWLANEGO	DZ. NR 1805/6, OBRĘB KIETRZ, GMINA KIETRZ, POWIAT GŁUBCZYCKI JEDNOSTKA EWIDENCYJNA - KIETRZ-MIASTO PLAC BISKUPA K.KONRADA 1A, 48-135 KIETRZ
INWESTOR	DOM POMOCY SPOŁECZNEJ W KLISINIE KLISINO 100, 48-118 LISIECICE
TYTUŁ RYSUNKU	RZUT PODDASZA - INSTALACJA C.O.
Branża Sanitarna	mgr inż. Jolanta Warczok — uprawnienia budowlane bez ograniczeń w specjalności instalacyjnej w zakresie sieci,instalacji i urządzeń cieplnych, wentylacyjnych,gazowych,wodociągowych i kanalizacyjnych nr UPL/0491/POOS/09 — data: 10.2016 — podpis — skala: 1:50
Branża Sanitarna	mgr inż. Kazimierz Wojdyła — uprawnienia budowlane bez ograniczeń w specjalności instalacyjnej w zakresie sieci,instalacji i urządzeń cieplnych, wentylacyjnych i gazowych nr 63/OPL/88 — data: 10.2016 — podpis — S1