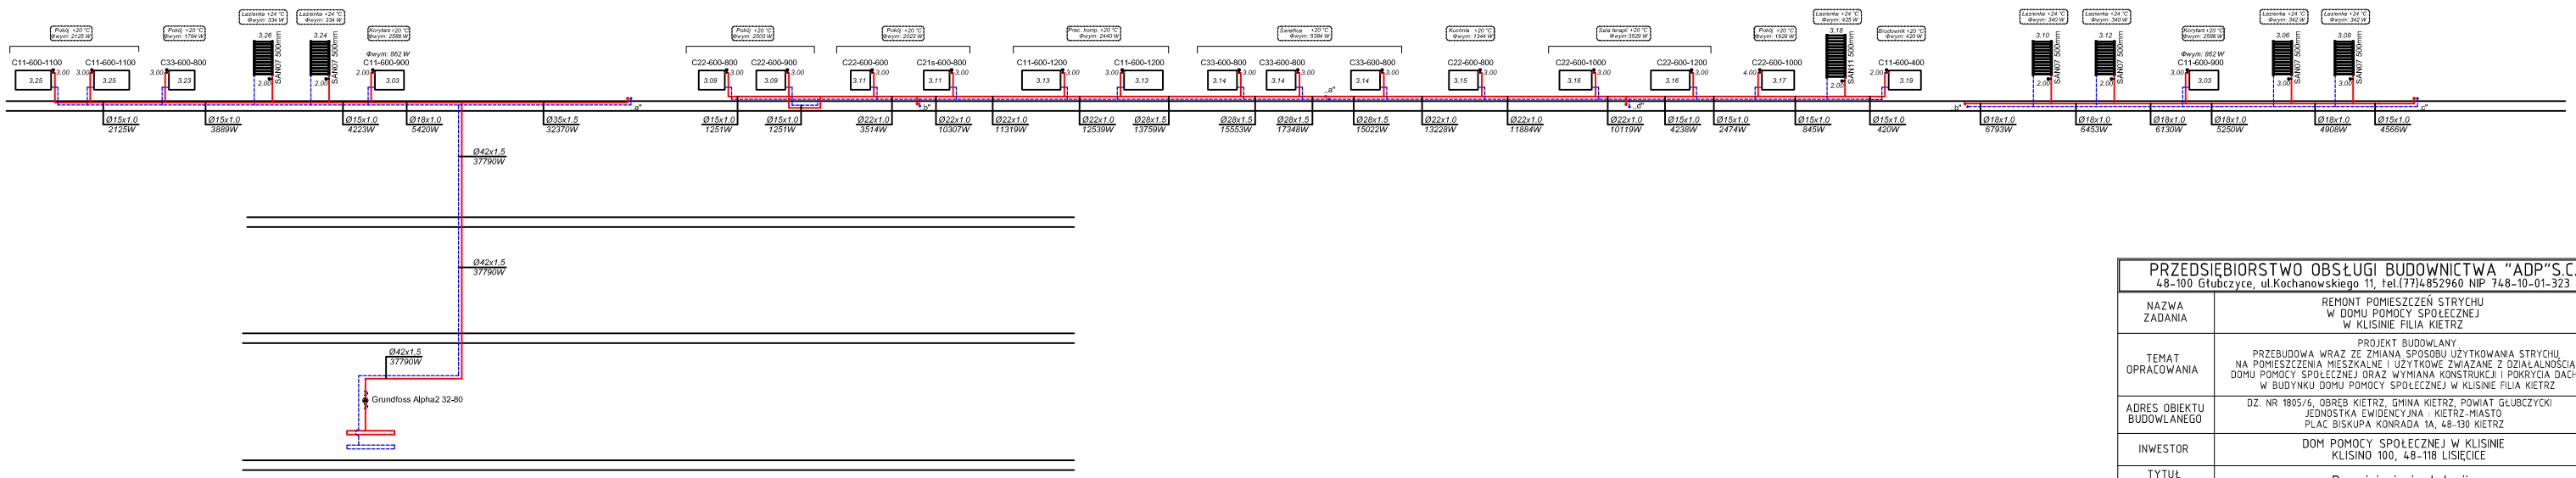

PRZEDSIĘBIORSTWO OBSŁUGI BUDOWNICTWA "ADP"S.C. 48-100 Głubczyce, ul.Kochanowskiego 11, tel.(77)4852960 NIP 748-10-01-323				
NAZWA ZADANIA	REMONT POMIESZCZEŃ STRYCHU W DOMU POMOCY SPOŁECZNEJ W KLISINIE FILIA KIETRZ			
TEMAT OPRACOWANIA	PROJEKT BUDOWLANY PRZEBUDOWA WRAZ ZE ZMIANĄ SPOSOBU UŻYTKOWANIA STRYCHU NA POMIESZCZENIA MIESZKALNE I UŻYTKOWE ZWIĄZANE Z DZIAŁALNOŚCIĄ DOMU POMOCY SPOŁECZNEJ ORAZ WYMIANA KONSTRUKCJI I POKRYCIA DACHU W BUDYNKU DOMU POMOCY SPOŁECZNEJ W KLISINIE FILIA KIETRZ			
ADRES OBIEKTU BUDOWLANEGO	DZ. NR 1805/6, OBREB KIETRZ, GMINA KIETRZ, POWIAT GŁUBCZYCKI JEDNOSTKA EWIDENCYJNA : KIETRZ-MIASTO PLAC BISKUPA KONRADA 1A, 48-130 KIETRZ			
INWESTOR	DOM POMOCY SPOŁECZNEJ W KLISINIE KLISINO 100, 48-118 LISIĘCICE			
TYTUŁ RYSUNKU	Rozwinięcie instalacji c.o.			
branża: Sanitarna funkcja: Projektant	mgr inż. Jolanta Warczok uprawnienia budowlane bez ograniczeń w specjalności instalacyjnej w zakresie sieci,instalacji i urządzeń cieplnych, wentylacyjnych,gazowych,wodociągowych i kanalizacyjnych nr OPL/0493/POOS/09	data: 10.2016	podpis:	skala -
branża: Sanitarna funkcja: Sprawdzający	mgr inż. Kazimierz Wojdyła uprawnienia budowlane bez ograniczeń w specjalności instalacyjnej w zakresie sieci,instalacji i urządzeń wodociągowych i kanalizacyjnych,cieplnych,wentylacyjnych i gazowych nr 63/02/Dp	data: 10.2016	podpis:	S2