


LEGENDA

- czujka optyczna dymu DUR 4043
- ręczny ostrzegacz pożarowy ROP 4001
- uniwersalna czujka ciepła TUN 4043
- wskaźnik zadziałania WZ-1
- element kontrolno-sterujący EKS 4001
- czujka optyczna dymu w przestrzeni międzysufitowej DUR 4043

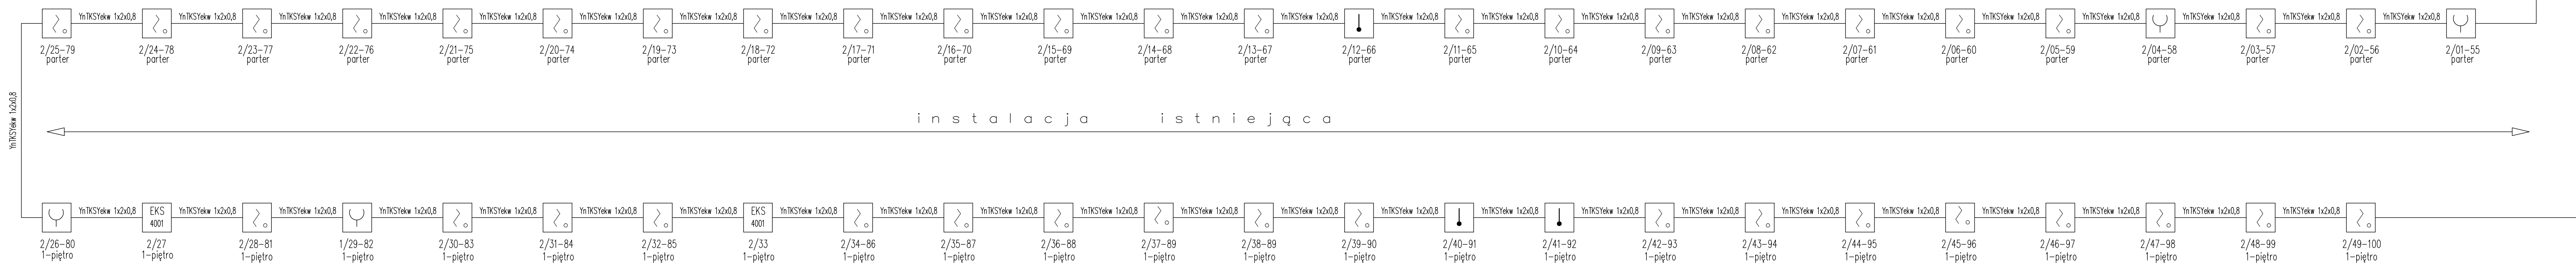

PRZEDSIĘBIORSTWO OBSŁUGI BUDOWNICTWA "ADP"S.C. 48-100 Głubczyce, ul.Kochanowskiego 11, tel.(77)4852960 NIP 748-10-01-323				
NAZWA ZADANIA	REMONT POMIESZCZEŃ STRYCHU W DOMU POMOCY SPOŁECZNEJ W KLISINIE FILIA KIETRZ			
TEMAT OPRACOWANIA	PROJEKT BUDOWLANY PRZEBUDOWA WRAZ ZE ZMIANA SPOSOBU UŻYTKOWANIA STRYCHU NA POMIESZCZENIA MIESZKALNE I UŻYTKOWE ZWIĄZANE Z DZIAŁALNOŚCIĄ DOMU POMOCY SPOŁECZNEJ ORAZ WYMIANA KONSTRUKCJI I POKRYCIA DACHU W BUDYNKU DOMU POMOCY SPOŁECZNEJ W KLISINIE FILIA KIETRZ			
ADRES OBIEKTU BUDOWLANEGO	DZ. NR 1805/6, OBRĘB KIETRZ, GMINA KIETRZ, POWIAT GŁUBCZYCKI JEDNOSTKA EWIDENCYJNA : KIETRZ-MIASTO PLAC BISKUPA KONRADA 1A, 48-130 KIETRZ			
INWESTOR	DOM POMOCY SPOŁECZNEJ W KLISINIE KLISINO 100, 48-118 LISIĘCICE			
TYTUŁ RYSUNKU	RZUT PODDASZA - SCHEMAT INSTALACJI SYGNALIZACJI POŻARU			
branża: Instal. elektryczne	inż. Krzysztof Kunicki upr. nr 0PL/1056/P00E/14	10.2016	podpis:	skala -
funkcja: Projektant				
branża: Instal. elektryczne	mgr inż. Zdzisław Albert upr. nr 289/69	10.2016	podpis:	
funkcja: Sprawdzający				