


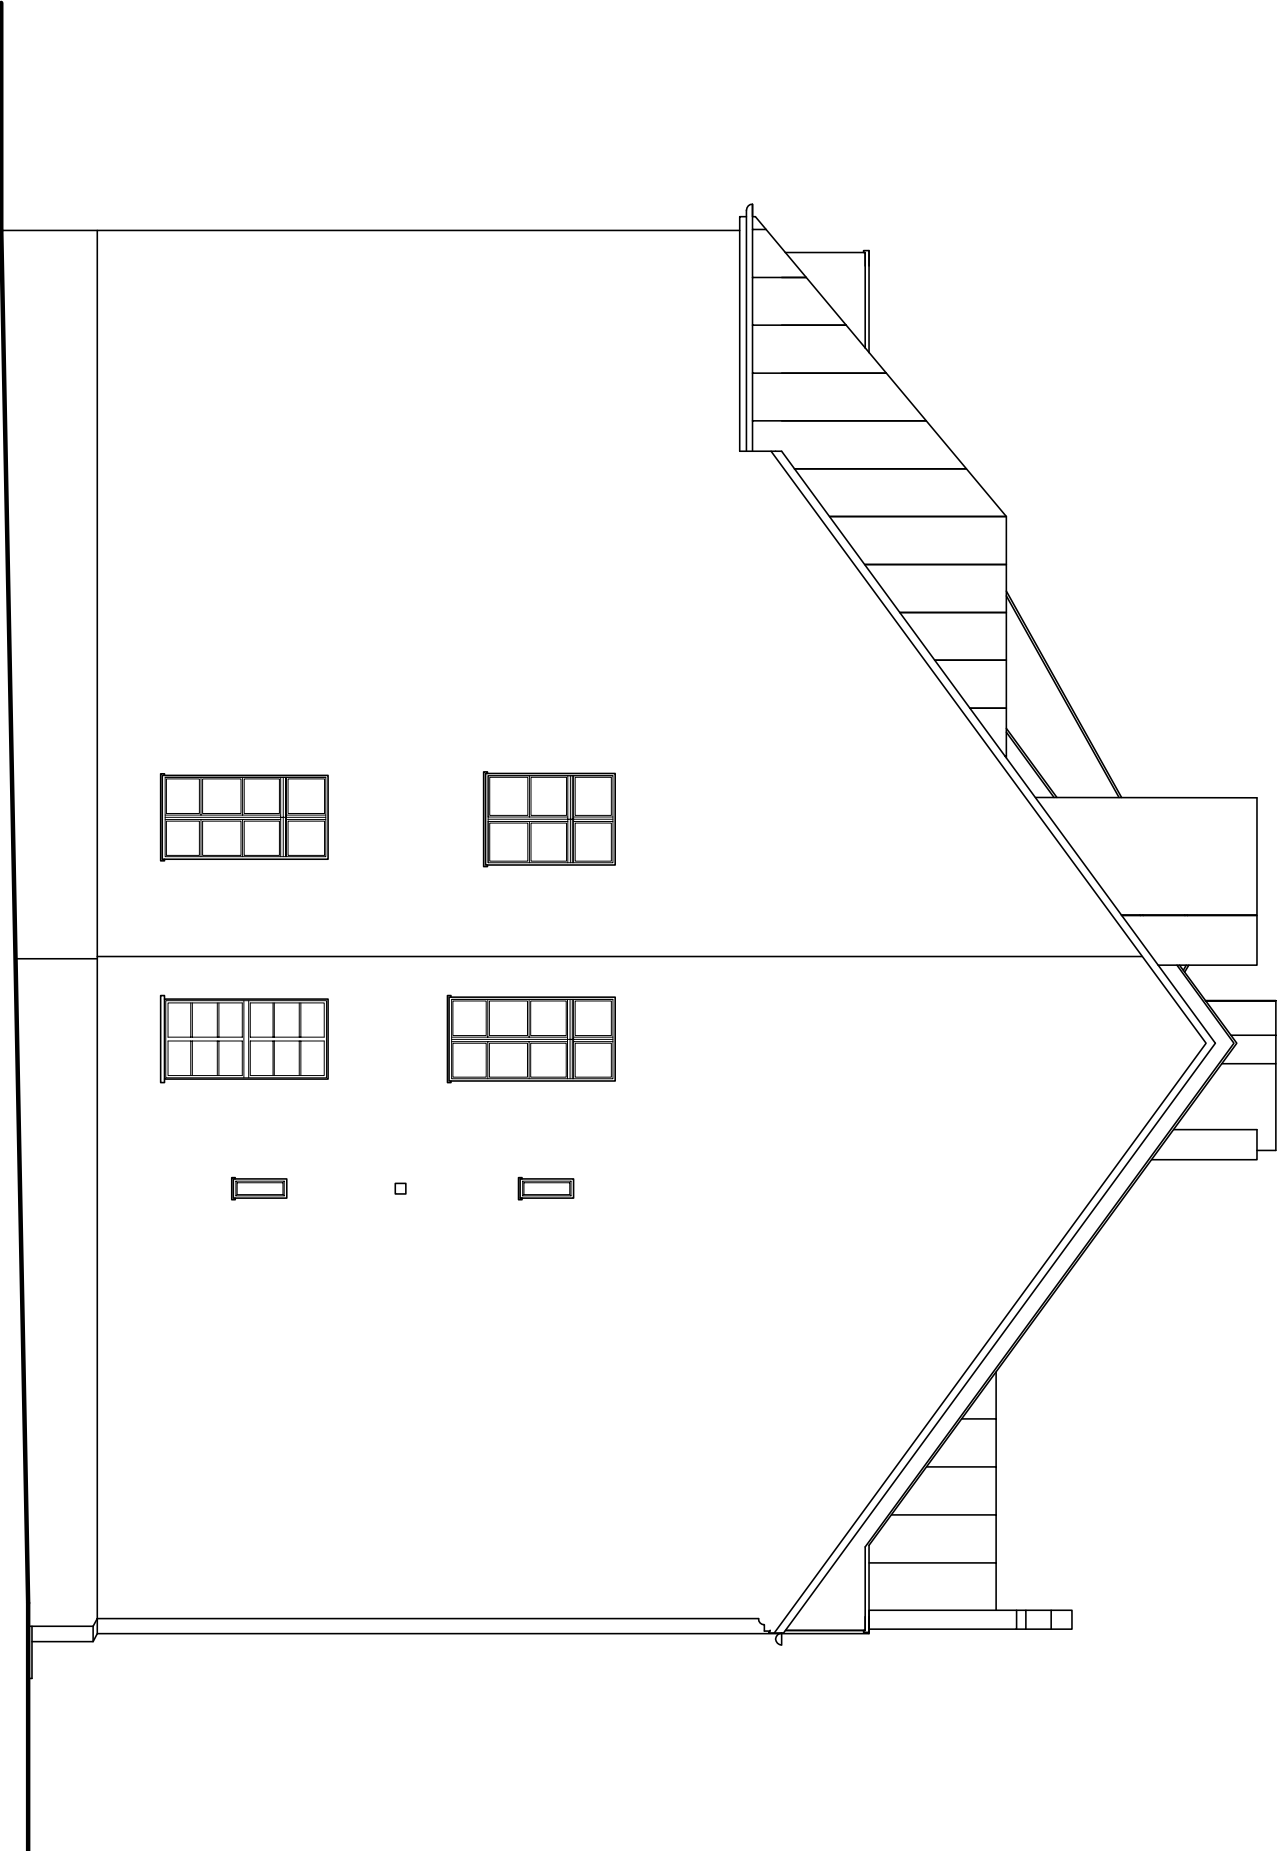

ELEWACJA POŁUDNIOWA



ELEWACJA ZACHODNIA

Pracownia Architekcyjna Spółka z o.o.		Najmiejscowość		Skala 1:100	
27-400 Opatówek, ul. Słowackiego 100		10		Architektura	
tel./fax (041) 247 97 01, kom. 697 633 003		Projektant		Dom Pomocy Społecznej	
mgr inż. arch. Zbigniew Dzik		227/KL/72		Kilino 100	
Asystent projektanta: Agnieszka Bajk		-----		40-118 Lipce	
Tytuł projektu		INWENTARYZACJA		Pole 40-130 Kietrz	
Linki i rozmiar:		M. 0/0		Data sporządzenia: grudzień 2016r.	
				ELEWACJE	