



krokwie w rozstawie osiowym co 80 - 110 cm

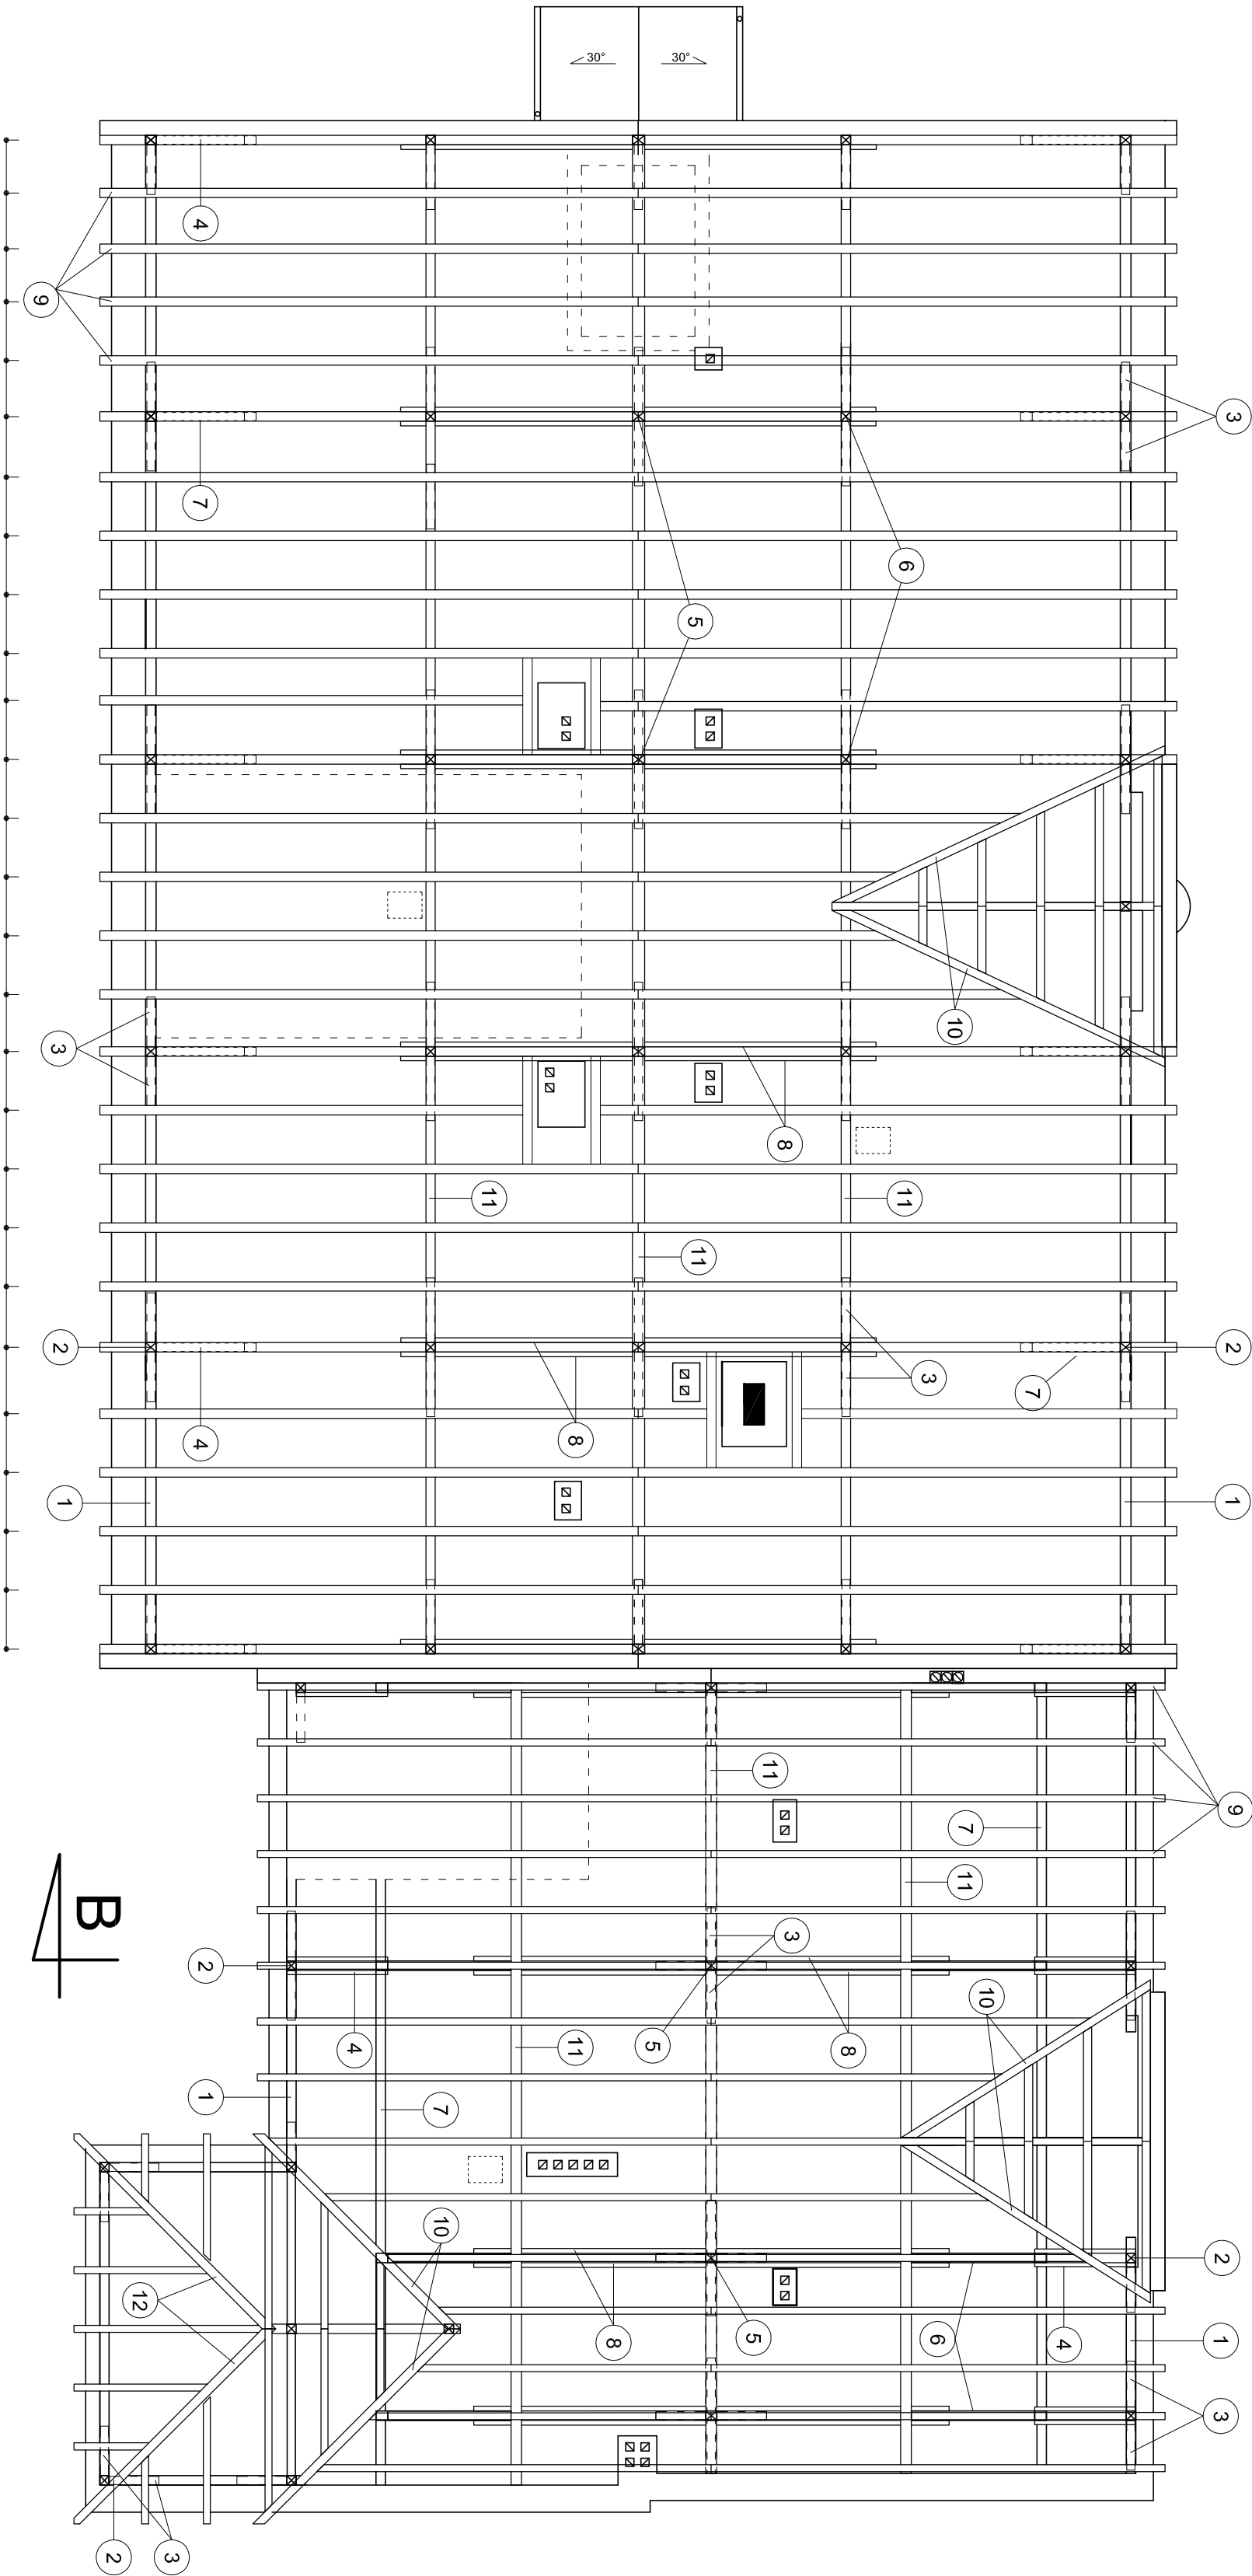

RZUT WIĘŻBY DACHOWEJ

DPS w Klisinie Filia Kietrz

skala 1:100

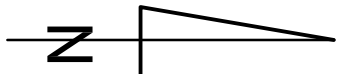

WYKAZ PRZEKROJÓW WIĘŻBY DACHOWEJ

CZĘŚĆ ZACHODNIA:

- | | |
|----------------------|-------------|
| 1. murłata | 18 x 18 |
| 2. słupy pod murłatę | 18 x 14 |
| 3. miecze | 14 x 14 |
| 4. ściąg | 14 x 14 |
| 5. słupy główne | 21 x 18 |
| 6. słupy pośrednie | 16 x 16 |
| 7. zastrzał | 14 x 14 |
| 8. kleszcze | 2 x 10 x 20 |
| 9. krokwie | 14 x 16 |
| 10. krokiew koszowa | 14 x 18 |
| 11. płatów | 18 x 18 |

CZĘŚĆ WSCHODNIA:

- | | |
|----------------------|------------|
| 1. murłata | 18 x 18 |
| 2. słupy pod murłatę | 16 x 16 |
| 3. miecze | 16 x 16 |
| 4. ściąg | 2 x 8 x 18 |
| 5. słupy główne | 19 x 16 |
| 6. słupy pochyle | 18 x 18 |
| 7. podwalina | 18 x 18 |
| 8. kleszcze | 2 x 8 x 18 |
| 9. krokwie | 12 x 16 |
| 10. krokiew koszowa | 14 x 18 |
| 11. płatów | 18 x 18 |
| 12. krokwie narożna | 14 x 18 |

CZĘŚĆ WSCHODNIA

CZĘŚĆ ZACHODNIA

krokwie w rozstawie osiowym co 80 - 105 cm

Pracownia Architekcyjna Spółka z o.o.		Nr projektu		Skala	
ul. Żaba 34		5		1:100	
tel. 601 247 97 01, kom. 663 633 003		5		1:100	
mgr inż. arch. Zdzisław Dobrzycki		227/KL/72		Dom Pomocy Społecznej w Klisinie	
Asystent projektanta: Agnieszka Bąk		-----		Piec 100	
Inwentaryzacja		INWENTARYZACJA		48-118 Ubiegłoc	
Inicjał i nazwisko: Nr upr. Podpis:		RZUT WIĘŻBY DACHOWEJ		Data opracowania: grudzień 2016r.	