



RZUT WIĘŻBY DACHOWEJ
DPS w Klisinie Filia Kietrz

skala 1:100

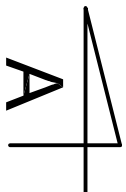

krokwie w rozstawie osiowym co 80 - 110 cm

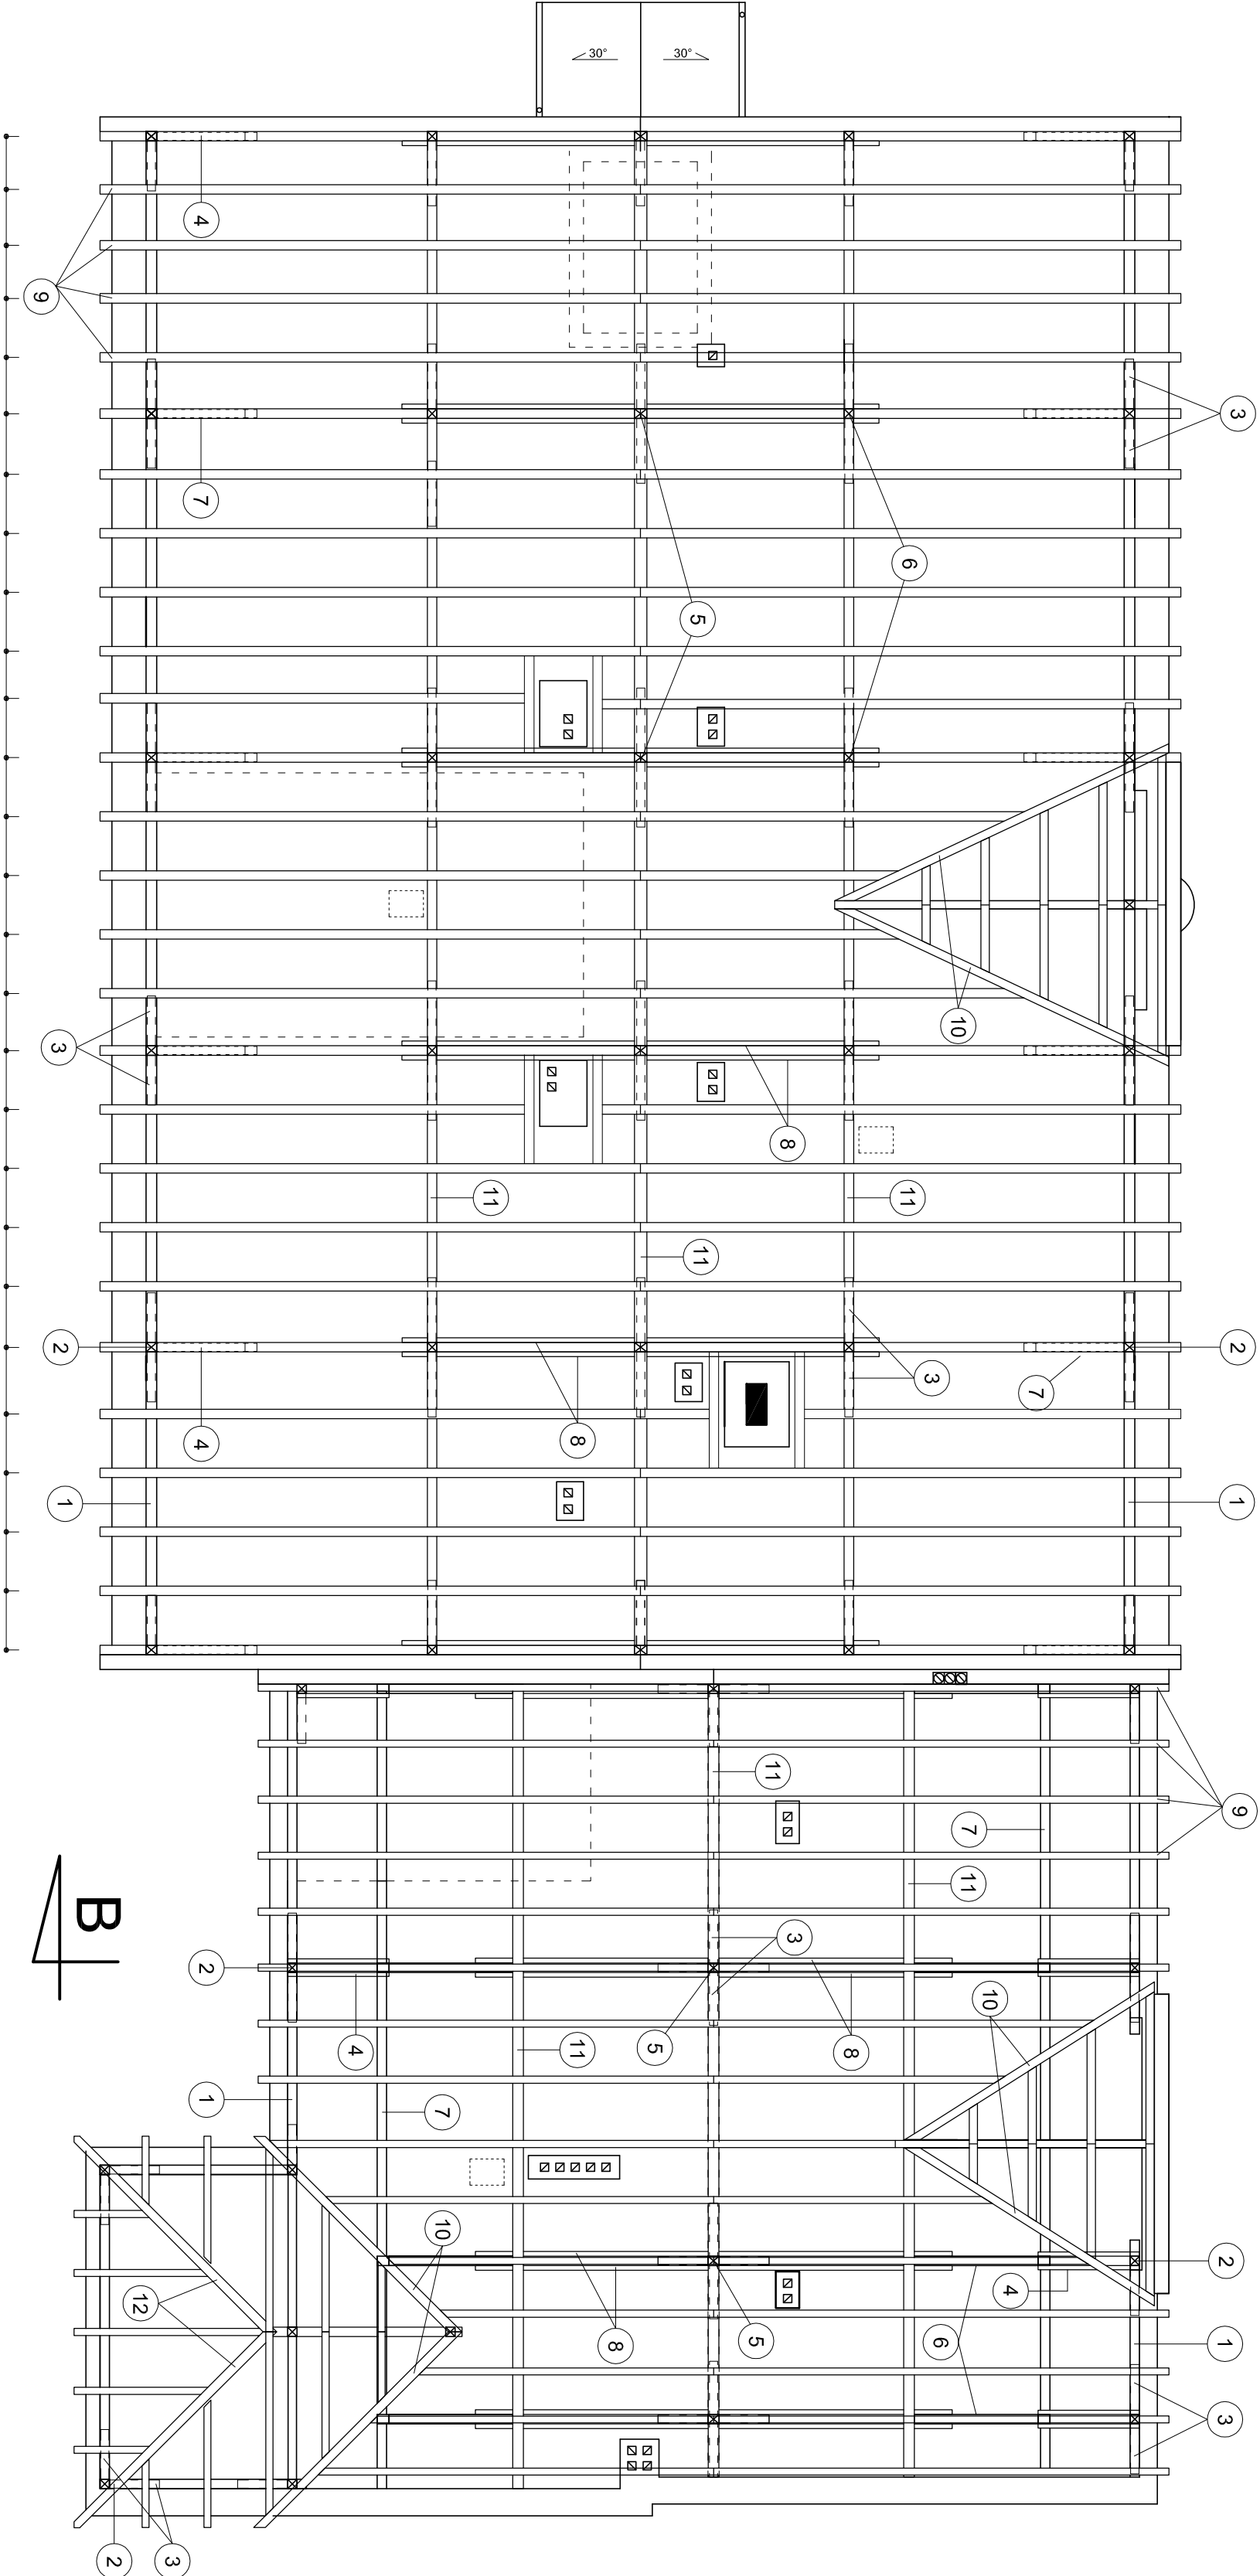

WYKAZ PRZESZKÓJÓW WIĘŻBY DACHOWEJ


CZĘŚĆ ZACHODNIA:

- | | | |
|-----|------------------|-------------|
| 1. | murata | 18 x 18 |
| 2. | slupy pod muratę | 18 x 14 |
| 3. | niecze | 14 x 14 |
| 4. | ciąg | 14 x 14 |
| 5. | slupy główne | 21 x 18 |
| 6. | slupy pośrednie | 16 x 16 |
| 7. | zastirzał | 14 x 14 |
| 8. | kleszcze | 2 x 10 x 20 |
| 9. | krokwie | 14 x 16 |
| 10. | kroklew koszowa | 14 x 18 |
| 11. | platew | 18 x 18 |

CZĘŚĆ WSCHODNIA:


- | | | |
|-----|------------------|------------|
| 1. | murata | 18 x 18 |
| 2. | slupy pod muratę | 16 x 16 |
| 3. | niecze | 16 x 16 |
| 4. | ciąg | 2 x 8 x 18 |
| 5. | slupy główne | 19 x 16 |
| 6. | slupy pochylę | 18 x 18 |
| 7. | podwalina | 18 x 18 |
| 8. | kleszcze | 2 x 8 x 18 |
| 9. | krokwie | 12 x 16 |
| 10. | kroklew koszowa | 14 x 18 |
| 11. | platew | 18 x 18 |
| 12. | kroklew narożna | 14 x 18 |

CZĘŚĆ WSCHODNIA

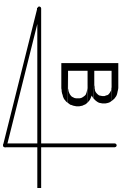

krokwie w rozstawie osiowym co 80 - 105 cm

CZĘŚĆ ZACHODNIA

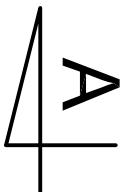

Pracownia Architekcyjna Spółka z o.o.		Nr projektu		Skala	
ul. Żelazna 34 27-400 Ostrowiec Świętokrzyski tel./fax: (041) 247 97 01, kom. 587 633 003		ARCHITEKTURA		1:100	
Projektant: mgr inż. arch. Zbigniew Doktor		5		Inwestor: Dom Pomocy Społecznej w Klisinie ul. Kłobucka 100 48-110 Lisieje	
Asystent projektanta: Agnieszka Białk		PROJEKT BUDOWLANY		Adres budowy: Dom Pomocy Społecznej w Klisinie ul. Kłobucka 100 48-110 Lisieje	
Sprawdzający: mgr inż. arch. Andrzej Papierz		RZUT WIĘŻBY DACHOWEJ		Piec Biskupa Konrada 1a 48-130 Kietrz	
Inne nazwisko:		Nr upr.		Data opracowania: grudzień 2016r.	