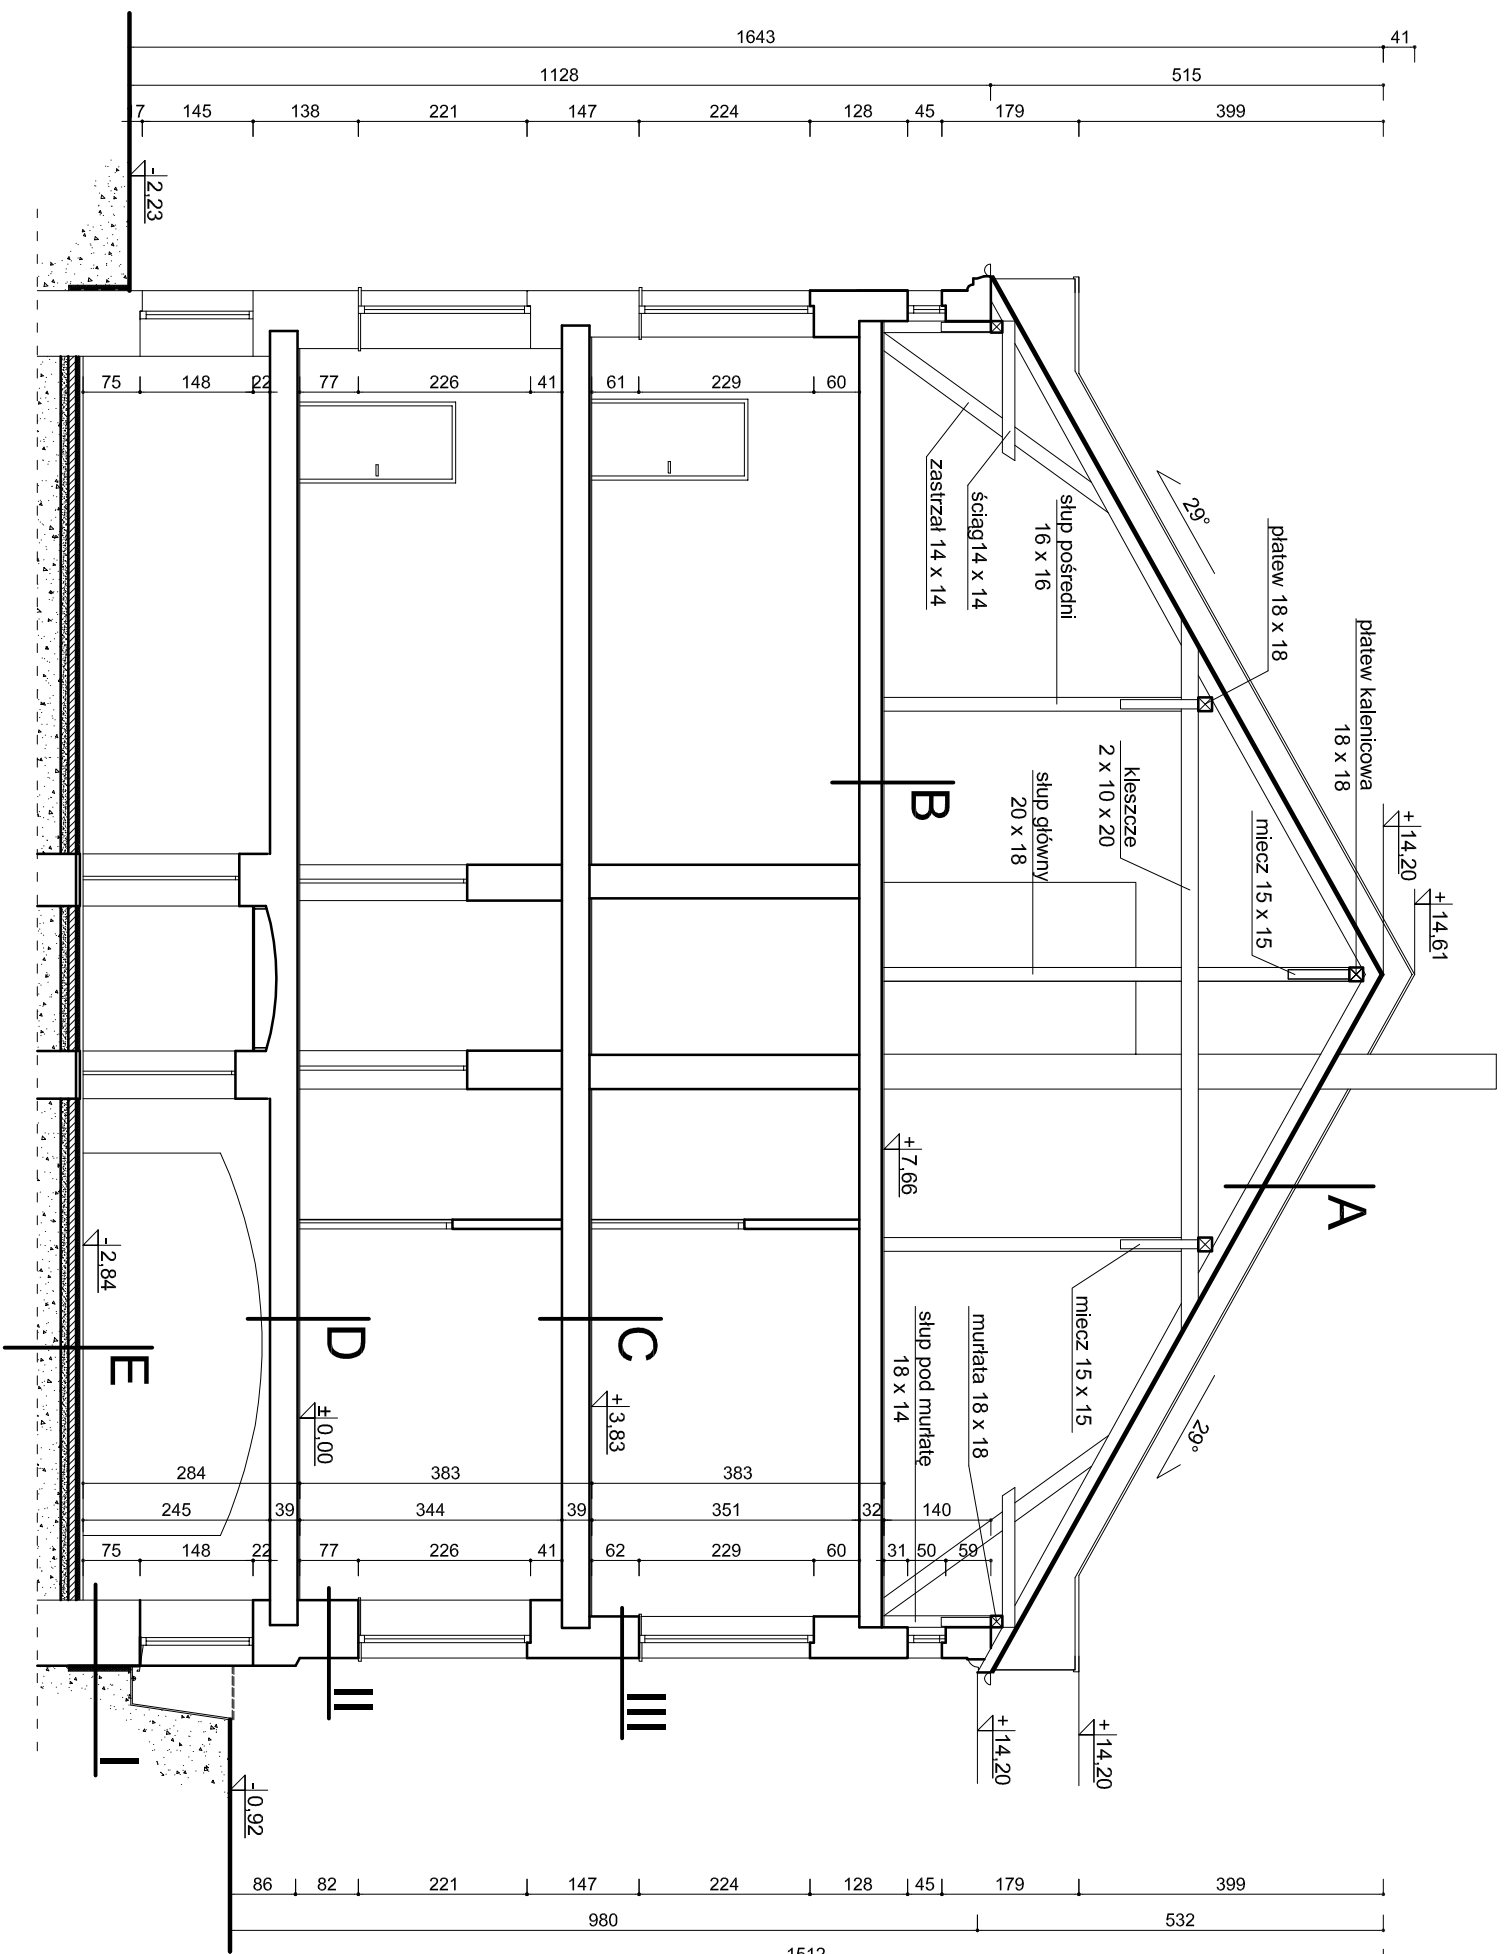


PRZEKRÓJ A - A
DPS w Klisinie Filia Głubczyce
skala 1:100

A
blacha

pełne deskowanie
krokwie

B deskowanie
polepa
ślepy pułap
deskowanie
tynk

C warstwy wykończeniowe
strop stalowo-ceramiczny
tynk

D warstwy wykończeniowe
szlichta
strop odcinkowy
tynk

E

warstwy wykończeniowe
szlichta
styropian gr. 5 cm
chudy beton
piasek zagęszczony
grunt rodzimy

Pracownia Audio/viska Spółka z o.o.		Nr projektu	
ul. Żabińa 34 27-400 Ostrowiec Sw. tel/fax: (041) 247 97 01 kom. 667 633 003		7	
Projektant: Architektura	mgr inż. arch. Zbigniew Doktor	227/KL/72	
Asystent projektanta:	Agnieszka Bak	-----	
Intyt i nazwisko:	Nr upr.	Podpis:	
Data opracowania: grzeźień 2016r.			