


PRZEKRÓJ A - A

DPS w Klisinie Filia Głubczyce

skala 1:100

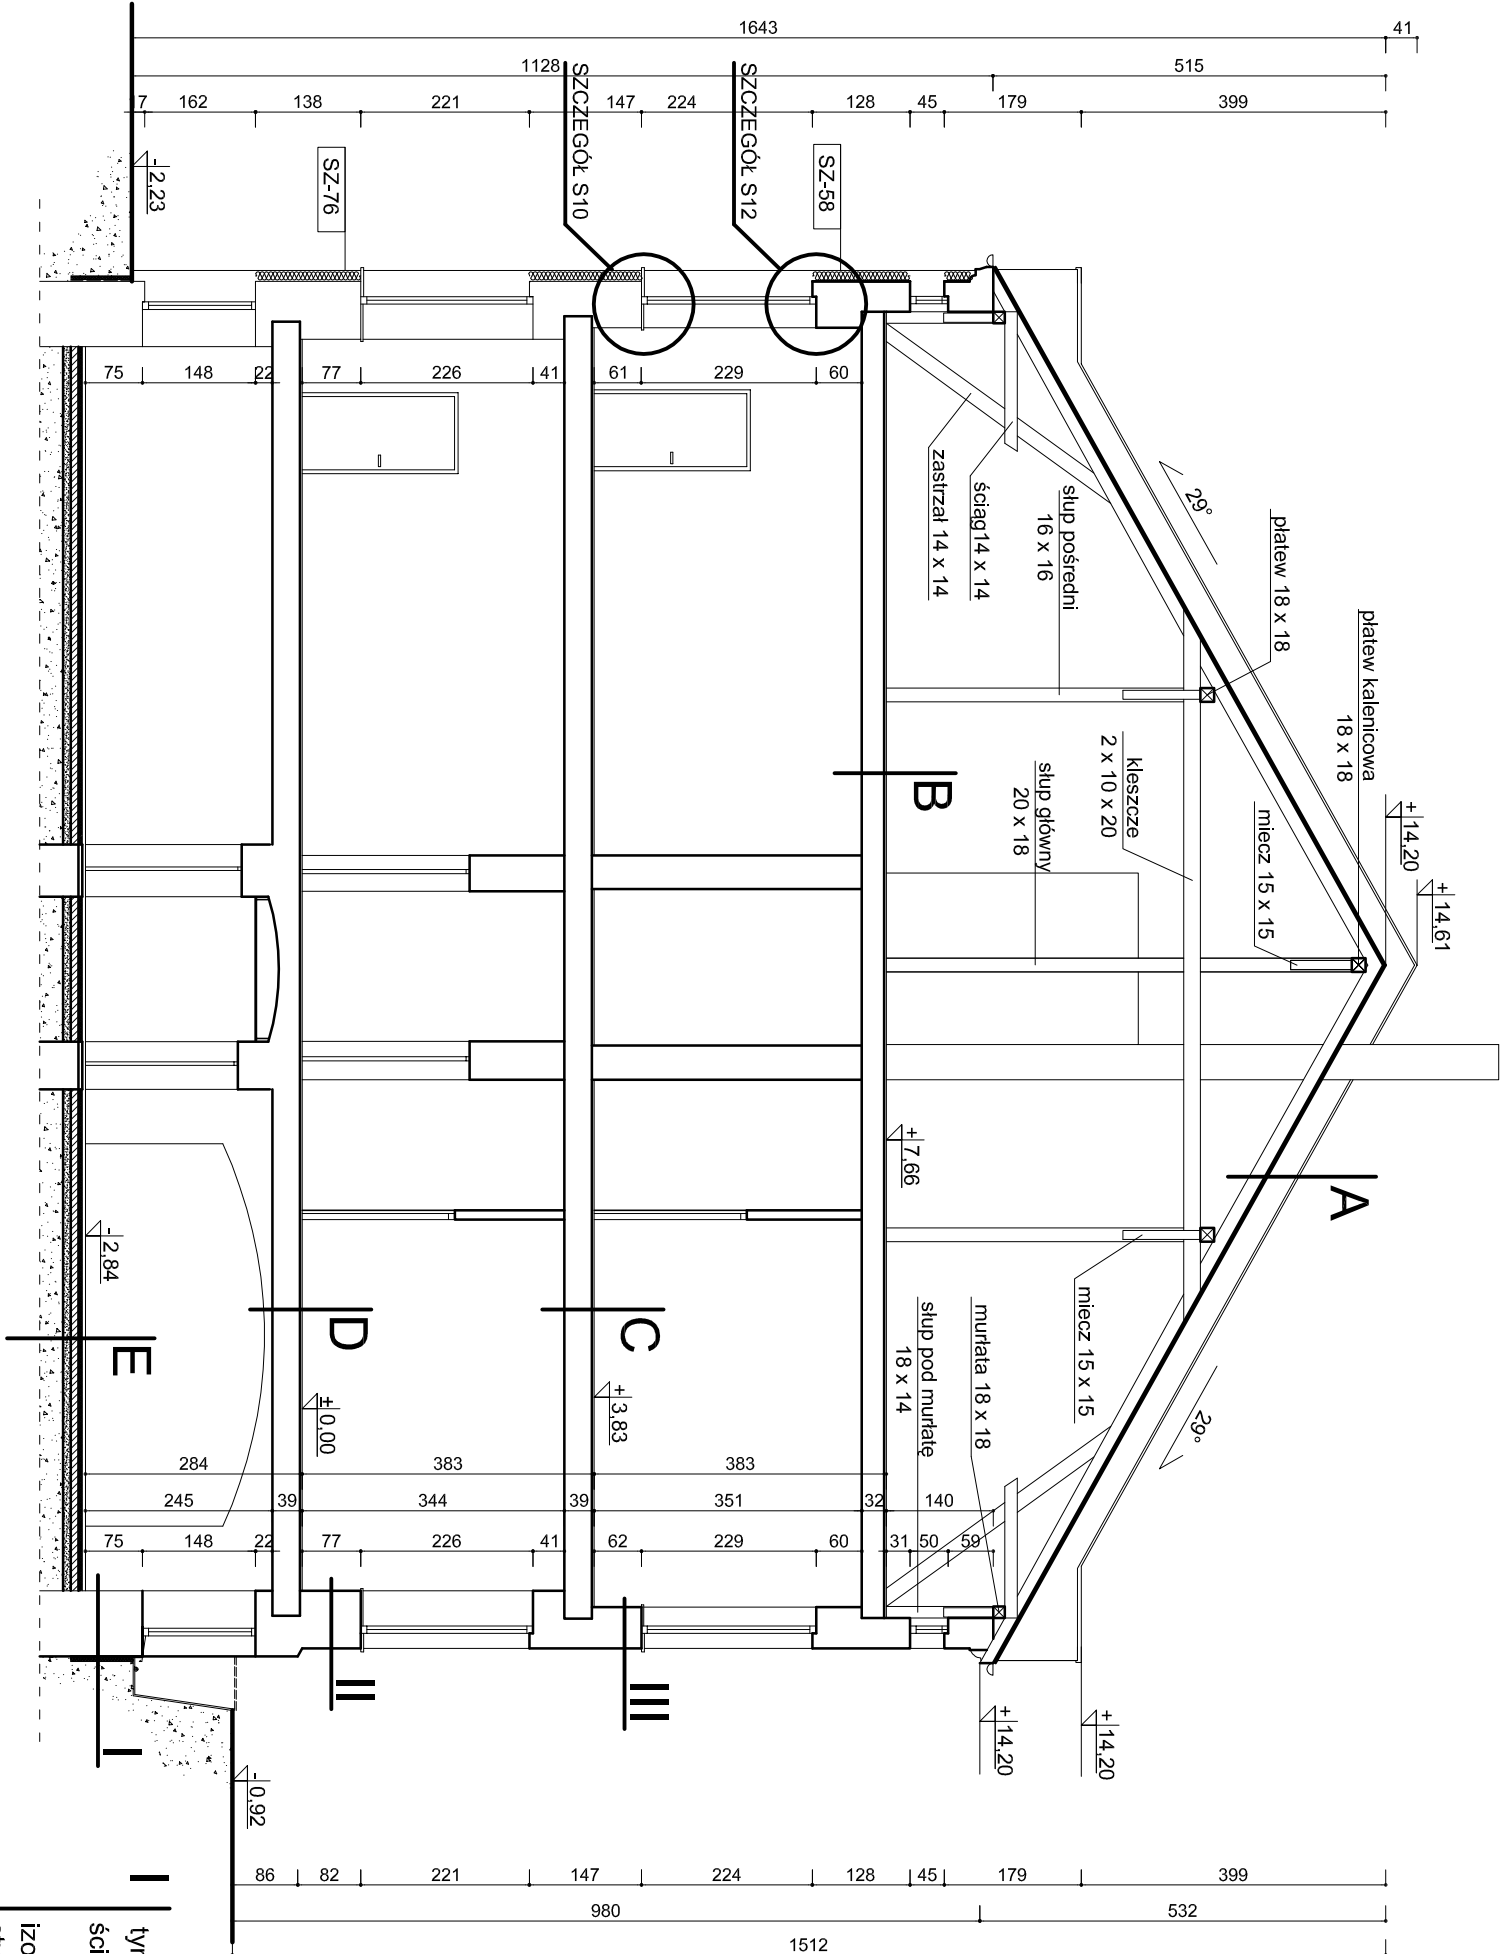

SZ-76	Ściany zewnętrzne kondygnacji nadziemnych
Ściany zewnętrzne docieplić styropianem EPS70-031 o współczynniku $\lambda=0,031$ W/m ² ·K gr. 14 cm; z wykonaniem wyprawy z tynku renowacyjnego malowanego farbami silikatowymi	

SZ-58	Ściany zewnętrzne kondygnacji nadziemnych
Ściany zewnętrzne docieplić styropianem EPS70-031 o współczynniku $\lambda=0,031$ W/m ² ·K gr. 13 cm; z wykonaniem wyprawy z tynku renowacyjnego malowanego farbami silikatowymi	

Ościeża okienne i drzwiowe	
Ościeża okienne i drzwiowe docieplić styropianem EPS70-031 o współczynniku $\lambda=0,031$ W/m ² ·K gr. 2 cm; z wykonaniem wyprawy z tynku renowacyjnego malowanego farbami silikatowymi	

- I

tylny wewnętrzny

ściana zewnętrzna z cegły ceramicznej pełnej gr. 86 cm

izolacja pionowa styropian gr. 5 cm

folia kubekowa

tylny zewnętrzny
- II

tylny wewnętrzny

ściana zewnętrzna z cegły ceramicznej pełnej gr. 76 cm

warstwy renowacyjne
- III

tylny wewnętrzny

ściana zewnętrzna z cegły ceramicznej pełnej gr. 54 cm

warstwy renowacyjne

- A

blacha

pełne deskowanie

krokwie
- B

deskowanie

polepa

ślepy pułap

deskowanie

tynk
- C

warstwy wykończeniowe

strop stalowo-ceramiczny

tynk
- D

warstwy wykończeniowe

szlichta

strop odcinkowy

tynk
- E

warstwy wykończeniowe

szlichta

styropian gr. 5 cm

chudy beton

piasek zagęszczony

grunt rodzimy

Pracownia Architekcyjna Spółka z o.o.			Nr rysunku		Skala	
ul. Żabka 34			7		1:100	
tel./fax: (041) 247 97 01 kom. 667 633 003						
Projektant:	mgr inż. arch.	227/KL/72				
Architektura	Zbigniew Doktor					
Asystent projektanta:	Agnieszka Bak	----				
Sprawdzający:	mgr inż. arch.	110/90/WL				
Architektura	Andrzej Papierz					
Inię i nazwisko:	Nr upr.	Podpis:				
Pracownia Architekcyjna Spółka z o.o.			Projekt		PRZEKRÓJ A - A	
ul. Żabka 34			Inwestor		Data opracowania: grudzień 2016r.	
27-400 Ostrowiec Św.			Dom Pomocy Społecznej w Klisinie			
tel./fax: (041) 247 97 01 kom. 667 633 003			Klisko 100			
			48-118 Lisieć			
			48-130 Klecz			