


PRZEKRÓJ B - B
DPS w Klisinie Filia Głubczyce
skala 1:100

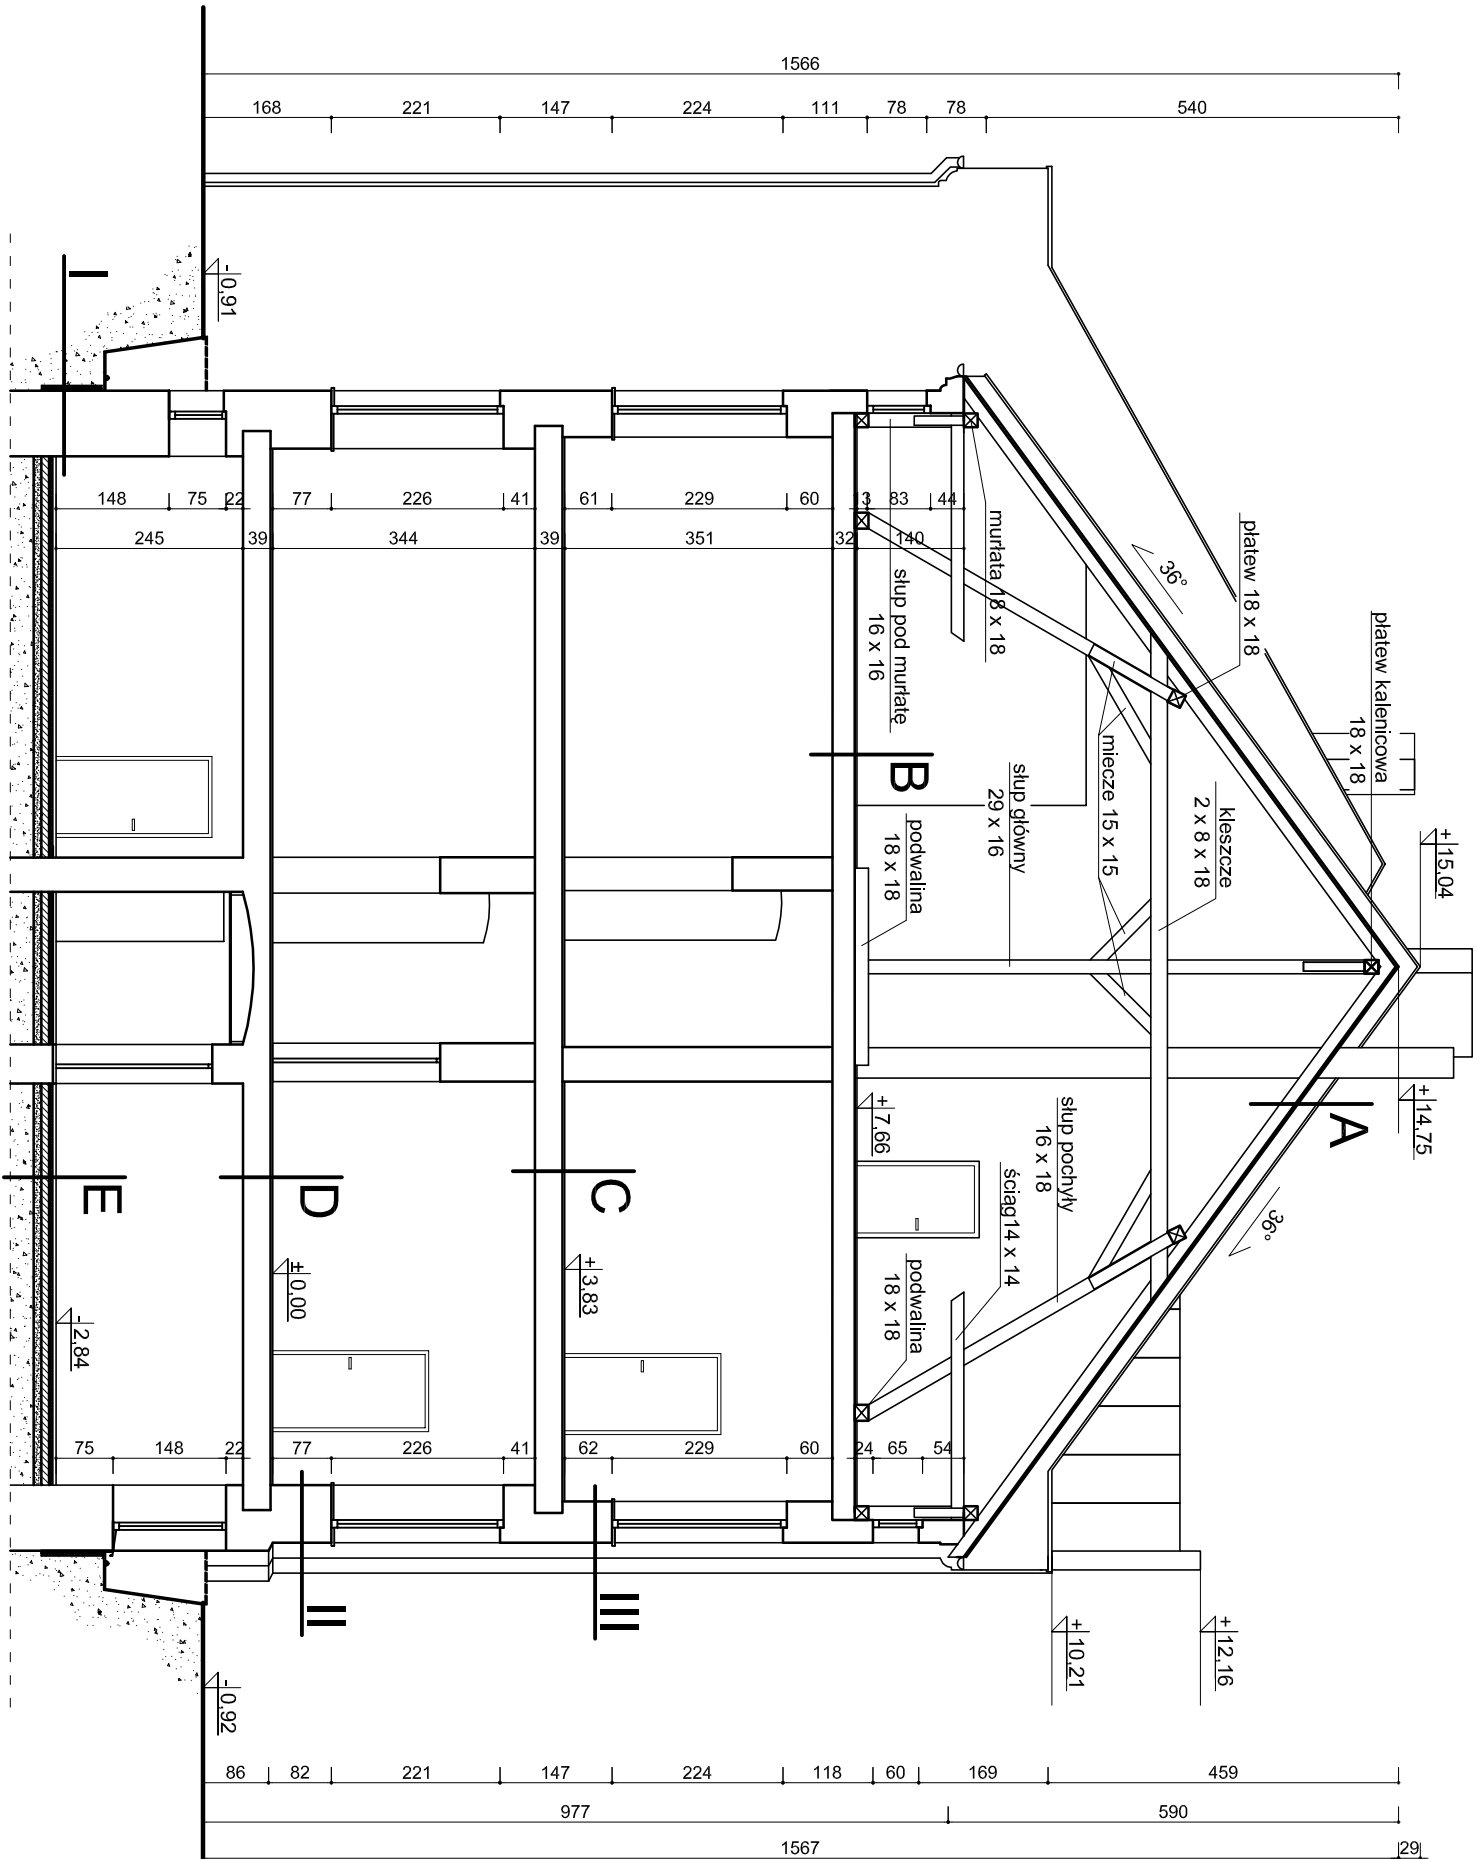

A | blacha

pełne deskowanie
krokwie

B | deskowanie

polepa
ślepy pułap
deskowanie

tynek

C | warstwy wykończeniowe

strop stalowo-ceramiczny
tynek

D | warstwy wykończeniowe

szlichta
strop oddinkowy
tynek

E | warstwy wykończeniowe

szlichta
styropian gr. 5 cm
chudy beton
piasek zagęszczony
grunt rodzimy

I | tynk wewnętrzny

ściana zewnętrzna z cegły

ceramicznej pełnej gr. 60 cm

izolacja pionowa

styropian gr. 5 cm

folia kubełkowa

tynek zewnętrzny

II | tynk wewnętrzny

ściana zewnętrzna z cegły

ceramicznej pełnej gr. 46 cm


tynek zewnętrzny

III | tynk wewnętrzny

ściana zewnętrzna z cegły

ceramicznej pełnej gr. 46 cm

tynek zewnętrzny

Pracownia Audytorska Spółka z o.o. ul. Żabła 34 27-400 Ostrowiec Św. tel/fax:(041) 247 97 01 kom. 667 633 003				Nr rysunku 8	Branża ARCHITEKTURA Skala 1:100	
Projektant: Architektura	mgr inż. arch. Zbigniew Doktor	227/KL/72			Inwestor Dom Pomocy Społecznej w Klisinie Klisko 100 48-118 Lisiećce	Adres budowy Dom Pomocy Społecznej w Klisinie Filia Kleiz Plac Biskupa Konrada 1a 48-130 Kleiz
Asystent projektanta:	Agnieszka Bak	-----			Rodzaj projektu INWENTARYZACJA	
					PRZEKRÓJ B - B	
	Inię i nazwisko:	Nr upr.	Podpis:		Data opracowania: grudzień 2016r.	