


PRZEKRÓJ B - B

DPS w Kłisinie Filia Głubczyce

skala 1:100

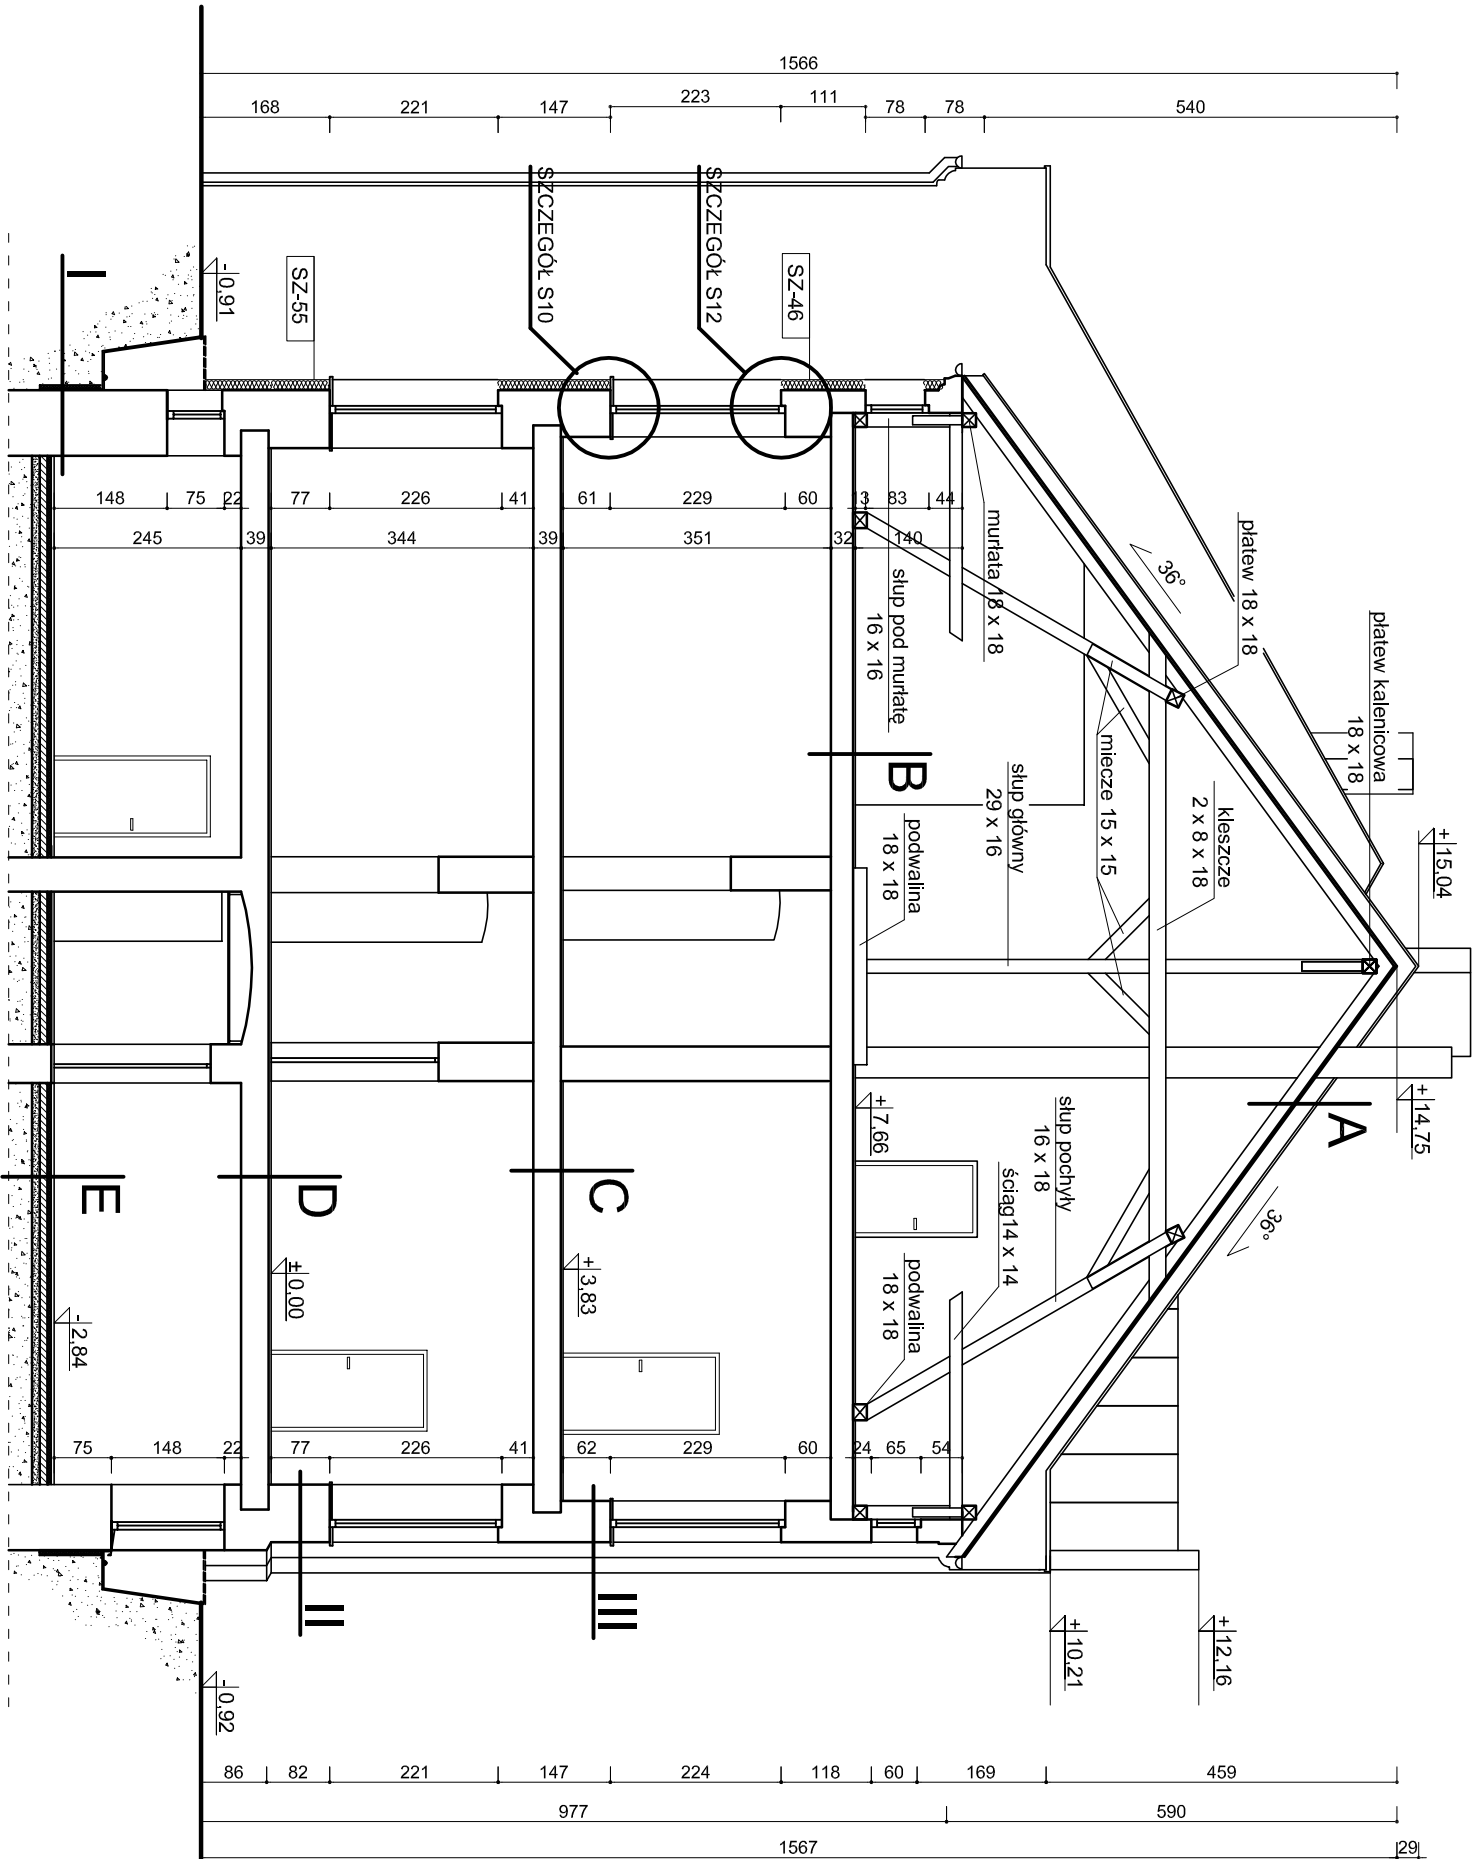

SZ-55	Ściany zewnętrzne kondygnacji nadziemnych
Ściany zewnętrzne docieplić styropianem EPS70-031 o współczynniku $\lambda=0,031$ W/m ² ·K gr.13 cm; z wykonaniem wyprawy z tynku renowacyjnego malowanego farbami silikatowymi	

SZ-46	Ściany zewnętrzne kondygnacji nadziemnych
Ściany zewnętrzne docieplić styropianem EPS70-031 o współczynniku $\lambda=0,031$ W/m ² ·K gr.14 cm; z wykonaniem wyprawy z tynku renowacyjnego malowanego farbami silikatowymi	

Ościeża okienne i drzwiowe

Ościeża okienne i drzwiowe docieplić styropianem EPS70-031 o współczynniku $\lambda=0,031$ W/m ² ·K gr.2 cm; z wykonaniem wyprawy z tynku renowacyjnego malowanego farbami silikatowymi
--

A blacha
pełne deskowanie
krokwie

B deskowanie
polepa
ślepy pułap
deskowanie
tynk

C warstwy wykończeniowe
strop stalowo-ceramiczny
tynk


D warstwy wykończeniowe
szlichta
strop odcinkowy
tynk

E warstwy wykończeniowe
szlichta
styropian gr. 5 cm
chudy beton
piasek zagęszczony
grunt rodzimy

II tynk wewnętrzny
ściana zewnętrzna z cegły
ceramicznej pełnej gr. 60 cm
izolacja pionowa
styropian gr. 5 cm
folia kubełkowa
tynk zewnętrzny

II tynk wewnętrzny
ściana zewnętrzna z cegły
ceramicznej pełne gr. 46 cm
warstwy renowacyjne

III tynk wewnętrzny
ściana zewnętrzna z cegły
ceramicznej pełnej gr. 46 cm
warstwy renowacyjne

Pracownia Audytorska Spółka z o.o. ul. Żabła 34 27-400 Ostrowiec Św. tel/fax:(041) 247 97 01 kom. 667 633 003			 8		Nr rysunku	
Projektant: Architektura	mgr inż. arch. Zbigniew Doktor	227/KL/72				
Asystent projektanta:	Agnieszka Bąk	-----				
Sprawdzający: Architektura	mgr inż. arch. Andrzej Papierz	110/90/WŁ				
Inne i nazwisko:		Nr upr.	Podpis:			
			Branża		Skala	
			ARCHITEKTURA		1:100	
			Inwestor Dom Pomocy Społecznej w Kłisinie Kłisinio 100 48-118 Lisiećce		Adres budowy Dom Pomocy Społecznej w Kłisinie Filia Kłierz Plac Biskupa Konrada 1a 48-130 Kłierz	
			Rodzaj projektu PROJEKT BUDOWLANY			
			Tytuł rysunku PRZEKRÓJ B - B			
			Data opracowania: grudzień 2016r.			