



ELEWACJA PÓŁNOCNA

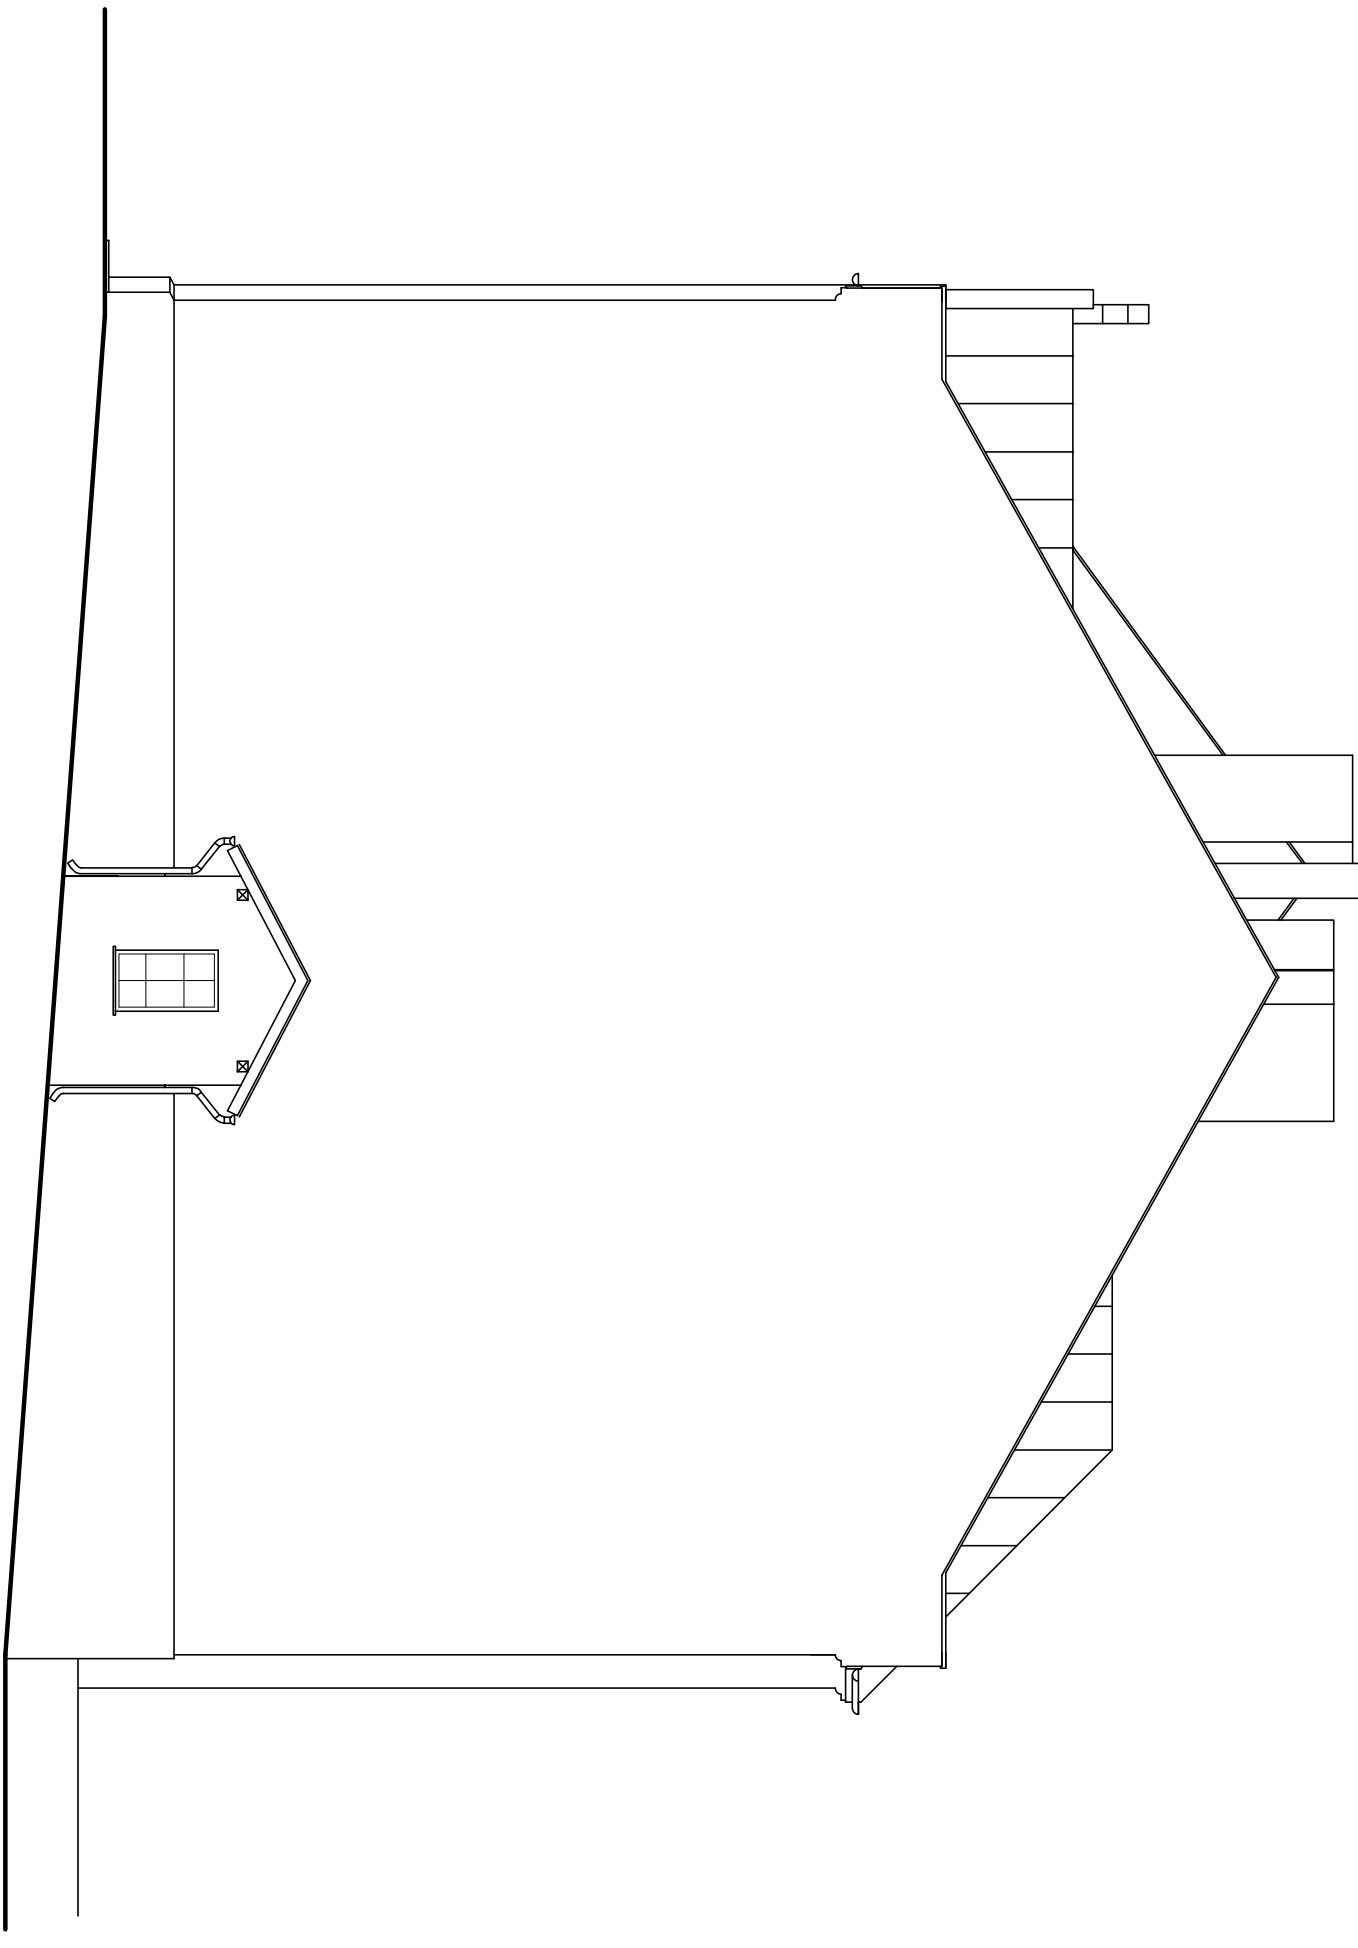

ELEWACJA WSCHODNIA

Pracownia Architektoniczna Spółka z o.o.			Nr projektu		Skala	
ul. Żelazki 34					1:100	
22-400 Opatówek, Skw. Wolności 100					Temat: Dom Pomocy Społecznej w Klisinie Filia Kietrz, Płoc. 100	
tel./fax (041) 247 97 01, kom. 697 633 003			9		40-118 Lipce	
Projektant: mgr inż. arch. Zbigniew Dątkiewicz			227/KL/72		Dom Pomocy Społecznej w Klisinie Filia Kietrz, Płoc. 100	
Asystent projektanta: Agnieszka Bajk			-----		40-118 Lipce	
					INWENTARYZACJA	
					ELEWACJE	
Linię rysunkową: Nr. 001			Podpis:		Data sporządzenia: grudzień 2016r.	