Docieplenie cokołu budynku.
Przekrój przez opaskę

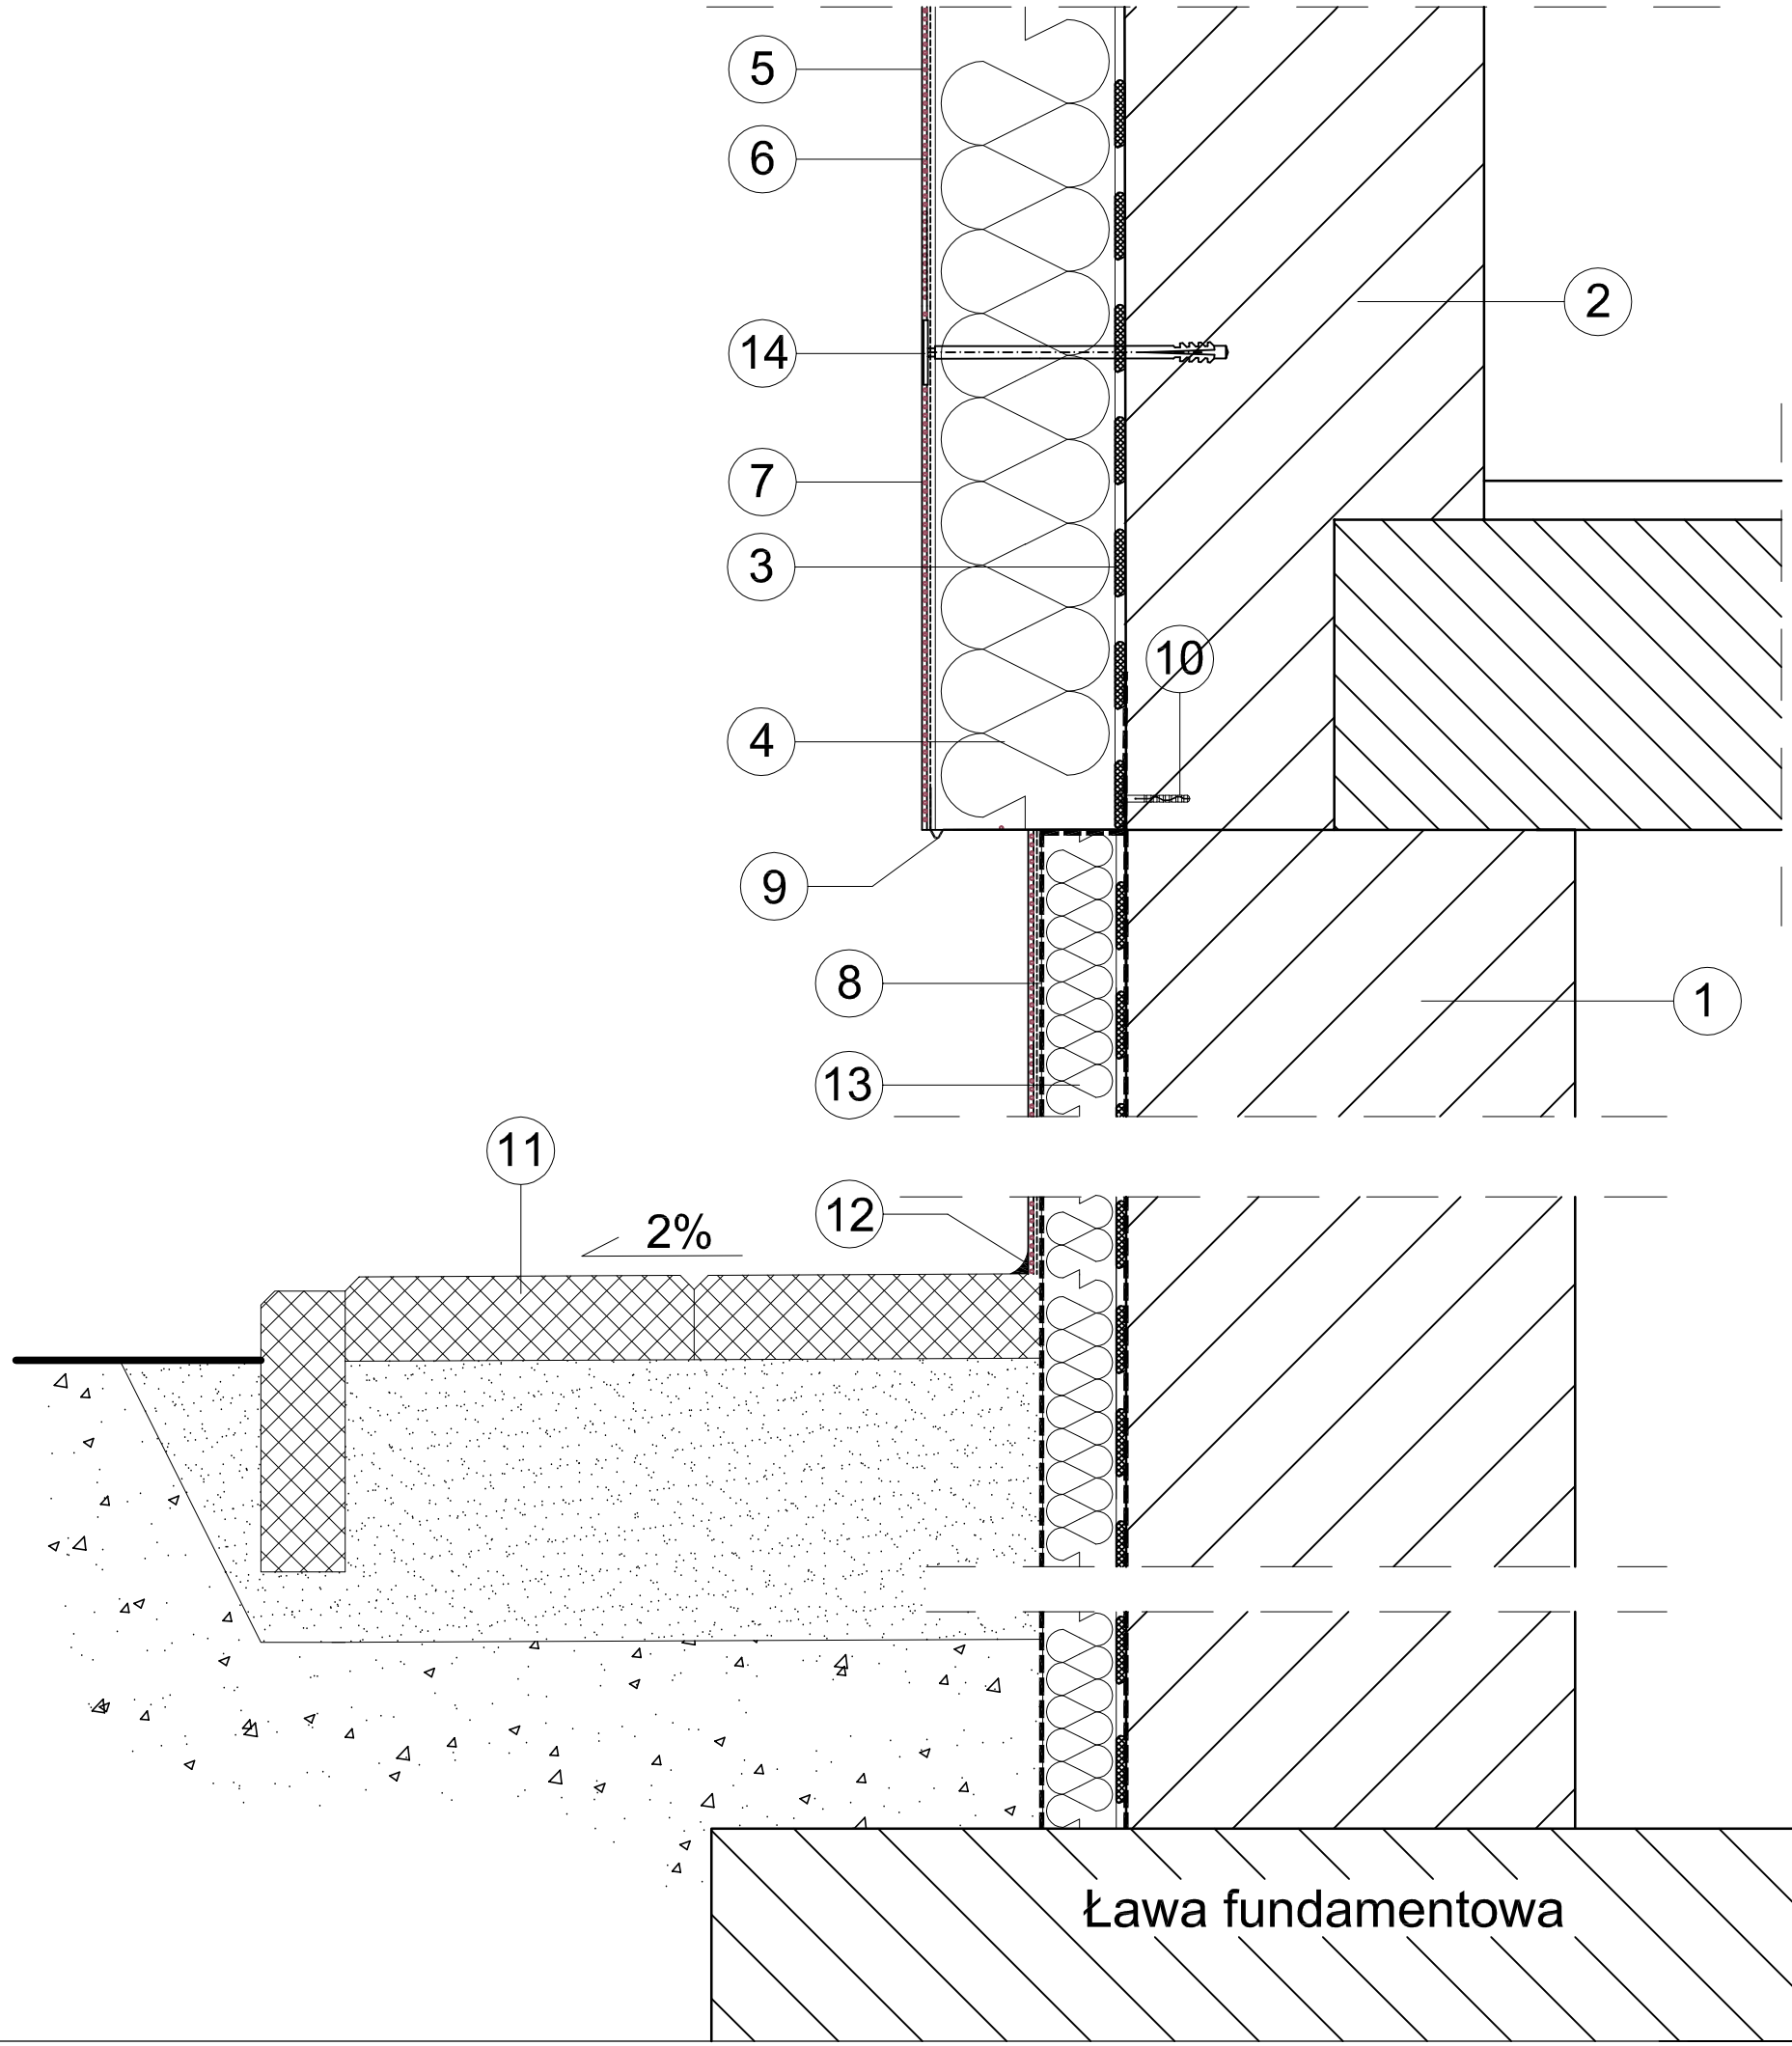

1. Ściana fundamentowa
2. Ściana zewnętrzna kondygnacji nadziemnej
3. Zaprawa klejowa do styropianu
4. Izolacja termiczna - styropian
5. Zaprawa podwójnie zbrojona siatką
6. Farba gruntująca
7. Wyprawa elewacyjna o fakturze istniejącego tynku
8. Istniejąca izolacja - folia kubełkowa
9. Profil cokołowy
10. Dybel mocujący profil cokołowy
11. Opaska z kostki brukowej zakończona obrzeżem
12. Uszczelniacz poliuretanowy
13. Istniejąca izolacja termiczna - styropian gr. 5 cm
14. Dybel mocujący izolację termiczną

Uwaga!
Jednoczesne stosowanie materiałów
różnych systemów jest niedopuszczalne!

Pracownia Audytorska Spółka z o.o.
ul. Żabia 34
27-400 Ostrowiec Św.
tel.fax.(041) 247 97 01 kom. 667 633 003

Nr rysunku: S15

Branża: ARCHITEKTURA | Skala: 1:5

Inwestor: Dom Pomocy Społecznej w Klisinie, Klisino 100, 48-118 Lisięcice

Adres budowy: Dom Pomocy Społecznej w Klisinie Filia Kietrz, Plac Biskupa Konrada 1a, 48-130 Kietrz

Rodzaj projektu: PROJEKT BUDOWLANY

Tytuł rysunku: SZCZEGÓŁY WYKONAWCZE

Projektant: Architektura	mgr inż. arch. Zbigniew Doktór	227/KL/72	
Asystent projektanta:	Agnieszka Bąk	-----	
	Imię i nazwisko:	Nr upr.	Podpis:

Data opracowania: grudzień 2016r.