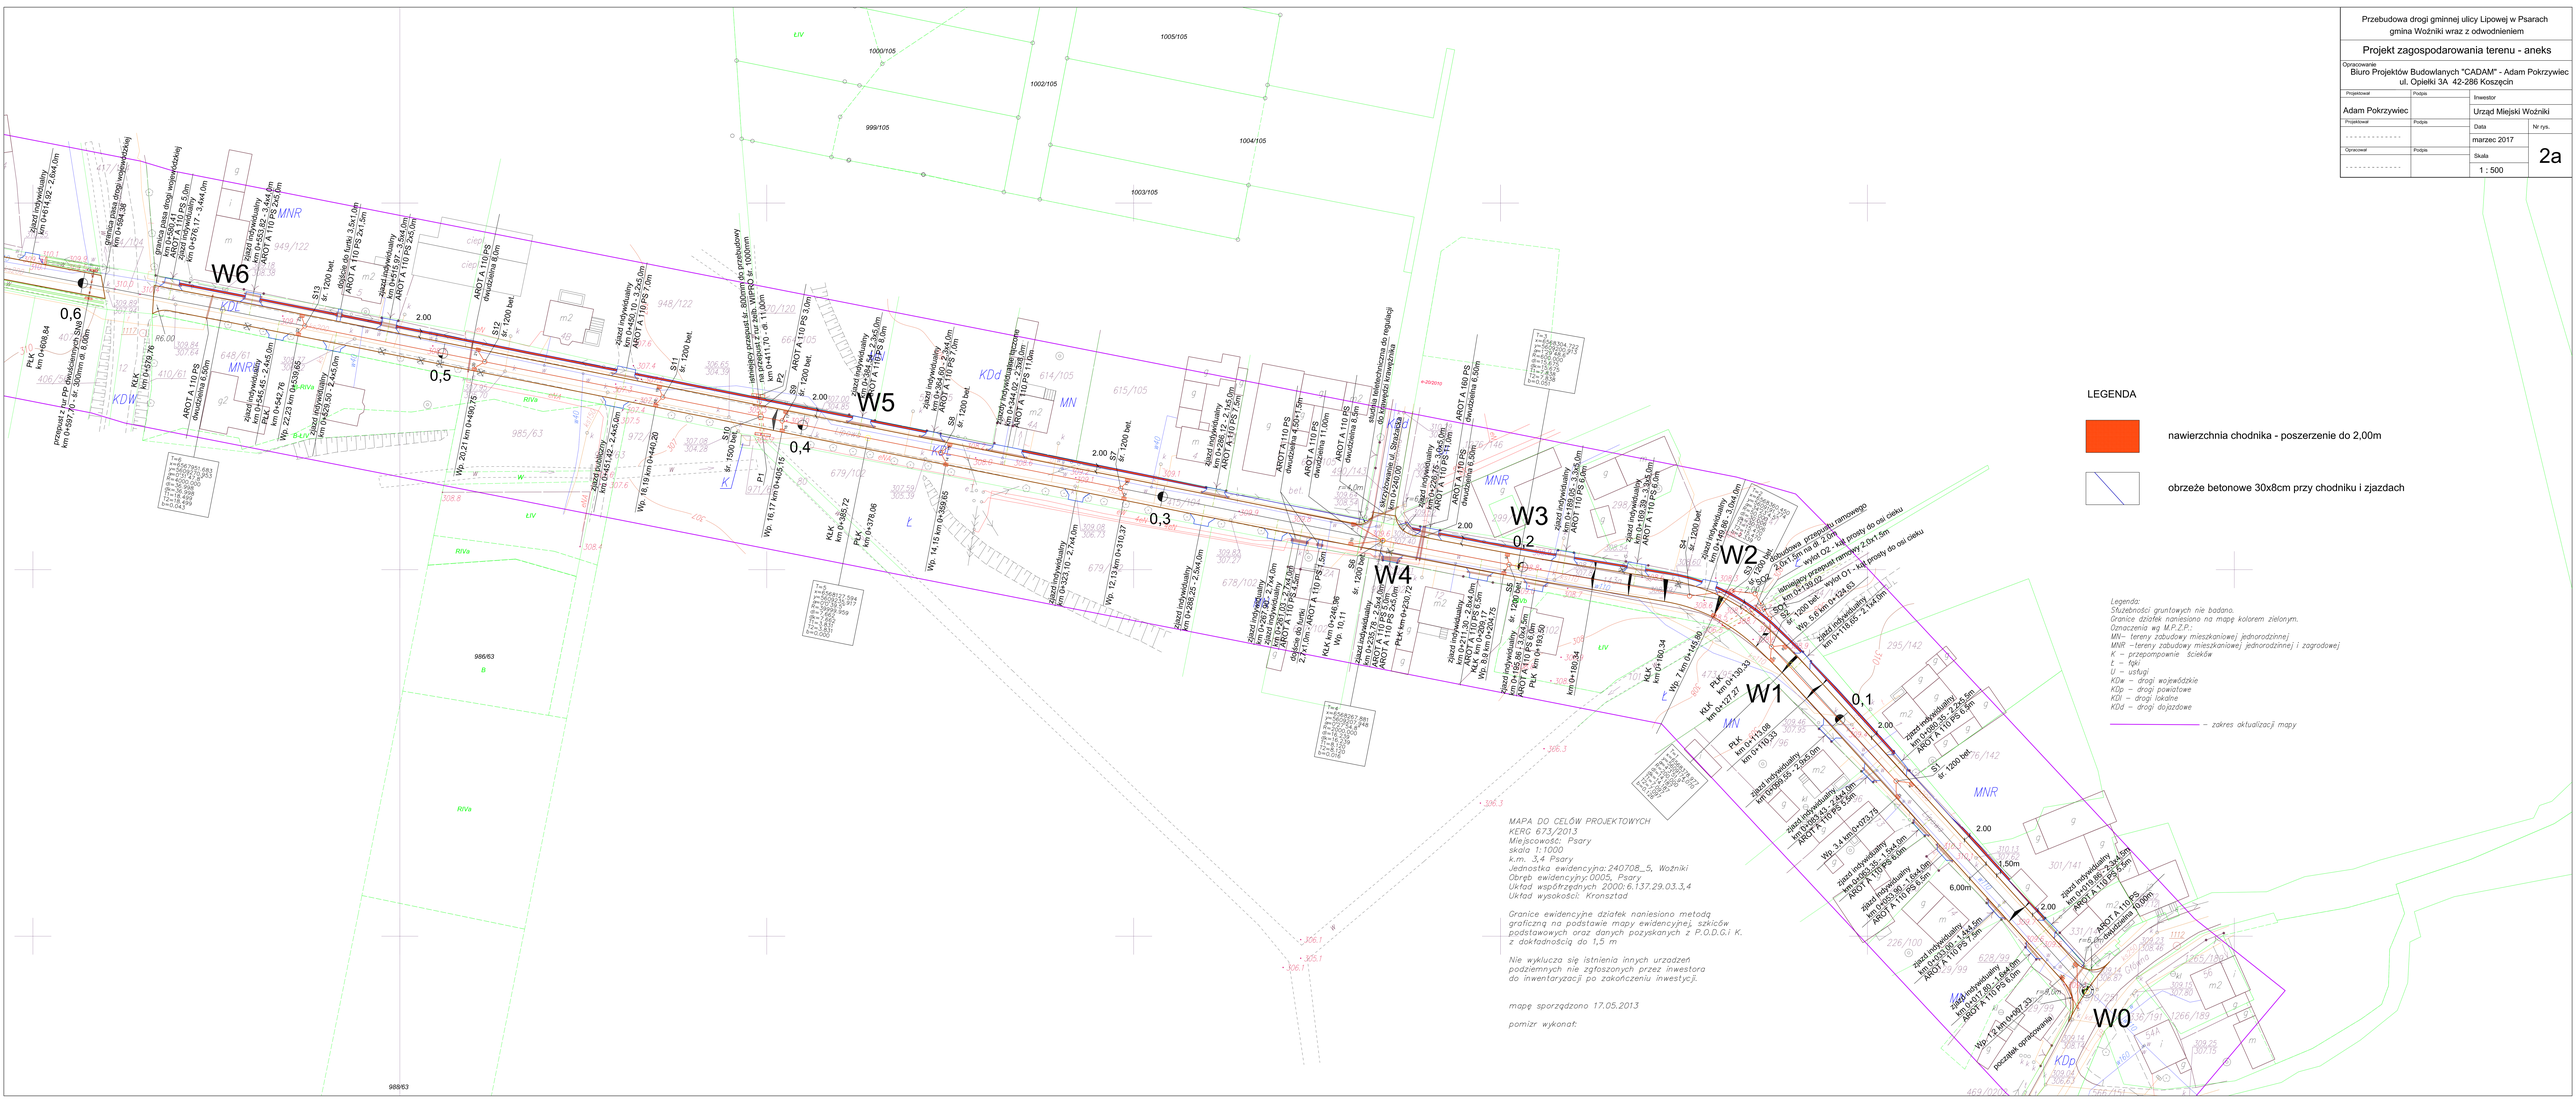



Przebudowa drogi gminnej ulicy Lipowej w Psarach
gmina Woźniki wraz z odwodnieniem

Projekt zagospodarowania terenu - aneks

Opracowanie
Biuro Projektów Budowlanych "CADAM" - Adam Pokrzywiec
ul. Opieki 3A 42-286 Koszęcin

| Projektował | Podpis | Inwestor |
|---|---|---|
| Adam Pokrzywiec | | Urząd Miejski Woźniki |
| Projektował | Podpis | Data / Nr rys. |
| - - - - - - - - - - - - | | marzec 2017 |
| Opracował | Podpis | Skala |
| - - - - - - - - - - - - | | 1 : 500 |

2a