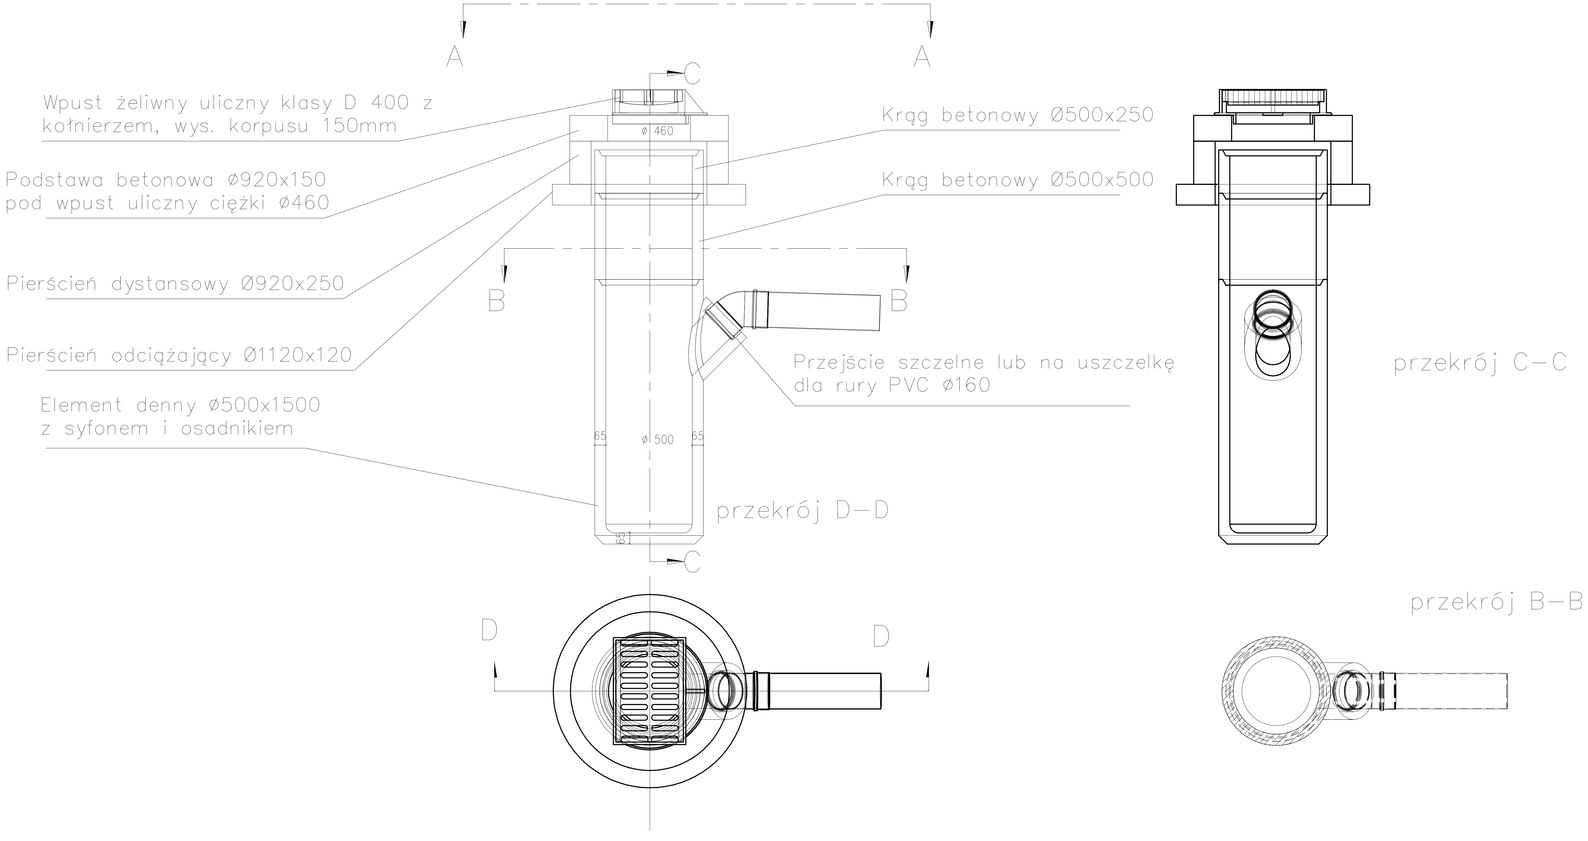


Przebudowa drogi gminnej ulicy Lipowej w Psarach
gmina Woźniki wraz z odwodnieniem

Szczegóły studzienki ściekowej śr. 500 mm

Opracowanie
Biuro Projektów Budowlanych "CADAM" - Adam Pokrzywiec
ul. Opiełki 3A 42-286 Koszęcin

Projektował	Podpis	Inwestor	
Wisław Tyliński		Urząd Miejski Woźniki	
Projektował	Podpis	Data	Nr rys.
Herbert Graf		sierpień 2013	9
Współpraca	Podpis	Skala	
Adam Pokrzywiec		1 : 25	