

PRZEBUDOWA ODDZIAŁÓW GINEKOLOGICZNO-POŁOŻNICZEGO I NOWORODKOWEGO
ZESPÓŁ OPIEKI ZDROWOTNEJ W OŚWIĘCIMIU
RZUT III PIĘTRA -INWENTARYZACJA

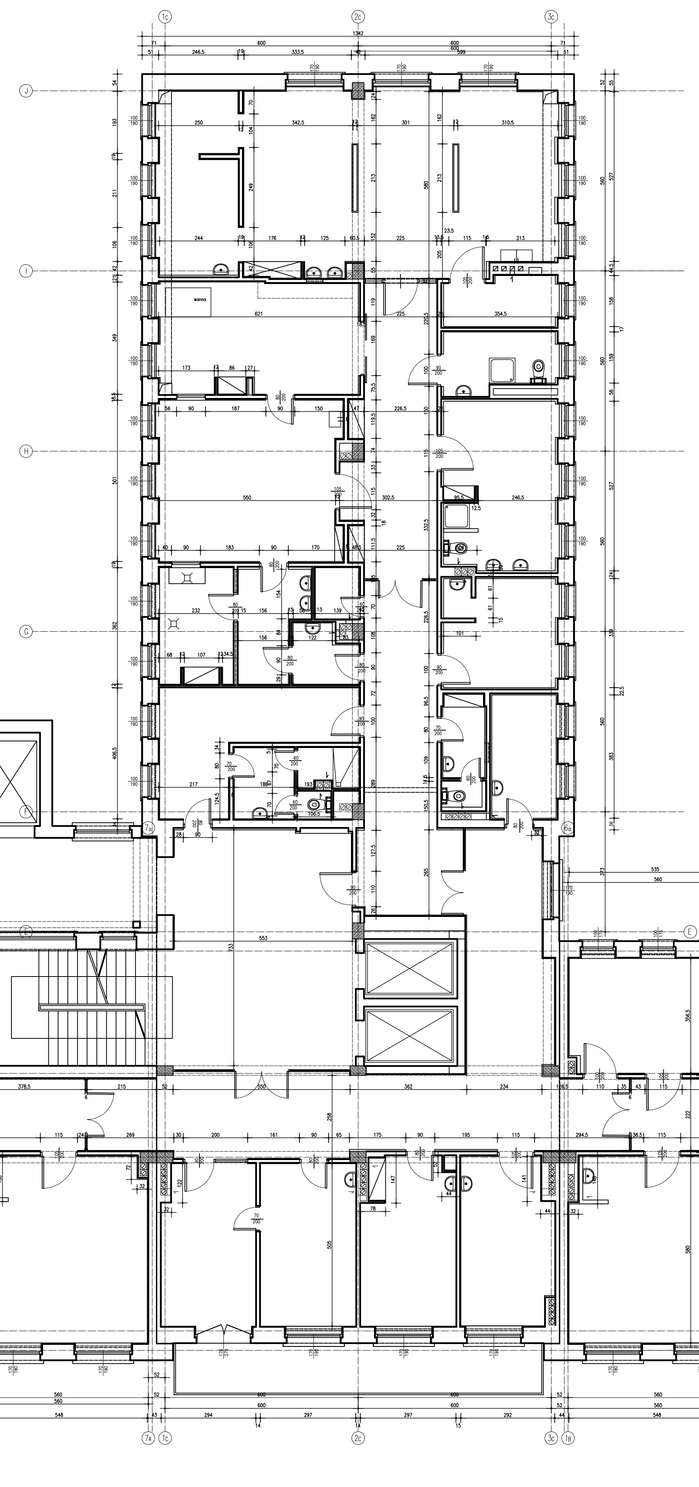

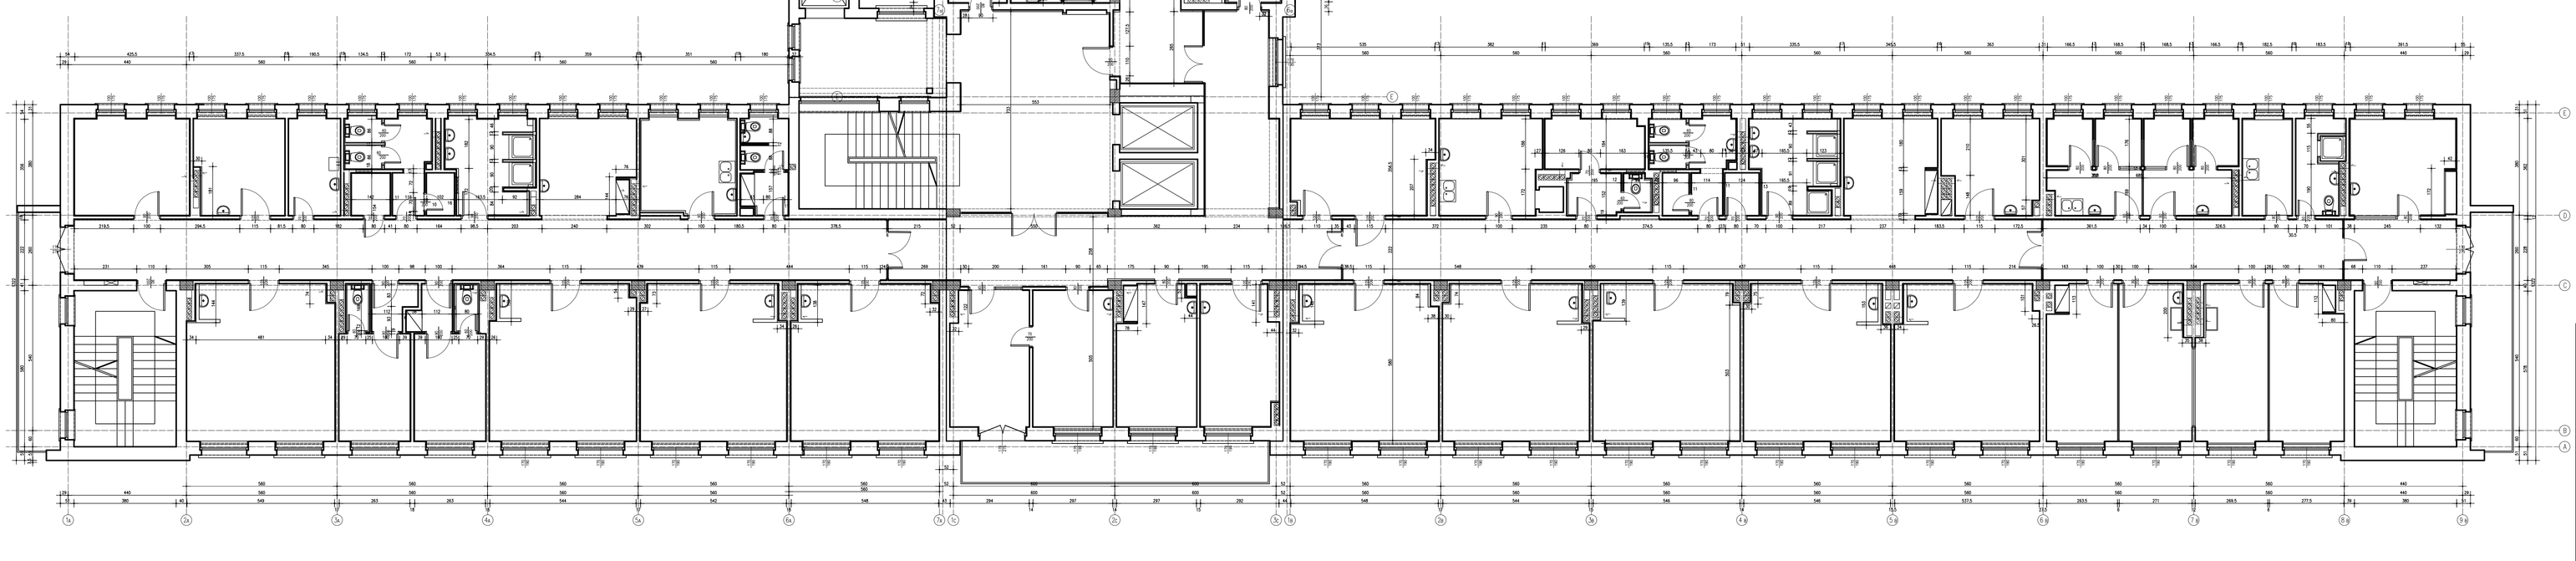

ROZPOWSZECHNIANIE I KOPIOWANIE DOZWOLONE ZA PISEMNĄ ZGODĄ WŁAŚCICIELA PRAW
PRAWA AUTORSKIE ZASTRZEŻONE
WG USTAWY O PRAWIE AUTORSKIM I PRAWACH POKREWNYCH
(Dz.U. Nr 80 poz. 904 z 2000r.)

BIURO PROJEKTÓW SŁUŻBY ZDROWIA PRO-MEDICUS SP. Z O.O.

BRANŻA	ARCHITEKTURA	SYMBOL 120-PG-GPH-PB3-IP	NR RYS. 1
INWESTOR	ZESPÓŁ OPIEKI ZDROWOTNEJ W OŚWIĘCIMIU		
ADRES	ul. Wysokie Brzegi 4 32-600 Oświęcim		
NAZWA INWESTYCJI	PRZEBUDOWA ODDZIAŁÓW GINEKOLOGICZNO–POŁOŻNICZEGO I NOWORODKOWEGO		
TEMAT	PRZEBUDOWA ODDZIAŁÓW GINEKOLOGICZNO–POŁOŻNICZEGO I NOWORODKOWEGO	SKALA 1 : 100	
TREŚĆ	RZUT TRZECIEGO PIĘTRA INWENTARYZACJA	DATA 06.2012	
PROJEKTANT	upr.bud.4/3694	OPRACOWAŁ	SPRAWDZIŁ upr.bud.155/94
ARCH.M.ULAS-OPALSKA	ZESPÓŁ	ARCH.B.KUŚ	