
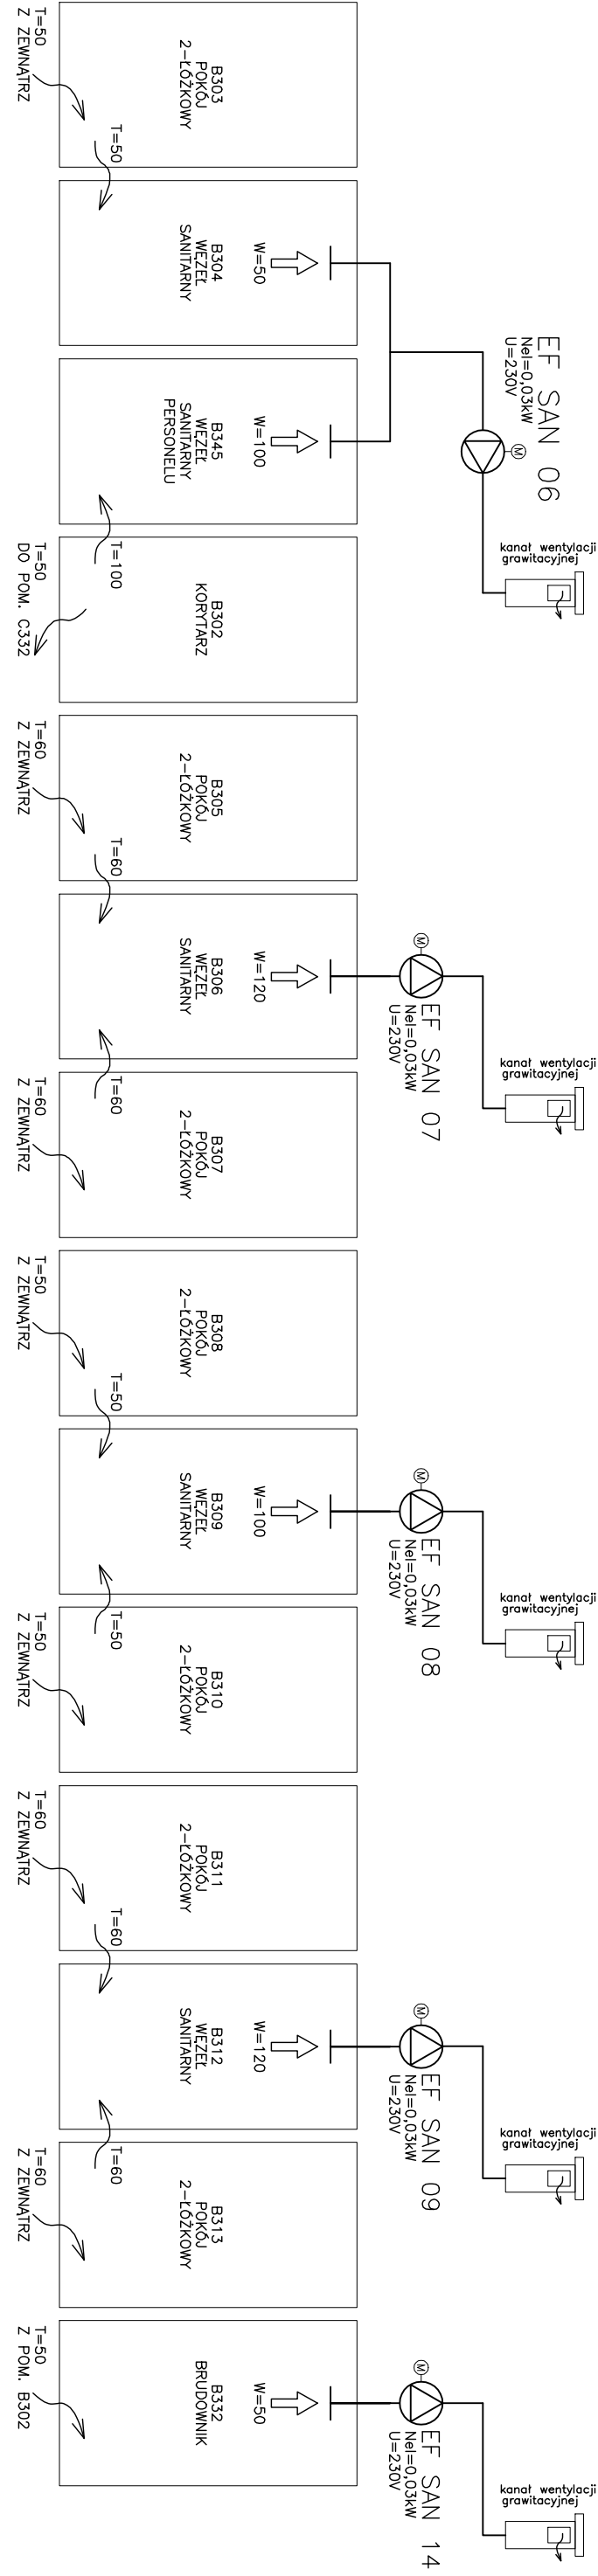
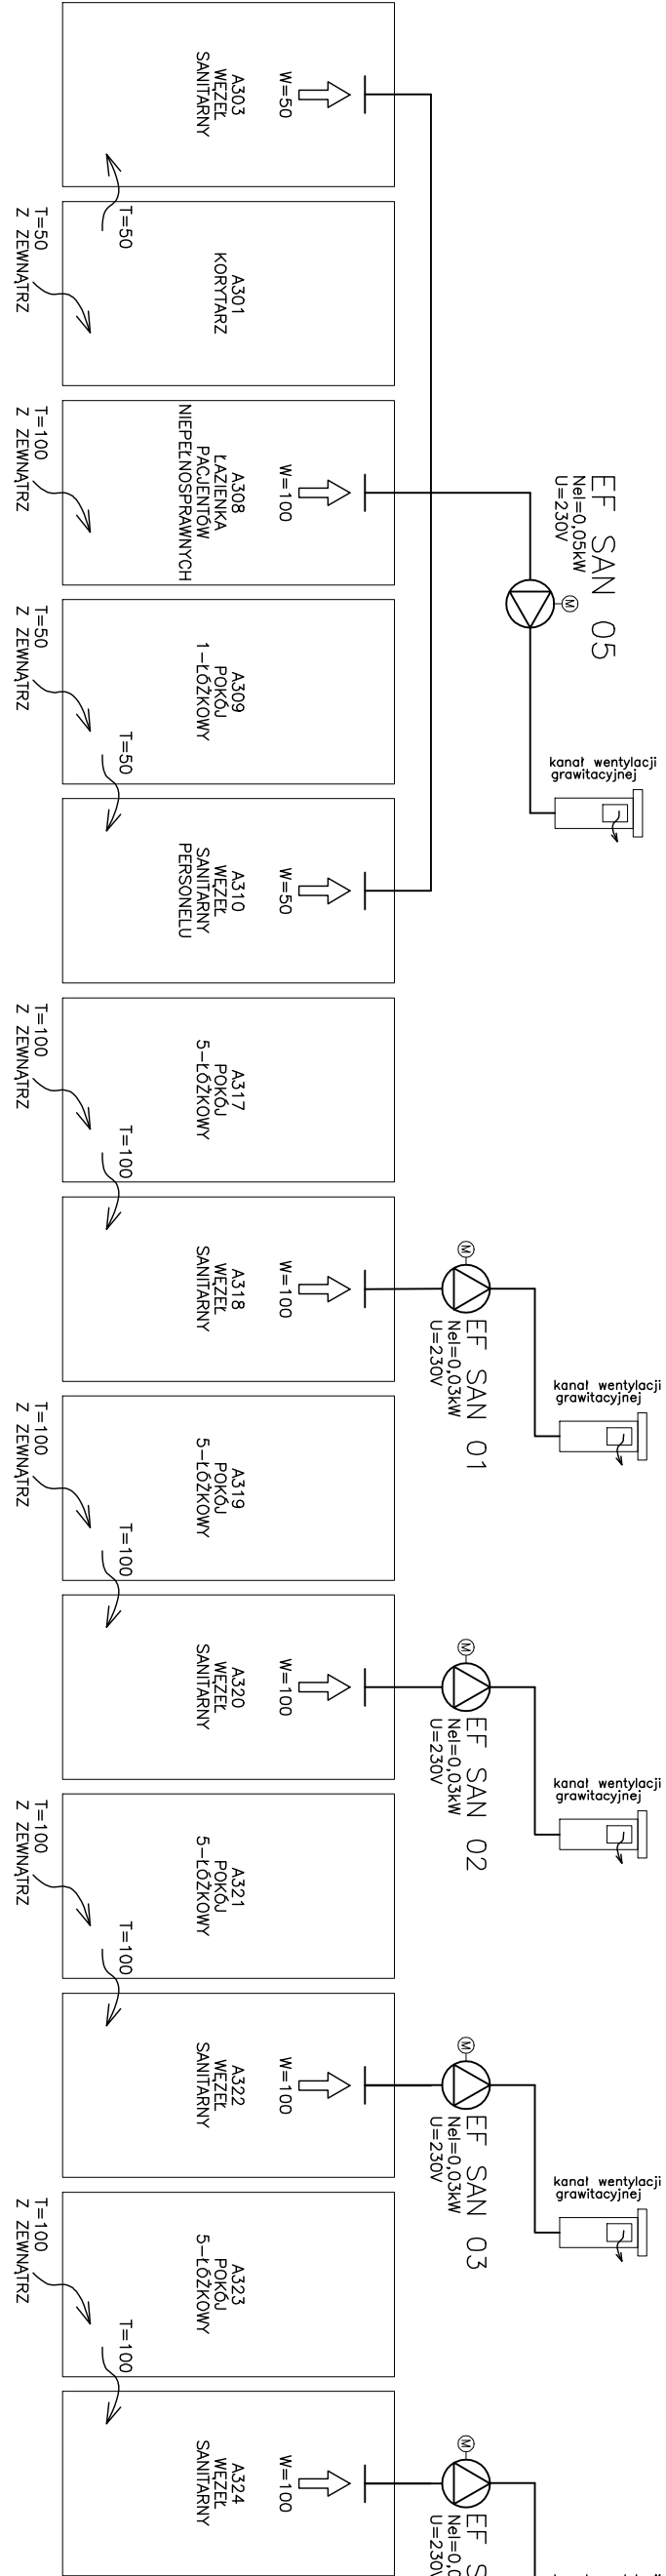



PRZEBUDOWA ODDZIAŁÓW
GINEKOLOGICZNO-POŁOŻNICZEGO
I NOWORODKOWEGO
ZESPÓŁ OPIEKI ZDROWOTNEJ W OŚWIECIMIU

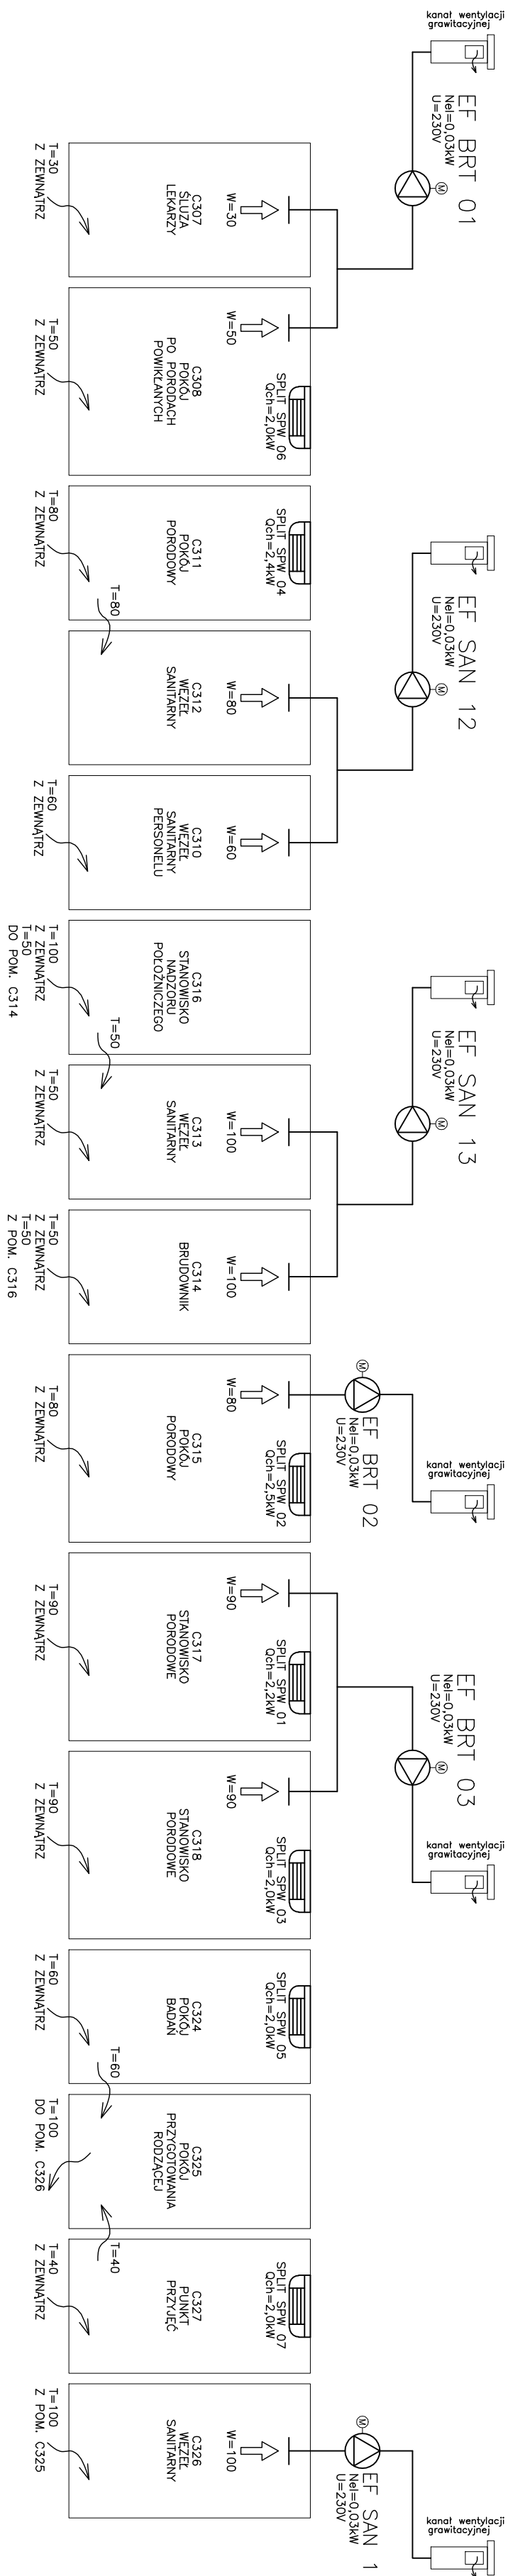

ROZPOWISZCZEHNIANIE I KOPLOWANIE DOZWOLONE ZA PISEMNA ZGODA WŁAŚCICIELA PRAW PRAWA AUTORSKIE ZASTRZEŻONE WG USTAWY O PRAWIE AUTORSKIM I PRAWACH POKREWNICH (Dz.U. Nr 80 poz. 904 z 2000r.)					
BIURO PROJEKTÓW SŁUŻBY ZDROWIA PRO - MEDICUS sp z o.o.					
					
BRANŻA	INSTALACYJNA	SYMBOL	120-GR-PM-PB-V-1P	NR RYS.	
INWESTOR	ZESPÓŁ OPIEKI ZDROWOTNEJ W OŚWIECIMIU				
ADRES	ul. Wysokie Brzagi 4 32-600 Oświęcim				
NAZWA	PRZEBUDOWA ODDZIAŁÓW GINEKOLOGICZNO- -POŁOŻNICZEGO I NOWORODKOWEGO				
INWESTYCIJA	PRZEBUDOWA ODDZIAŁÓW GINEKOLOGICZNO- -POŁOŻNICZEGO I NOWORODKOWEGO				
TEMAT	PRZEBUDOWA ODDZIAŁÓW GINEKOLOGICZNO- -POŁOŻNICZEGO I NOWORODKOWEGO			SIŁKA	
TRZĘBĄ	WENTYLACJA MECHANICZNA I KLIMATYZACJA SCHEMAT INSTALACJI SAN, BRT			DATA 06.2012	
PROJEKTANT	MAGNUSZ KIELCZAK	OPRACOWAŁ		SPRAWDZIŁ	MAGNUSZ KIELCZAK
MGR INŻ. TOMASZ KIELCZAK	MGR INŻ. KATARZYNA KOTABA	MGR INŻ. K. KIEŚCIELEWICZ			