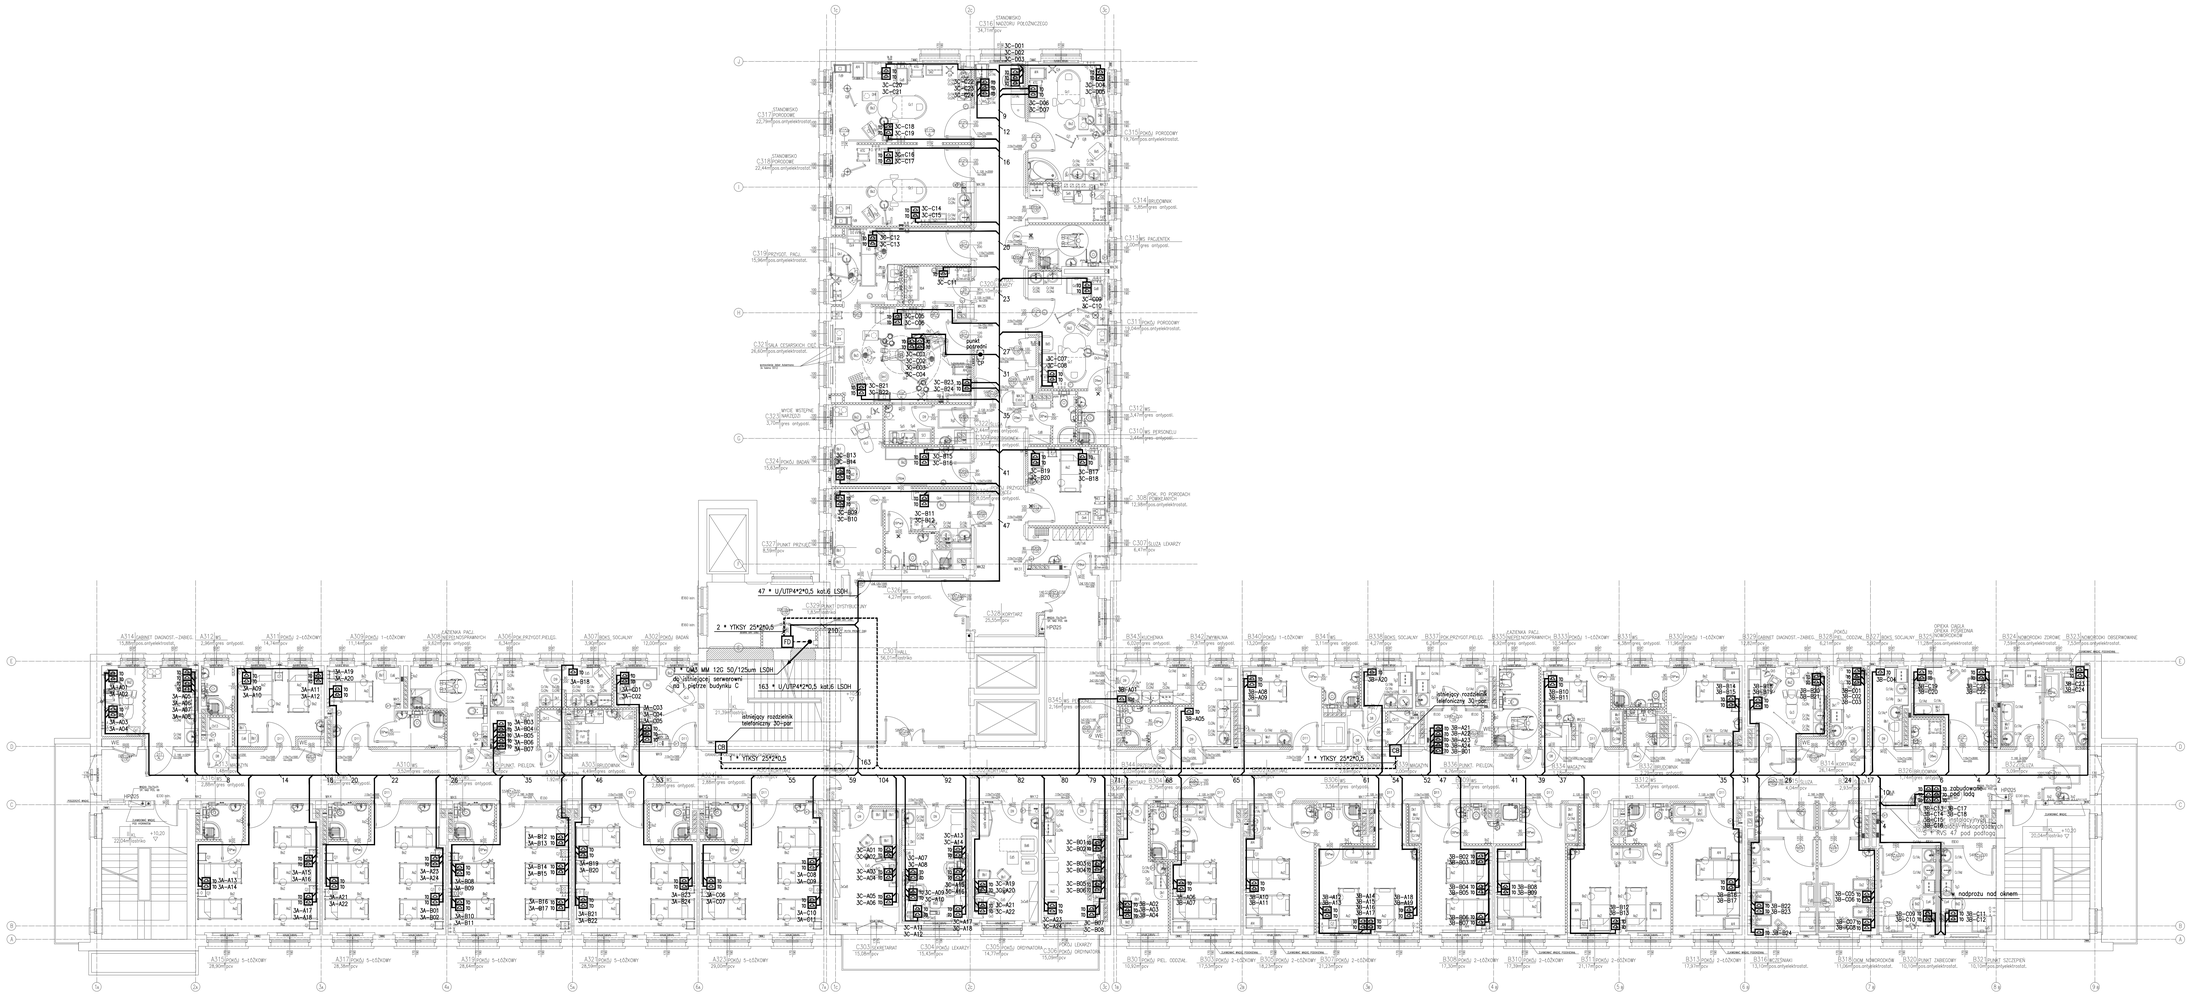


OZNACZENIA:

TO	TO	gniazdo telekomunikacyjne (RJ-45)
FD	FD	lokalny (piętrowy) punkt dystrybucyjny
CB	CB	telefoniczna skrzynka przyłączeniowa
BD	BD	główny (budynkowy) punkt dystrybucyjny
T	T	gniazdo telefoniczne (RJ-11)
CT	CT	centrala telefoniczna
PG	PG	przełącznica główna

Użyte na rysunkach nazwy własne urządzeń i producentów dotyczą aparatury już użytkowanej w obiekcie lub ilustrują rozwiązanie przykładowe spełniające założenia projektowe.

PRAWA AUTORSKIE ZASTRZEŻONE

BIURO PROJEKTÓW SŁUŻBY ZDROWIA PRO-MEDICUS SP. Z O.O.

BRANŻA	ELEKTRYCZNA	SYMBOL	120-PG-GPN-PB-VIII-1P	NR RYS.
INWESTOR	ZESPÓŁ OPIEKI ZDROWOTNEJ W OŚWIĘCIMIU			1
ADRES	ul. Wysokie Brzegi 4 32-600 Oświęcim			
NAZWA INWESTYCJI	PRZEBUDOWA ODDZIAŁÓW GINEKOLOGICZNO - POŁOŻNICZEGO I NOWORODKOWEGO			
TEMAT	PROJEKT BUDOWLANY INSTALACJE NISKOPRĄDOWE			SKALA 1:100
TREŚĆ	RZUT III PIĘTRA. INSTALACJA OKABLOWANIA STRUKTURALNEGO – TELEDACJA, TELEFONIA, MM, KTG.			DATA 05.2012
PROJEKTANT	RP-UPR/8239/94	OPRACOWAŁ	SPRAWDZIŁ	BPP-UPR/124/84
inż. JAROSŁAW KUBISIAK		ZESPÓŁ	inż. LECH BEDNARCZYK	