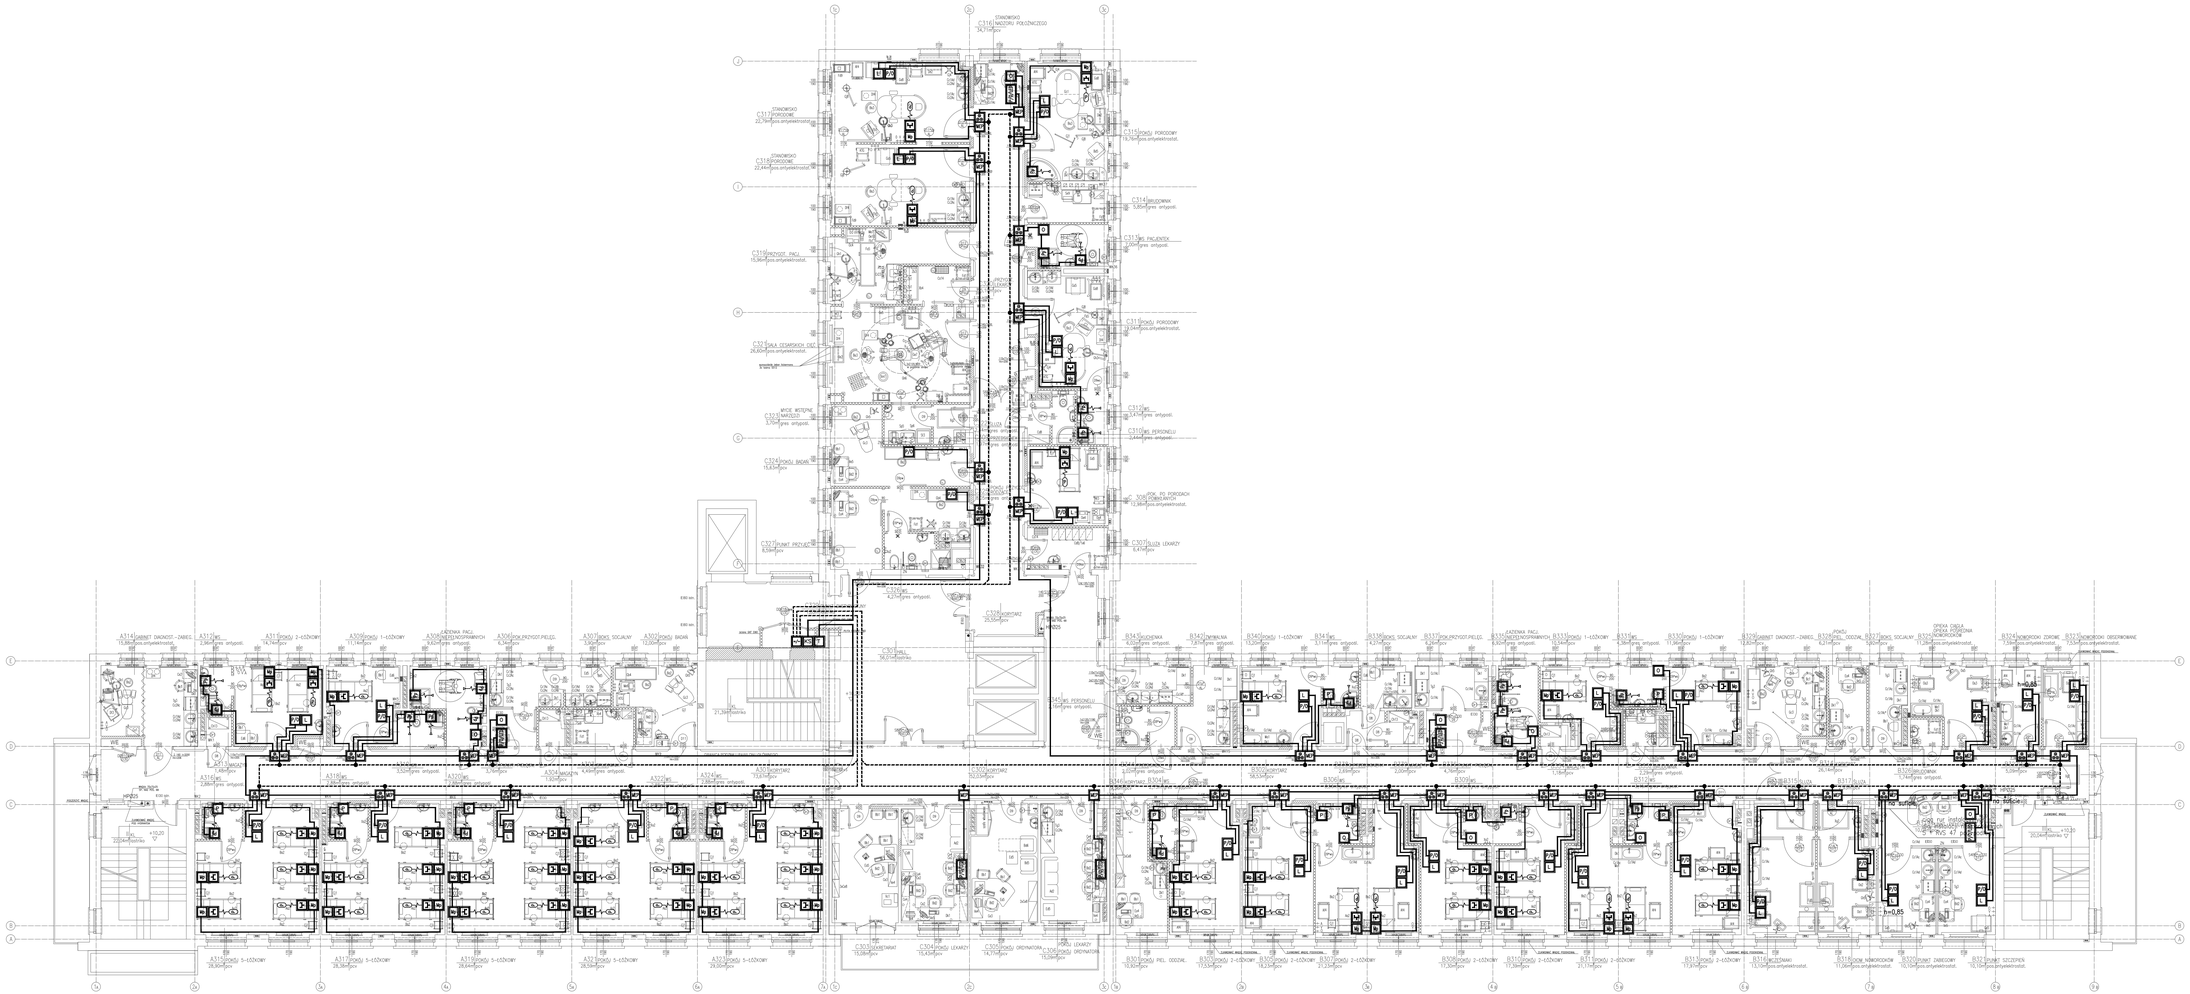


OZNACZENIA:

- MODUŁ ELEKTRONICZNY POMIESZCZENIA /Z LAMPĄ KORYTARZOWĄ/
- MODUŁ ELEKTRONICZNY POMIESZCZENIA
- MODUŁ ŁÓŻKOWY Z PRZYCISKIEM PRZYWOŁANIA
- GNIAZDO AUTO RELEASE DO MANIPULATORA
- MANIPULATOR DO MODUŁU Z PRZYCISKIEM PRZYWOŁANIA
- PRZYCISK PRZYWOŁANIA – POCIĄGANY / ŁAZIENKOWY
- PRZYCISK PRZYWOŁANIA – GRUSZKOWY / PNEUMATYCZNY
- PRZYCISKI PRZYWOŁANIA I POTWIERDZENIA OBECNOŚCI / ODWOŁANIA
- PRZYCISK/MODUŁ PRZYWOŁANIA
- PRZYCISK POTWIERDZENIA OBECNOŚCI / ODWOŁANIA
- MODUŁ PRZYWOŁANIA I ODWOŁANIA Z WYŚWIETLACZEM SALOWYM
- KONTROLER STREFOWY
- ZASILACZ / UPS
- TERMINATOR – ZAKOŃCZENIE MAGISTRALI

Użyte na rysunkach nazwy własne urządzeń i producentów dotyczą operatury już użytkowanej w obiekcie lub ilustrują rozwiązanie przykładowe spełniające założenia projektowe.

POZOSTAŁE MOŻE BYĆ POWIELANIE DOZWOLONE ZA PISEMNĄ ZGODĄ AUTORA PRAWA AUTORSKIE ZASTRZEŻONE
NA MOCY USTAWY O PRAWIE AUTORSKIM I PRAWACH POKREWNYCH Z DNIA 4 LUTEGO 1994 r. (DZ.U. NR 24, POZ. 83 z późn. zm.)

BIURO PROJEKTÓW SŁUŻBY ZDROWIA PRO-MEDICUS SP. Z O.O.

BRANŻA	ELEKTRYCZNA	SYMBOL	120-PG-GPN-PB-VIII-1P	NR RYS.
INWESTOR	ZESPÓŁ OPIEKI ZDROWOTNEJ W OŚWIĘCIMIU			2
ADRES	ul. Wysokie Brzegi 4 32-600 Oświęcim			
NAZWA INWESTYCJI	PRZEBUDOWA ODDZIAŁÓW GINEKOLOGICZNO - POŁOŻNICZEGO I NOWORODKOWEGO			
TEMAT	PROJEKT BUDOWLANY INSTALACJE NISKOPRĄDOWE			SKALA 1:100
TREŚĆ	RZUT III PIĘTRA INSTALACJA SYSTEMU PRZYWOŁAWCZEGO			DATA 05.2012
PROJEKTANT	RIP-UPR/839/94	OPRACOWAŁ		SPRAWDZIŁ	BIPP UPR/124/84
inż. JAROSŁAW KUBISIAK		ZESPÓŁ		inż. LECH BIEDNARCZYK	