
PRZEBUDOWA ODDZIAŁÓW GINEKOLOGICZNO-POŁOŻNICZEGO I NOWORODKOWEGO
ZESPÓŁ OPIEKI ZDROWOTNEJ W OŚWIĘCIMIU
RZUT II PIĘTRA

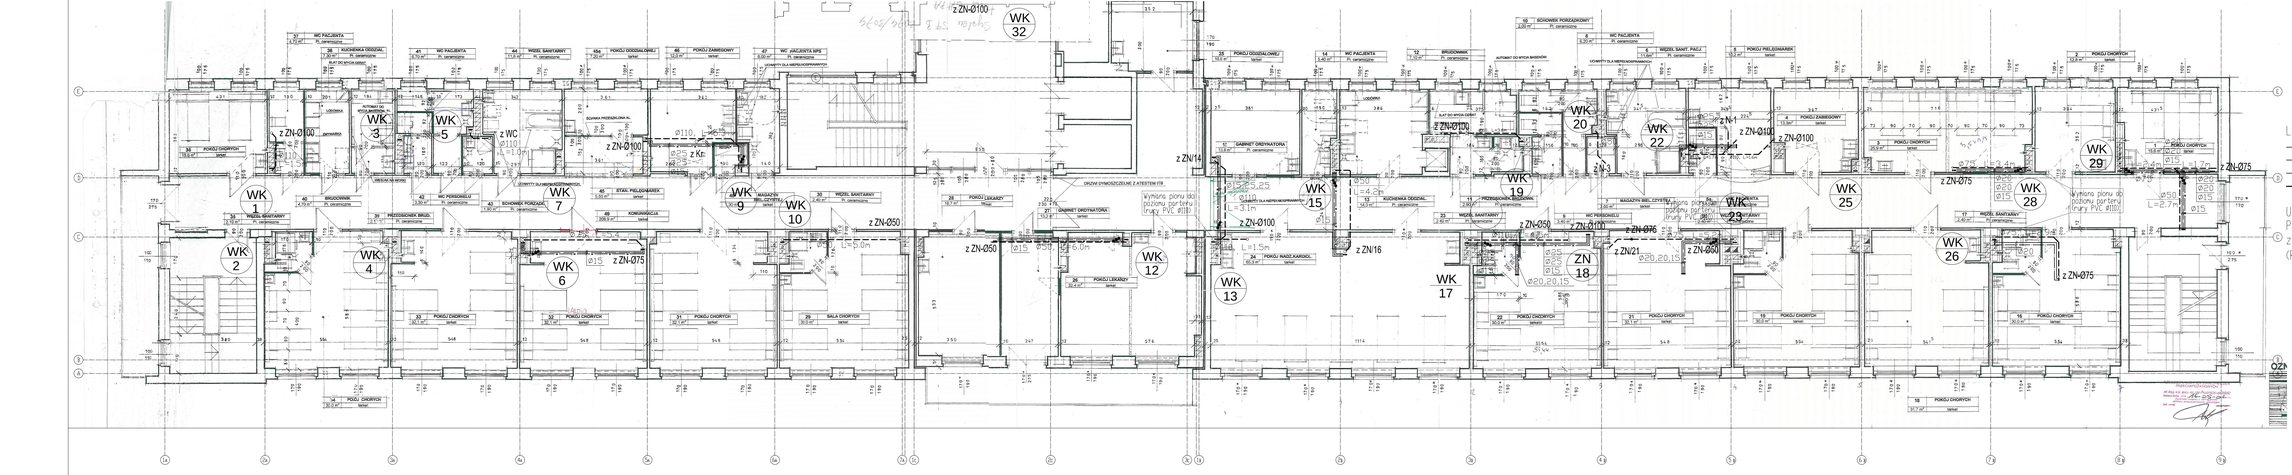

LEGENDA:

- woda zimna
- woda ciepła
- woda ciepła cyrkulacyjna
- kanalizacja pod stropem II piętra

UWAGA:
Przewody instalacji wodnej oraz kanalizacji z oddziału Porodowego pokazano na rzucie III piętra (Rys. nr 3)

KOPIOWANIE, NAGRYWANIE I ROZPOWSZECHNIANIE BEZ ZGODY AUTORA ZABRONIONE. PRAWA AUTORSKIE ZASTRZEŻONE
ACTIVITIES OF ANY KIND WITHOUT THE AUTHOR'S PERMISSION PROHIBITED.
(U.U. Nr 80 poz. 904 z 1994 r.)

BIURO PROJEKTÓW SŁUŻBY ZDROWIA PRO-MEDICUS SP. Z O.O.

BRANŻA	INSTALACYJNA	SYMBOL	120-PG-GPN-PW-III-1P	NR RYS.
INWESTOR	ZESPÓŁ OPIEKI ZDROWOTNEJ W OŚWIĘCIMIU			2
ADRES	ul. Wysokie Brzegi 4 32-600 Oświęcim			
NAZWA INWESTYCJI	PRZEBUDOWA ODDZIAŁÓW GINEKOLOGICZNO-POŁOŻNICZEGO I NOWORODKOWEGO			SKALA 1 : 100
TEMAT	INSTALACJE WOD.-KAN. I C.W.U.			DATA 05.2012
TREŚĆ	RZUT II PIĘTRA			
PROJEKTANT	BPP Upr 148/81	OPRACOWAŁ		SPRAWDZIŁ Upr.bud.92/2001
MGR INŻ. JACEK LENIK		INŻ. PAWEŁ LENIK		MGR INŻ. ZOFIA BUBKA