



PRZEBUDOWA ODDZIAŁÓW  
GINEKOLOGICZNO-POŁOŻNICZEGO  
I NOWORODKOWEGO  
ZESPÓŁ OPIEKI ZDROWOTNEJ W OŚWIECIMIU

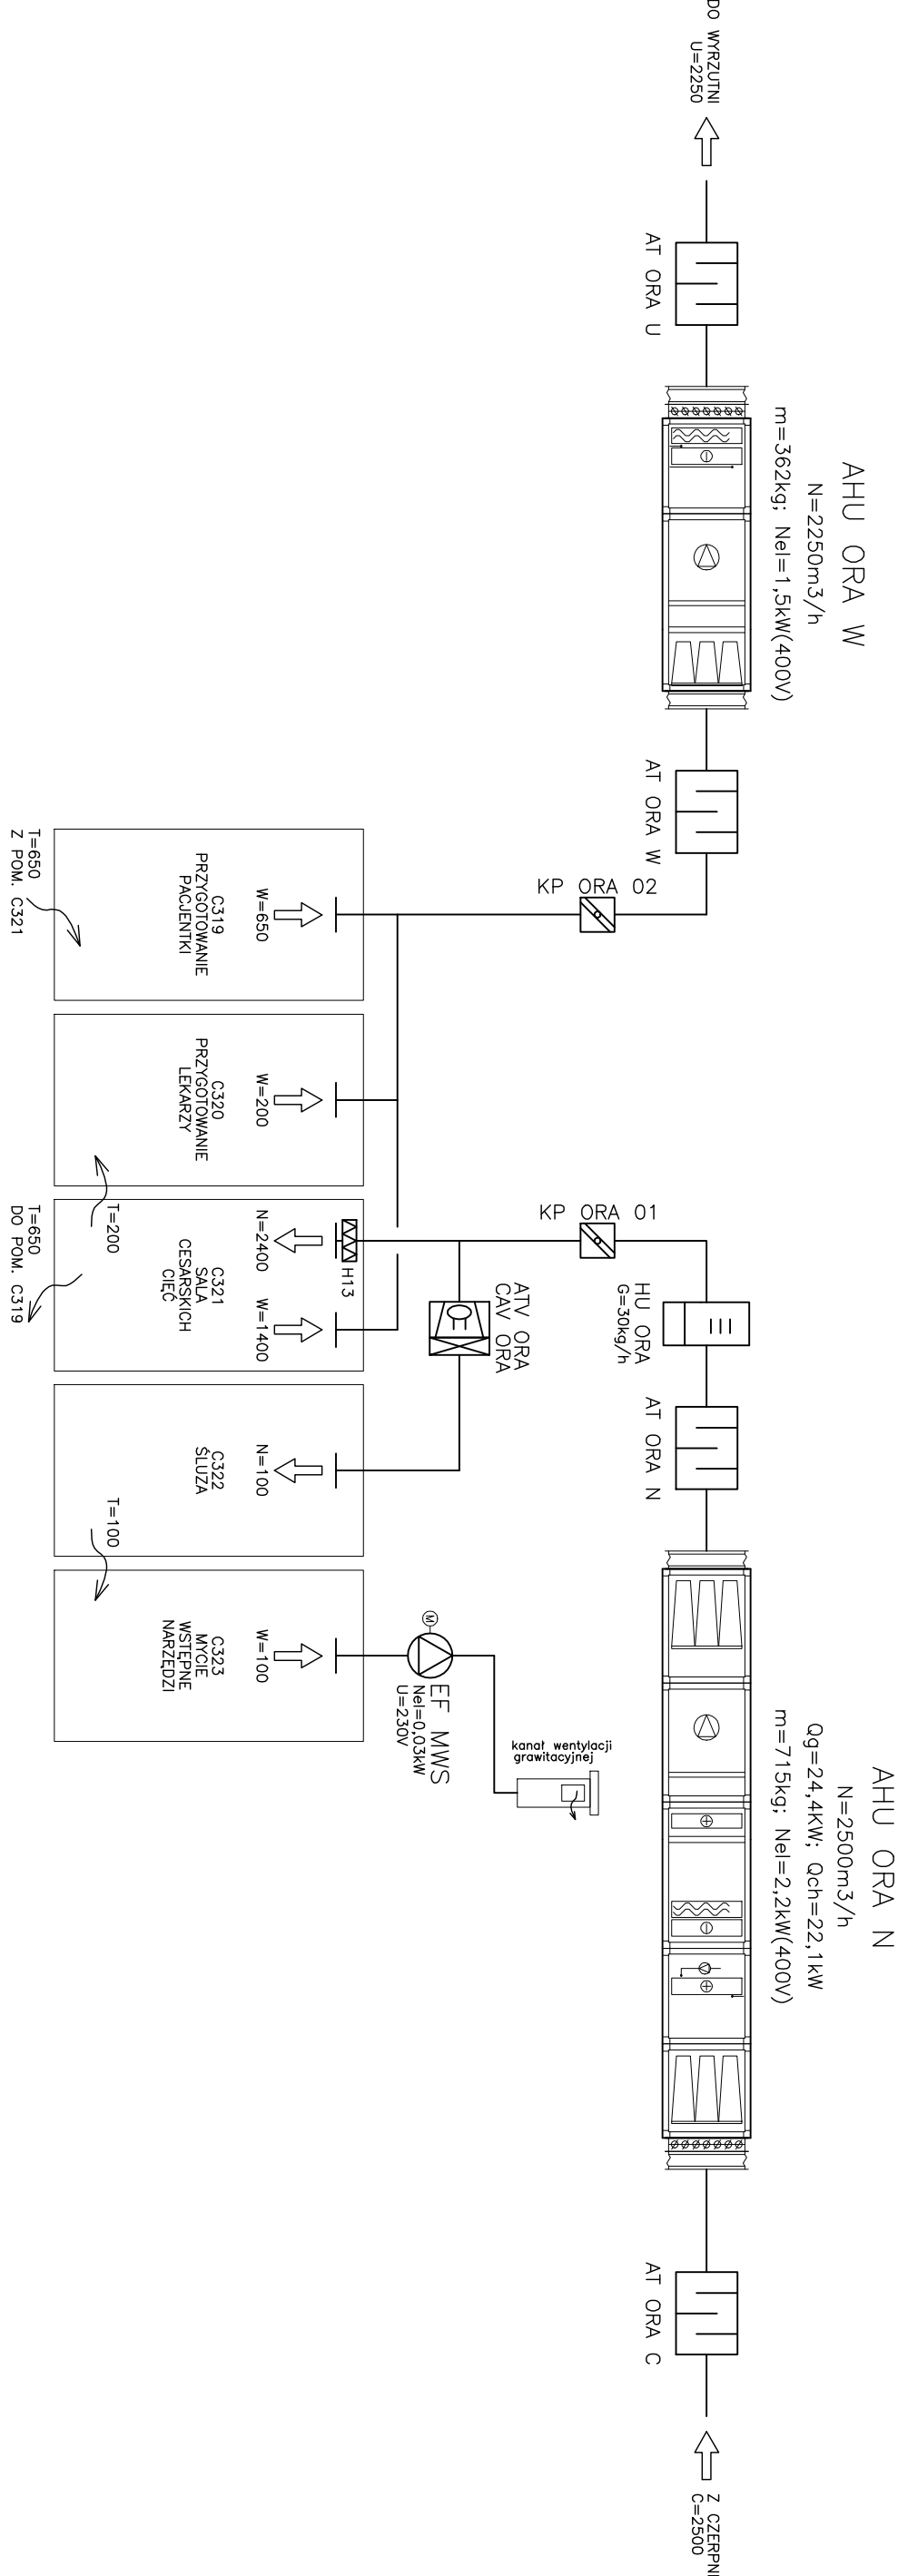

AHU NEO N  
N=2250m³/h  
Qg=23.5kW; Och=20.2kW  
m=568kg; Nel=2.2kW(400V)

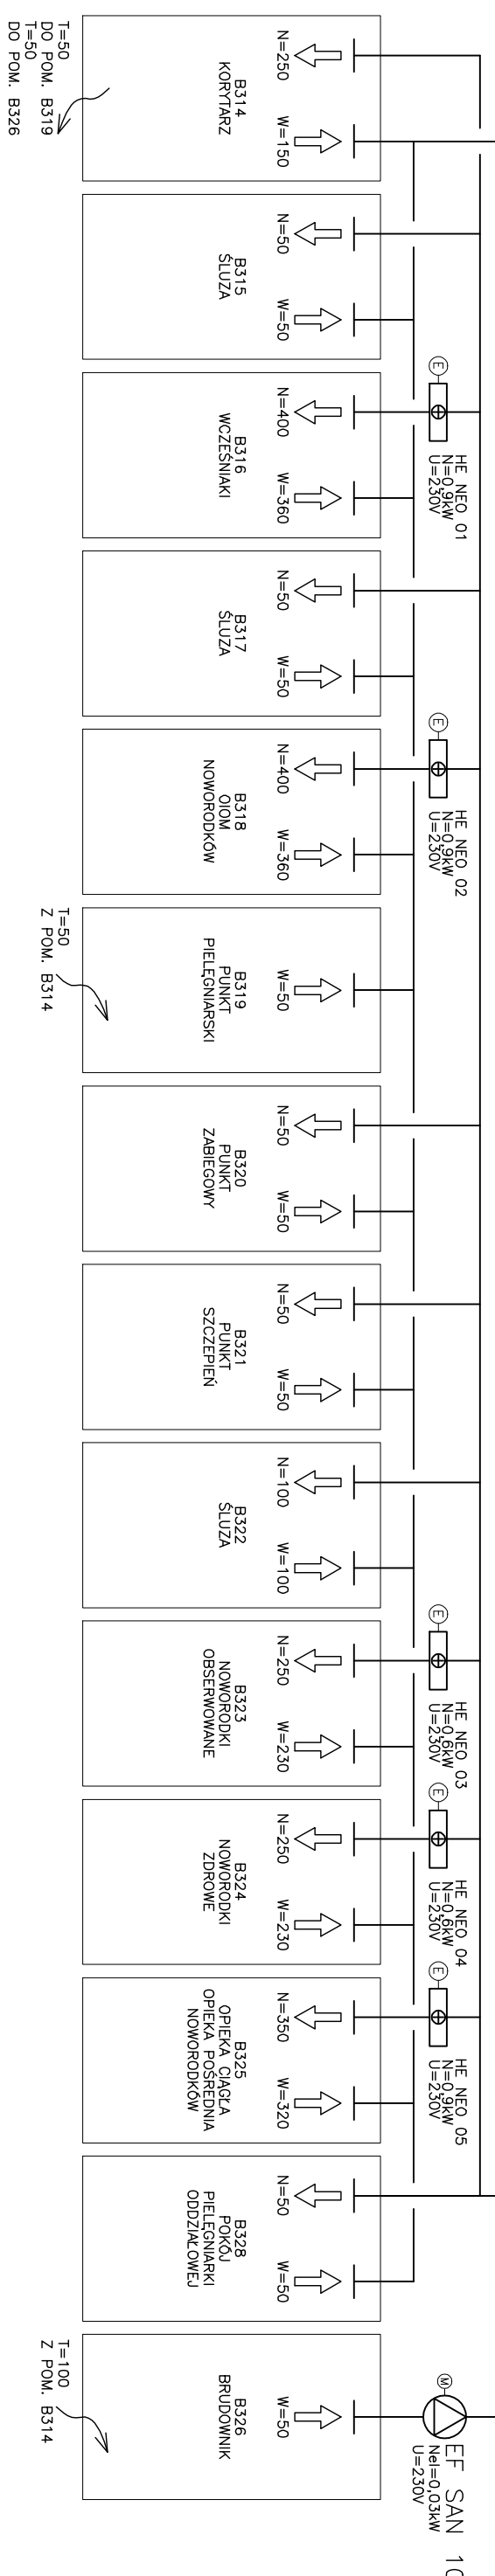

ROZPOWISZCZANIE I KOPLOWANIE DOZWOLONE ZA PISENNĄ ZGODĄ WŁAŚCICIELA PRAW PRAWA AUTORSKIE ZASTRZEŻONE WG USTAWY O PRAWIE AUTORSKIM I PRAWACH POKEWNYCH (Dz.U. Nr 80 poz. 904 z 2000r.)			
BIURO PROJEKTÓW SŁUŻBY ZDROWIA PRO-MEDICUS sp. z o.o.			
BRANŻA	INSTALACYJNA	SYMBOL	120-GR-PN-PM-V-IPZ NR RTS.
INWESTOR	ZESPÓŁ OPIEKI ZDROWOTNEJ W OŚWIECIMIU		
ADRES	ul. Wysokie Brzagi 4, 32-800 Oświęcim		
NAMNA	PRZEBUDOWA ODDZIAŁÓW GINEKOLOGICZNO- POŁOŻNICZEGO I NOWORODKOWEGO		
INWESTYCA	PRZEBUDOWA ODDZIAŁÓW GINEKOLOGICZNO- POŁOŻNICZEGO I NOWORODKOWEGO		
TEMAT	PRZEBUDOWA ODDZIAŁÓW GINEKOLOGICZNO- POŁOŻNICZEGO I NOWORODKOWEGO		
TEMAT	WENTYLACJA MECHANICZNA I KLIMATYZACJA		
DATA	07.2012		
PROJEKTANT	INŻYNIER PROJEKTOWY	OPRACOWAŁ	SPRACOWAŁ
MGR INŻ. TOMEK KIELICH	MGR INŻ. KATARZYNA KOTABA	MGR INŻ. KATARZYNA KOTABA	MGR INŻ. KATARZYNA KOTABA