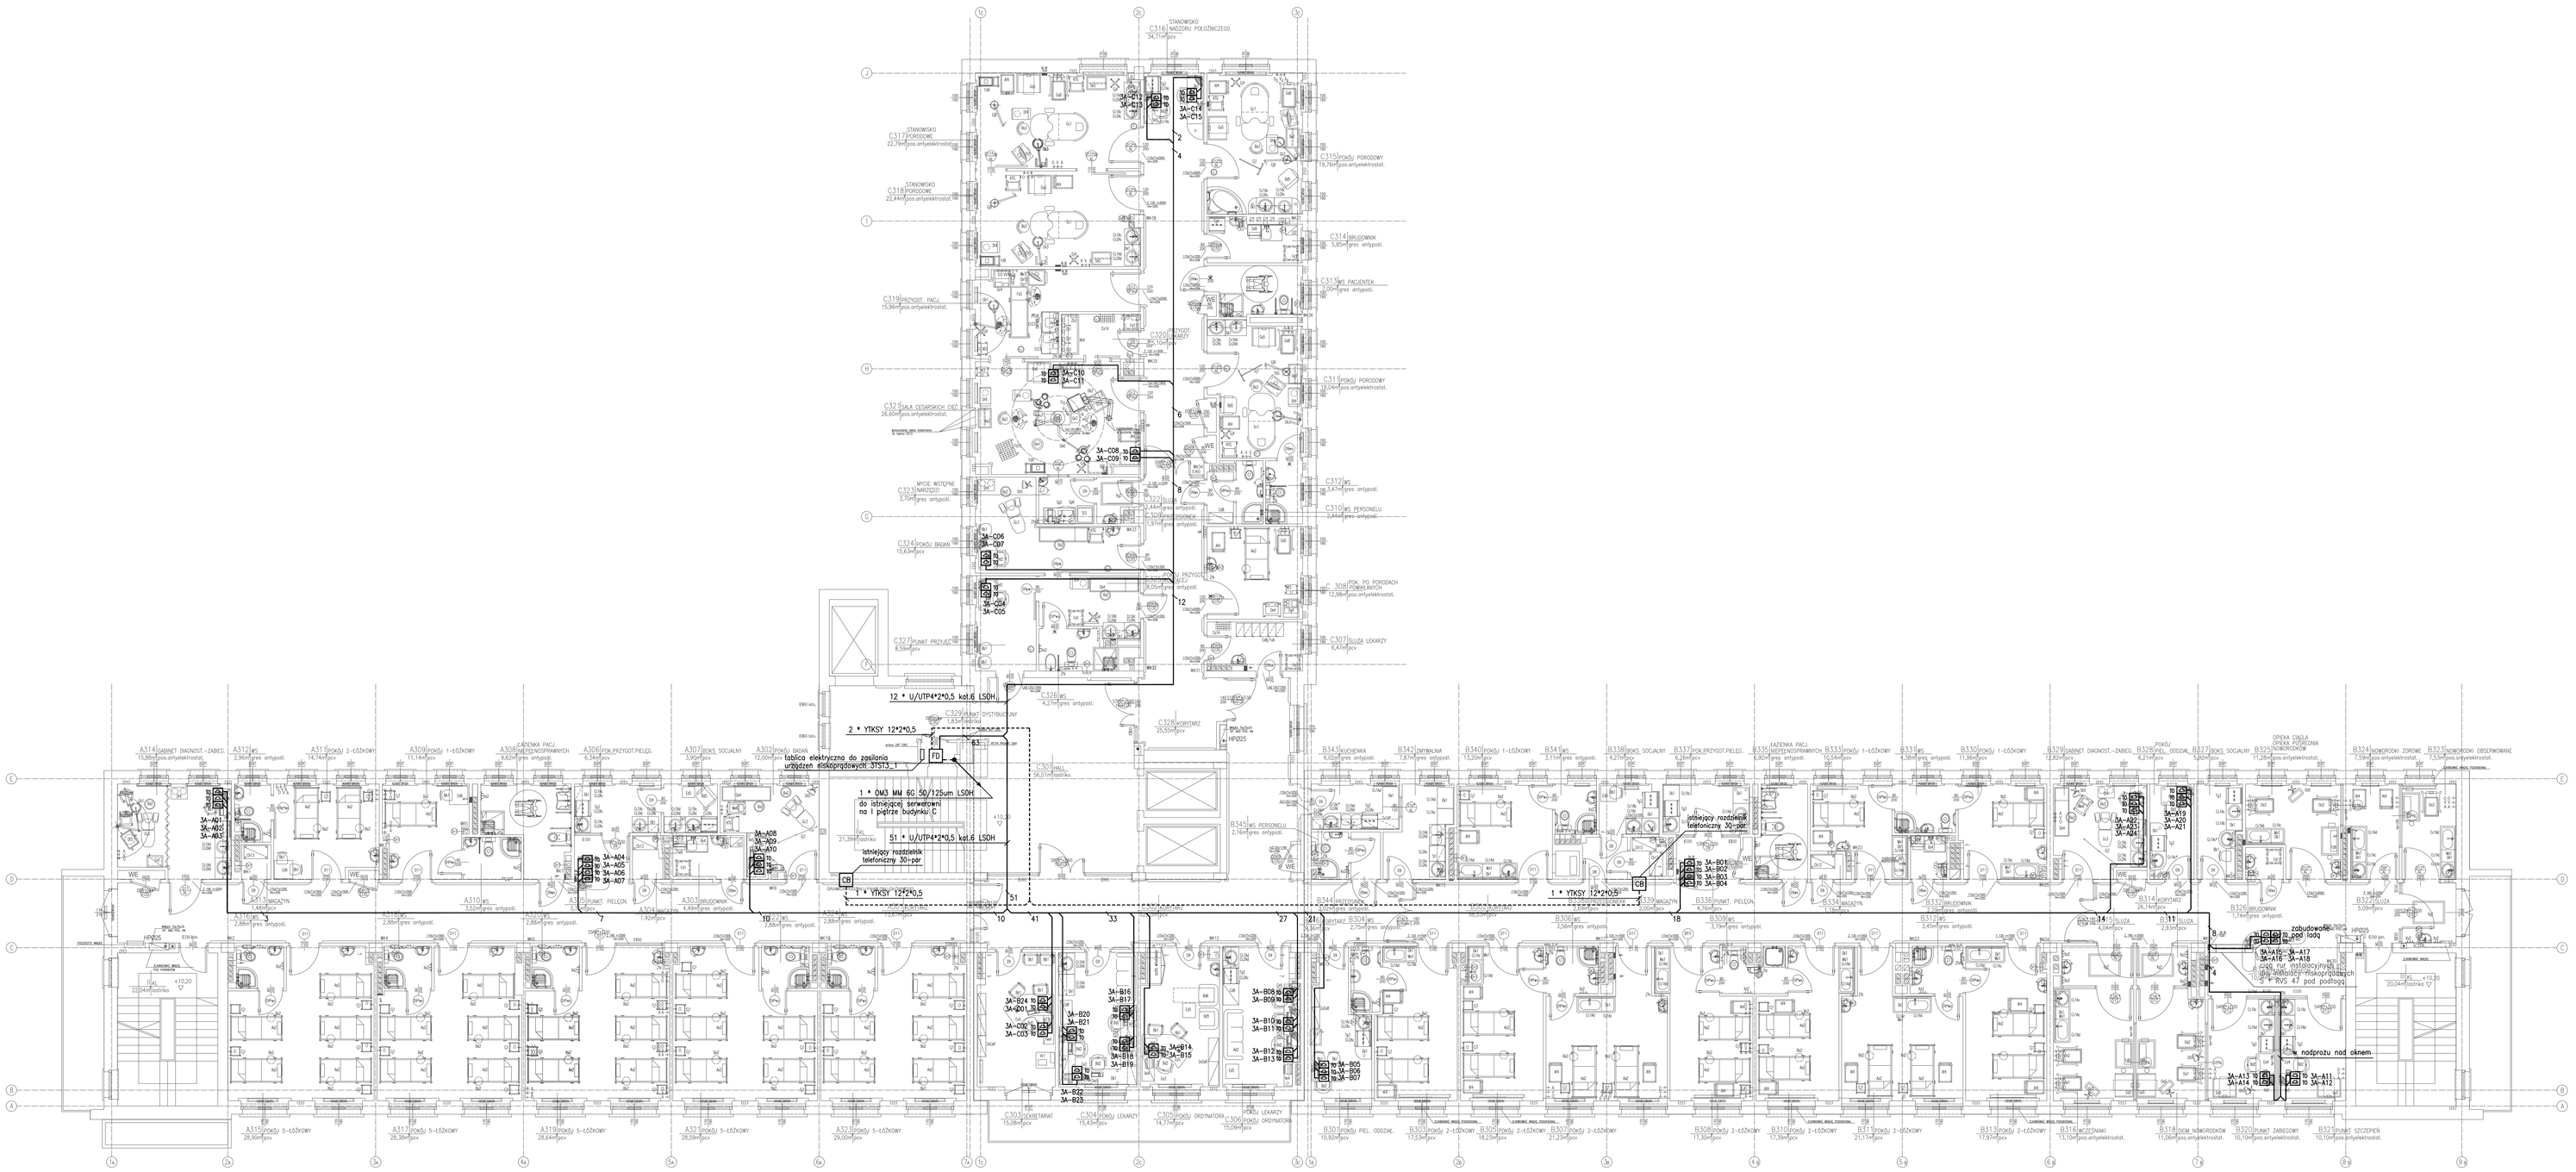

OZNACZENIA:

TO	TO	gniazdo telekomunikacyjne (RJ-45)
FD	FD	lokalny (piętrowy) punkt dystrybucyjny
CB	CB	telefoniczna skrzynka przyłączeniowa
BD	BD	główny (budynkowy) punkt dystrybucyjny
T	T	gniazdo telefoniczne (RJ-11)
CT	CT	centrala telefoniczna
PG	PG	przełącznica główna

Użyte na rysunkach nazwy własne urządzeń i producentów dotyczą oporatury już użytkowanej w obiekcie lub ilustrują rozwiązanie przykładowe spełniające założenia projektowe.

ROZPOWSZECHNIANIE I KOPIOWANIE DOZWOLONE ZA ZGODĄ ZGODNA WŁAŚCICIELA PRAWA PRAWA AUTORSKIE ZASTRZEŻONE NA JEDNEJ Z PRAWE AUTORSKIE I PRAWOCH POKREWNYCH (DZUL W RP poz. 904 z 2004r.)

BIURO PROJEKTÓW SŁUŻBY ZDROWIA PRO-MEDICUS sp. z o.o.

BRANŻA	ELEKTRYCZNA	SYMBOL	20-PG-GPN-PW-VB5-1PZ
NR RYS.	1/Z		
INWESTOR	ZESPÓŁ OPIEKI ZDROWOTNEJ W OŚWIĘCIMIU		
ADRES	ul. Wysokie Brzegi 4 32-600 Oświęcim		
NAZWA INWESTYCJI	PRZEBUDOWA ODDZIAŁÓW GINEKOLOGICZNO - POŁOŻNICZEGO I NOWORODKOWEGO		
TEMAT	PRZEBUDOWA ODDZ. GINEKOLOGICZNO-POŁOŻNICZEGO I NOWORODKOWEGO – INSTALACJE NISKOPRĄDOWE	SKALA	1:100
TREŚĆ	RZUT III PIĘTRA. INSTALACJA OKABLOWANIA STRUKTURALNEGO – TELEDACJA, TELEFONIA, MM, KTG.	DATA	07.2012
PROJEKTANT	BP-UPR835/94	OPRACOWAŁ	
SPRAWDZIŁ	BPP-UPR124/94		
inż. JAROSŁAW KUBISSA		ZESPÓŁ	
inż. LECH BEDNARCZYK			