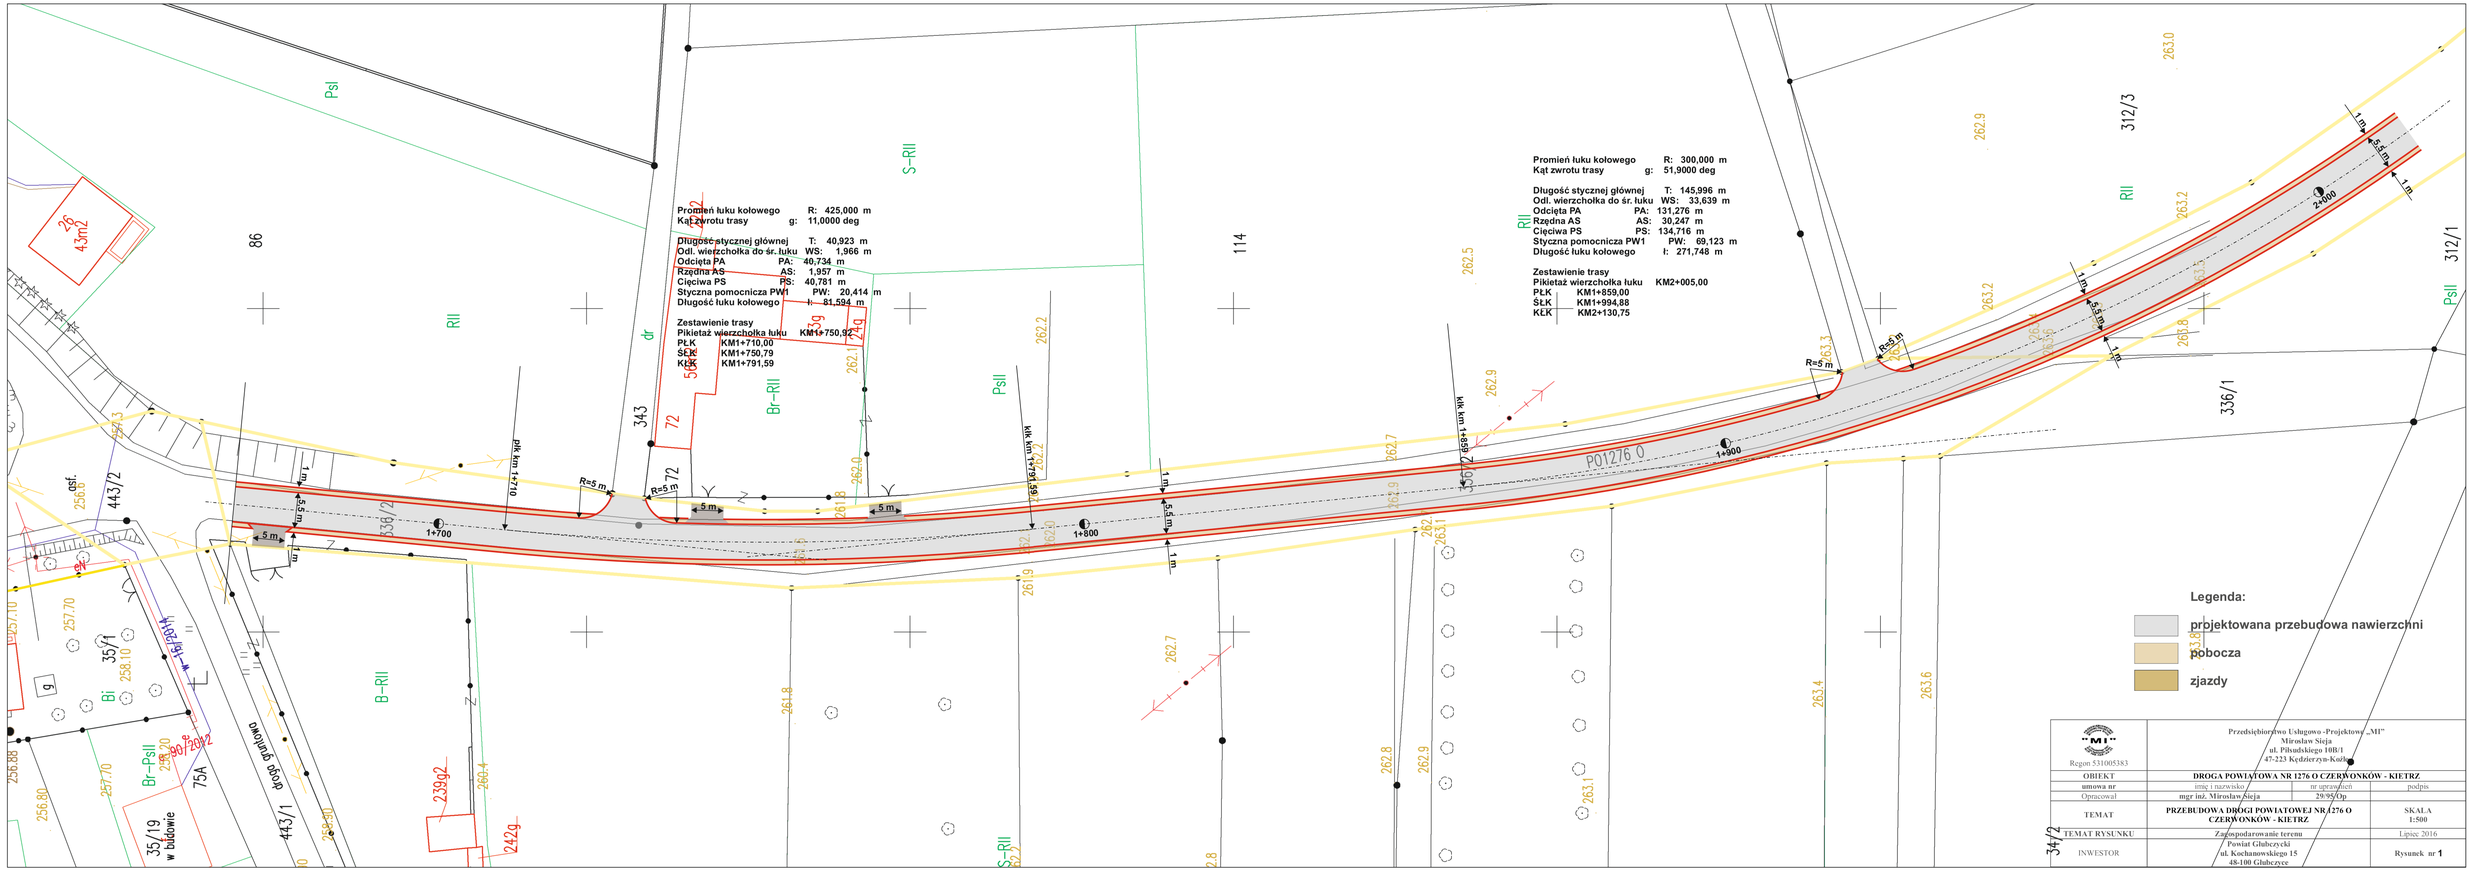

Promień łuku kołowego R: 425,000 m
Kąt zwrotu trasy g: 11,0000 deg
Długość stycznej głównej T: 40,923 m
Odl. wierzchołka do śr. łuku WS: 1,966 m
Odcięta PA PA: 40,734 m
Rzędna AS AS: 1,957 m
Cięciwa PS PS: 40,781 m
Styczna pomocnicza PW1 PW: 20,414 m
Długość łuku kołowego ł: 81,594 m
Zestawienie trasy
Pikietaż wierzchołka łuku KM1+750,92
PŁK KM1+710,00
ŚŁK KM1+750,79
KŁK KM1+791,59
Promień łuku kołowego R: 300,000 m
Kąt zwrotu trasy g: 51,9000 deg
Długość stycznej głównej T: 145,996 m
Odl. wierzchołka do śr. łuku WS: 33,639 m
Odcięta PA PA: 131,276 m
Rzędna AS AS: 30,247 m
Cięciwa PS PS: 134,716 m
Styczna pomocnicza PW1 PW: 69,123 m
Długość łuku kołowego ł: 271,748 m
Zestawienie trasy
Pikietaż wierzchołka łuku KM2+005,00
PŁK KM1+859,00
ŚŁK KM1+994,88
KŁK KM2+130,75
P01276 0
1+700
1+800
1+900
2+000
PŁK km 1+710
KŁK km 1+791,59
KŁK km 1+859
R=5 m
5 m
1 m
5,5 m
Legenda:
projektowana przebudowa nawierzchni
pobocza
zjazdy
Przedsiębiorstwo Usługowo -Projektowe „MI"
Mirosław Sieja
ul. Piłsudskiego 10B/1
47-223 Kędzierzyn-Koźle
Regon 531005383
OBIEKT
DROGA POWIATOWA NR 1276 O CZERWONKÓW - KIETRZ
umowa nr
imię i nazwisko
nr uprawnień
podpis
Opracował
mgr inż. Mirosław Sieja
29/95/Op
TEMAT
PRZEBUDOWA DROGI POWIATOWEJ NR 1276 O CZERWONKÓW - KIETRZ
SKALA 1:500
TEMAT RYSUNKU
Zagospodarowanie terenu
Lipiec 2016
INWESTOR
Powiat Głubczycki
al. Kochanowskiego 15
48-100 Głubczyce
Rysunek nr 1