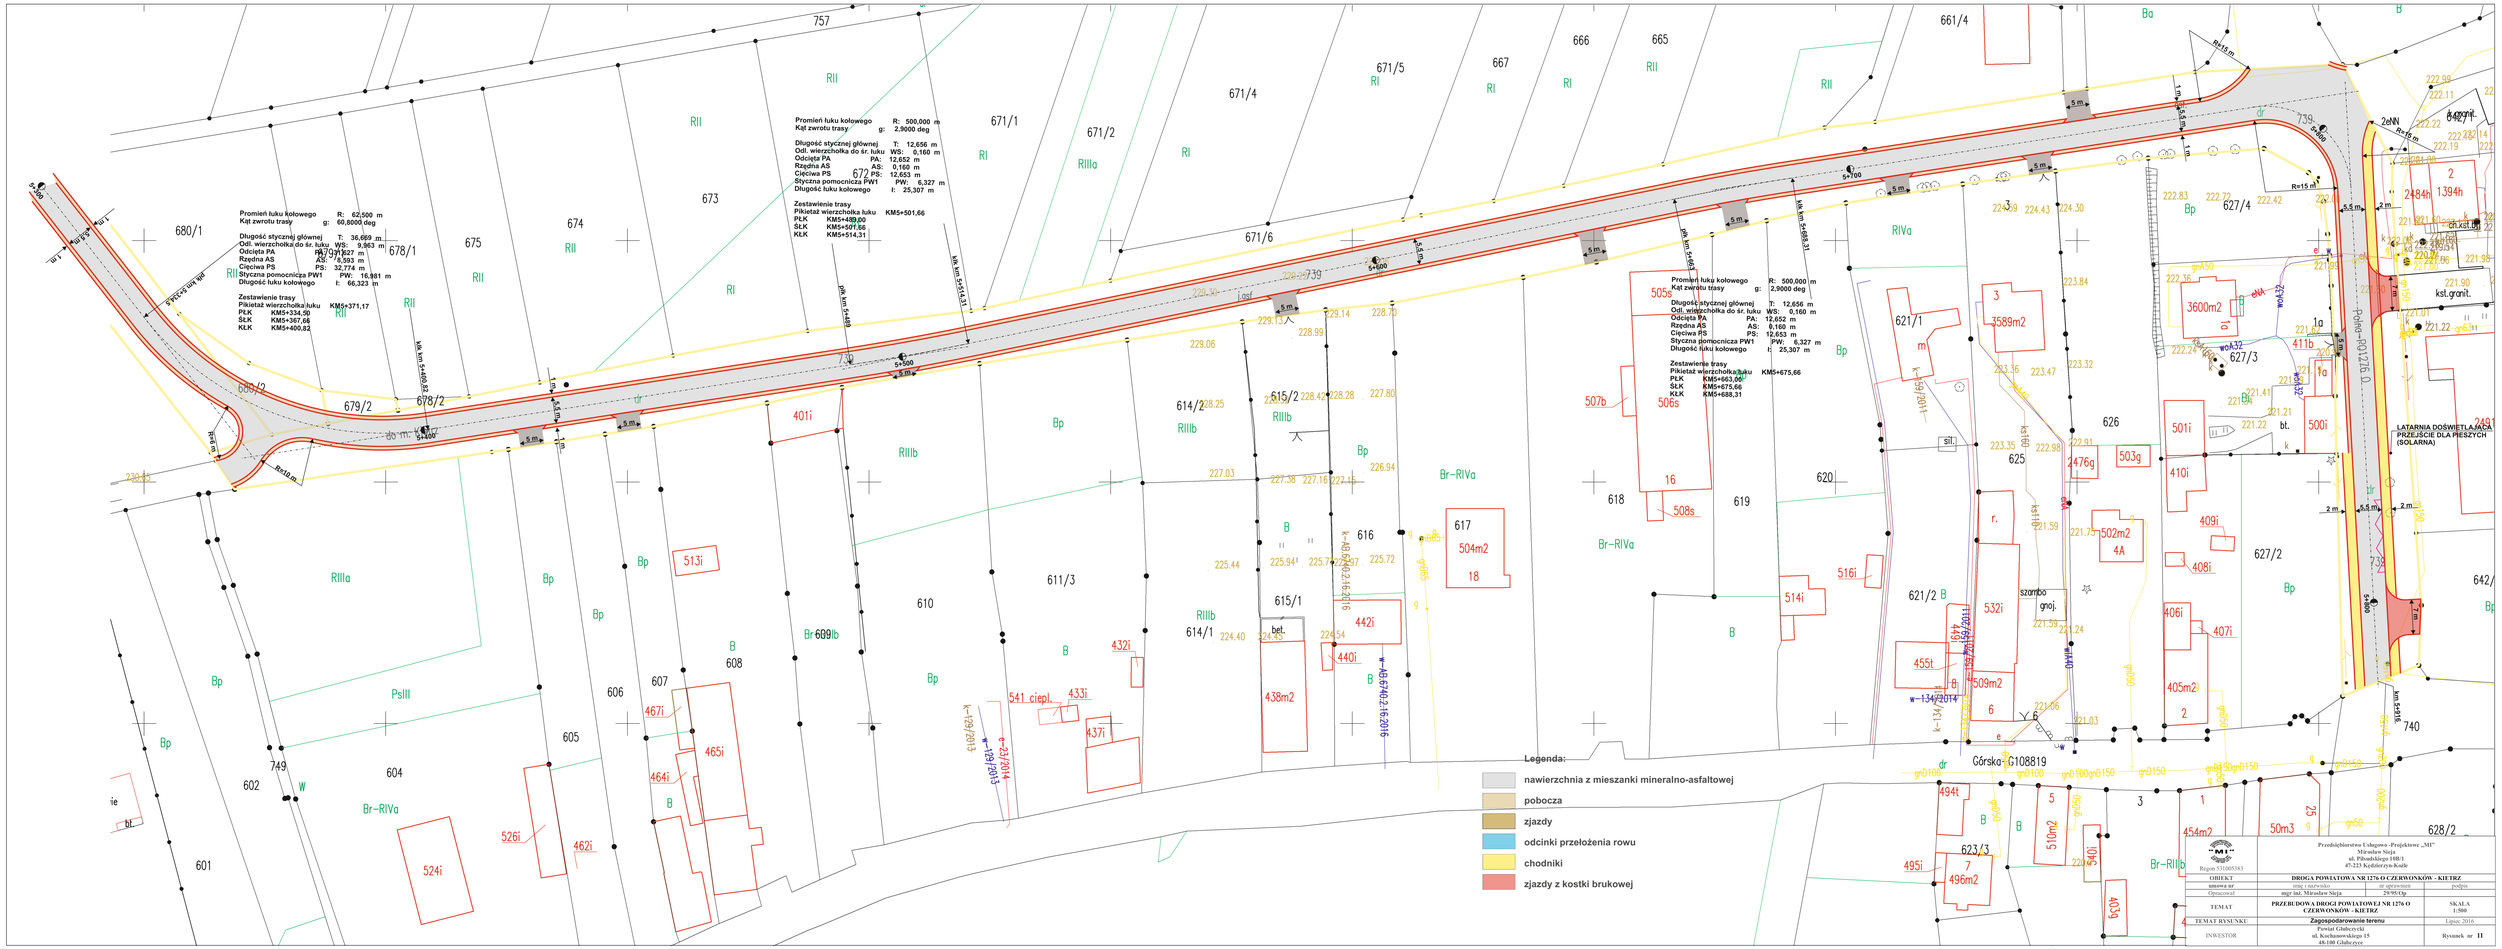

Promień łuku kołowego R: 82,500 m
Kąt zwrotu trasy g: 60,8000 deg
Długość stycznej głównej T: 36,669 m
Odl. wierzchołka do śr. łuku WS: 9,983 m
Odcięta PA PA: 1370,327 m
Rzędna AS AS: 78,593 m
Cięciwa PS PS: 32,774 m
Styczna pomocnicza PW1 PW: 16,881 m
Długość łuku kołowego ł: 66,323 m
Zestawienie trasy
Pikietaż wierzchołka łuku KM5+371,17
PŁK KM5+334,50
ŚŁK KM5+367,68
KŁK KM5+400,82
Promień łuku kołowego R: 500,000 m
Kąt zwrotu trasy g: 2,9000 deg
Długość stycznej głównej T: 12,656 m
Odl. wierzchołka do śr. łuku WS: 0,160 m
Odcięta PA PA: 12,652 m
Rzędna AS AS: 0,160 m
Cięciwa PS PS: 12,653 m
Styczna pomocnicza PW1 PW: 6,327 m
Długość łuku kołowego ł: 25,307 m
Zestawienie trasy
Pikietaż wierzchołka łuku KM5+675,66
PŁK KM5+663,00
ŚŁK KM5+675,66
KŁK KM5+688,31
Promień łuku kołowego R: 500,000 m
Kąt zwrotu trasy g: 2,9000 deg
Długość stycznej głównej T: 12,656 m
Odl. wierzchołka do śr. łuku WS: 0,160 m
Odcięta PA PA: 12,652 m
Rzędna AS AS: 0,160 m
Cięciwa PS PS: 12,653 m
Styczna pomocnicza PW1 PW: 6,327 m
Długość łuku kołowego ł: 25,307 m
Zestawienie trasy
Pikietaż wierzchołka łuku KM5+675,66
PŁK KM5+663,00
ŚŁK KM5+675,66
KŁK KM5+688,31
Promień łuku kołowego R: 500,000 m
Kąt zwrotu trasy g: 2,9000 deg
Długość stycznej głównej T: 12,656 m
Odl. wierzchołka do śr. łuku WS: 0,160 m
Odcięta PA PA: 12,652 m
Rzędna AS AS: 0,160 m
Cięciwa PS PS: 12,653 m
Styczna pomocnicza PW1 PW: 6,327 m
Długość łuku kołowego ł: 25,307 m
Zestawienie trasy
Pikietaż wierzchołka łuku KM5+400,82
PŁK KM5+371,17
ŚŁK KM5+407,66
KŁK KM5+514,31
Legenda:
nawierzchnia z mieszanki mineralno-asfaltowej
pobocza
zjazdy
odcinki przełożenia rowu
chodniki
zjazdy z kostki brukowej
LATARNIA DOŚWIETLAJĄCA PRZEJŚCIE DLA PIESZYCH (SOLARNA)
Górska G108819
szambo
gnoj.
Przedsiębiorstwo Usługowo -Projektowe „MI"
Mirosław Siuja
ul. Piłsudskiego 108/1
47-223 Kędzierzyn-Koźle
Regon 531005383
OBIEKT DROGA POWIATOWA NR 1276 O CZERWONKÓW – KIETRZ
umowa nr inny / nazwisko nr uprawnień podpis
Opracował mgr inż. Mirosław Siuja 29/95/Op
TEMAT PRZEBUDOWA DROGI POWIATOWEJ NR 1276 O CZERWONKÓW – KIETRZ
SKALA 1:500
TEMAT RYSUNKU Zagospodarowanie terenu Lipiec 2016
INWESTOR Powiat Głubczycki ul. Kochanowskiego 15 48-100 Głubczyce
Rysunek nr II